


- Legenda**
- Progetto SIA sostegni**
- nuovi sostegni 132 kV
  - nuovi sostegni 380 kV
  - sostegni da demolire
  - Sostegno esistente
- Progetto SIA linee**
- Aereo 380 kV
  - Aereo 132 kV
  - cavo
  - ×× demolizioni 132 kV
  - ×× demolizioni 380 kV
- Progetto SIA impianti**
- SE Teramo ampliamento
- Piste**
- Strada asfaltata esistente
  - Strada Sterrata Esistente
  - Accesso da campo
  - Nuova Pista
- Rete elettrica esistente**
- linee
- 220 kV RTN Aerea
  - 220kV In cavo
  - 132 kV RTN Aerea
  - 132kV Aerea
  - 380kV RTN Aerea
- impianti esistenti
- CP Roseto
  - CP Cellino Attanasio
  - SE Teramo
- Grado di rischio**
- non determinabile
  - indeterminabile
- basso
- nullo
  - improbabile
  - molto basso
  - basso
- medio
- controverso
  - indiziato
  - Indiziato da dati topografici o da osservazioni remote
- alto
- indiziato da ritrovamenti materiali locali
  - Pluri indiziato
  - Certo - non delimitato
  - Certo - ben documentato e delimitato
- Aree sottoposte a tutela**
- Vincolo diretto
  - PRG comunale
  - PTCIP - Aree di attenzione archeologica
- Evidenze archeologiche**
- ◆ età protostorica
  - ◆ età romana
  - ◆ età altomedievale
  - ◆ sito pluristratificato
  - ◆ datazione incerta
- Strada secondaria romana per Hatria
  - Via Interoctium-Amitemnum-Beregra-Hadria
- Unità Topografiche**
- concentrazione di frammenti fittili
  - struttura
- Analisi aerofotografica**
- risultati da fotointerpretazione

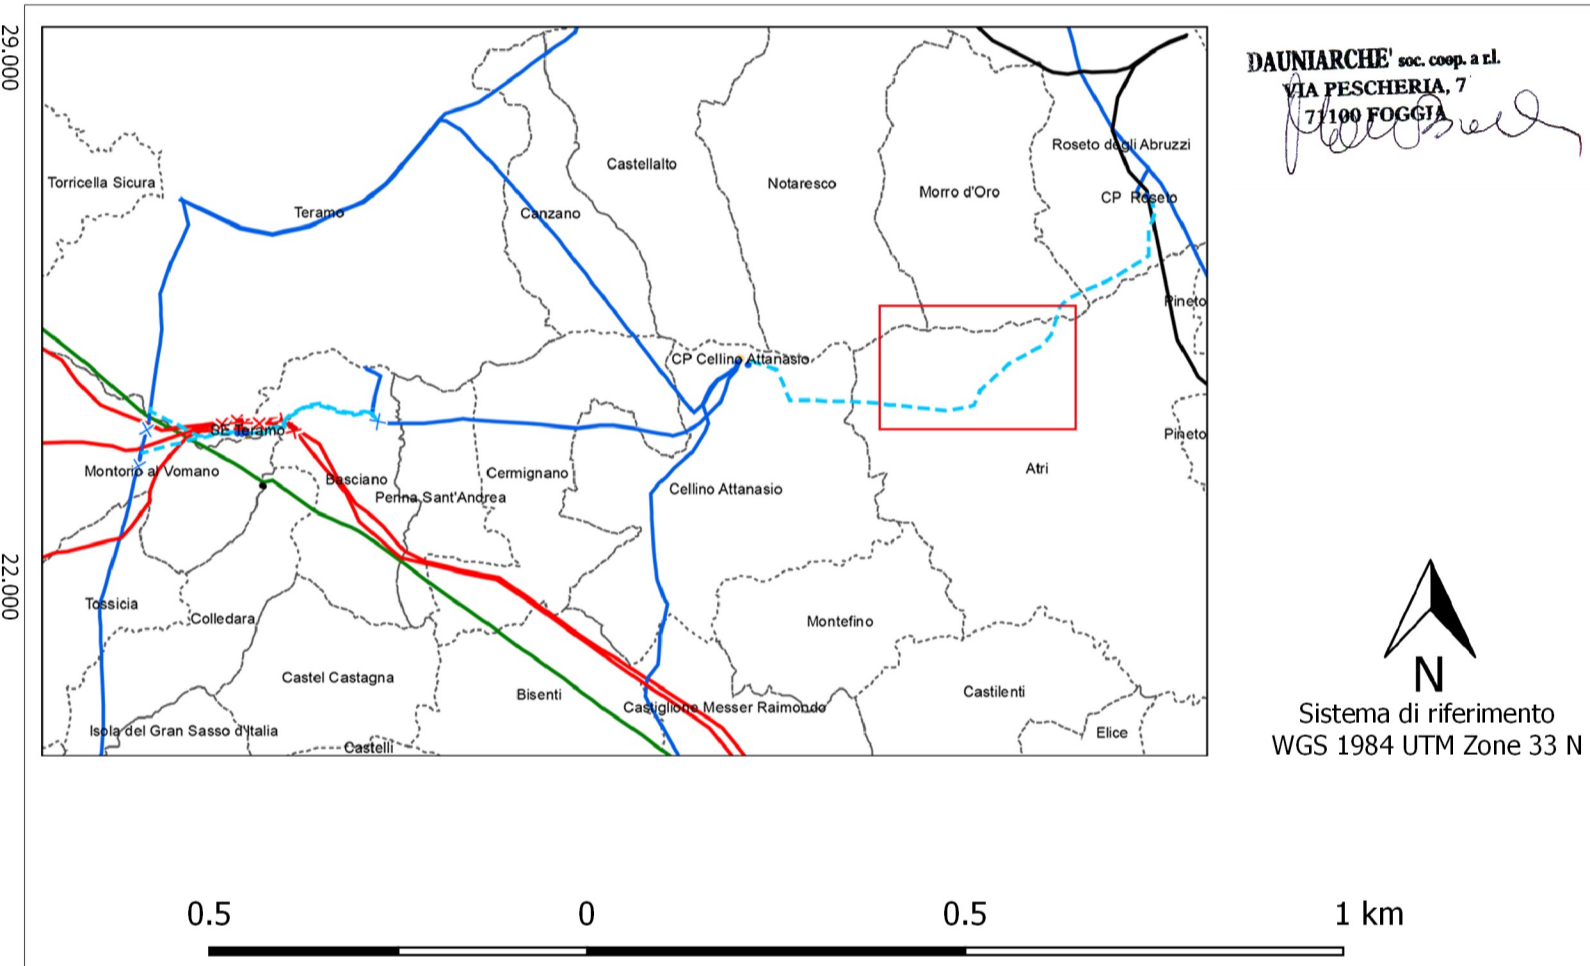

REVISIONI	DATA	DESCRIZIONE	ELABORATO	VERIFICATO	APPROVATO
00	Marzo 2018	prima emissione	G. Savino	E. Vattimo	N. Rivabene

TIPOLOGIA DELL'ELABORATO	CODIFICA DELL'ELABORATO	
Tavola N 10 - Carta del rischio archeologico	DEER12002BIAM02539_10_04	
PROGETTO	TITOLO	
RICAVATO DAL DOC. TERNA	Riassetto della rete a 380 kV e a 132 kV in Provincia di Teramo	
CLASSIFICAZ. DI SICUREZZA	Tavola N 10 - Carta del rischio archeologico	

NOME DEL FILE	SCALA CAD	FORMATO	SCALA	FOGLIO
Carta del rischio archeologico.pdf		A1	1: 10.000 Base CTR	4 DI 5

Questo documento contiene informazioni di proprietà Terna SpA e deve essere utilizzato esclusivamente dal destinatario in relazione alle finalità per le quali è stato ricevuto. E' vietata qualsiasi forma di riproduzione o divulgazione senza l'esplicito consenso di Terna SpA. This document contains information proprietary to TERNA S.p.A. and it will have to be used exclusively for the purposes for which it has been furnished. Whichever shape of spreading or reproduction without the written permission of TERNA S.p.A. is prohibat.