


- Legenda**
- Progetto SIA**
- nuovo sostegno, 132 kV
 - nuovo sostegno, 380 kV
 - sostegno demolito
 - sostegno esistente
 - nuova linea aerea a 132 kV
 - nuova linea aerea a 380 kV
 - nuova linea in cavo interrato a 132 kV
 - linea demolita a 132 kV
 - linea demolita a 380 kV
 - ampliamento SE di Teramo
 - buffer di 2000 m del tracciato
- Impianti esistenti**
- Stazione 380kV RTN
 - Stazione 220kV RTN
 - Cabina Utente
 - Centrale idroelettrica
 - SE esistente
 - SE di Teramo
- Linee elettriche esistenti**
- 380kV RTN Aerea
 - 220kV In cavo
 - 220kV RTN Aerea
 - 132kV RTN Aerea

- Piano Paesistico Abruzzo**
- Zona A1 - Conservazione Integrale
 - Zona A2/A3 - Conservazione Parziale
 - Zona B1 - Trasformabilità Mirata
 - Zona C1 - Trasformazione Condizionata
 - Zona D - Trasformazione a Regime Ordinario
- Vincoli DLgs n. 42/04 e ssmmii**
- Art. 142 (vincoli ex L. 431/85), Lettera m) zona di interesse archeologico, elementi puntuali
 - Art. 142 (vincoli ex L. 431/85), Lettera m) zona di interesse archeologico, trattura
 - Art. 142 (vincoli ex L. 431/85), Lettera c) fascia di rispetto fiumi e torrenti
 - Art. 142 (vincoli ex L. 431/85), Lettera g) boschi

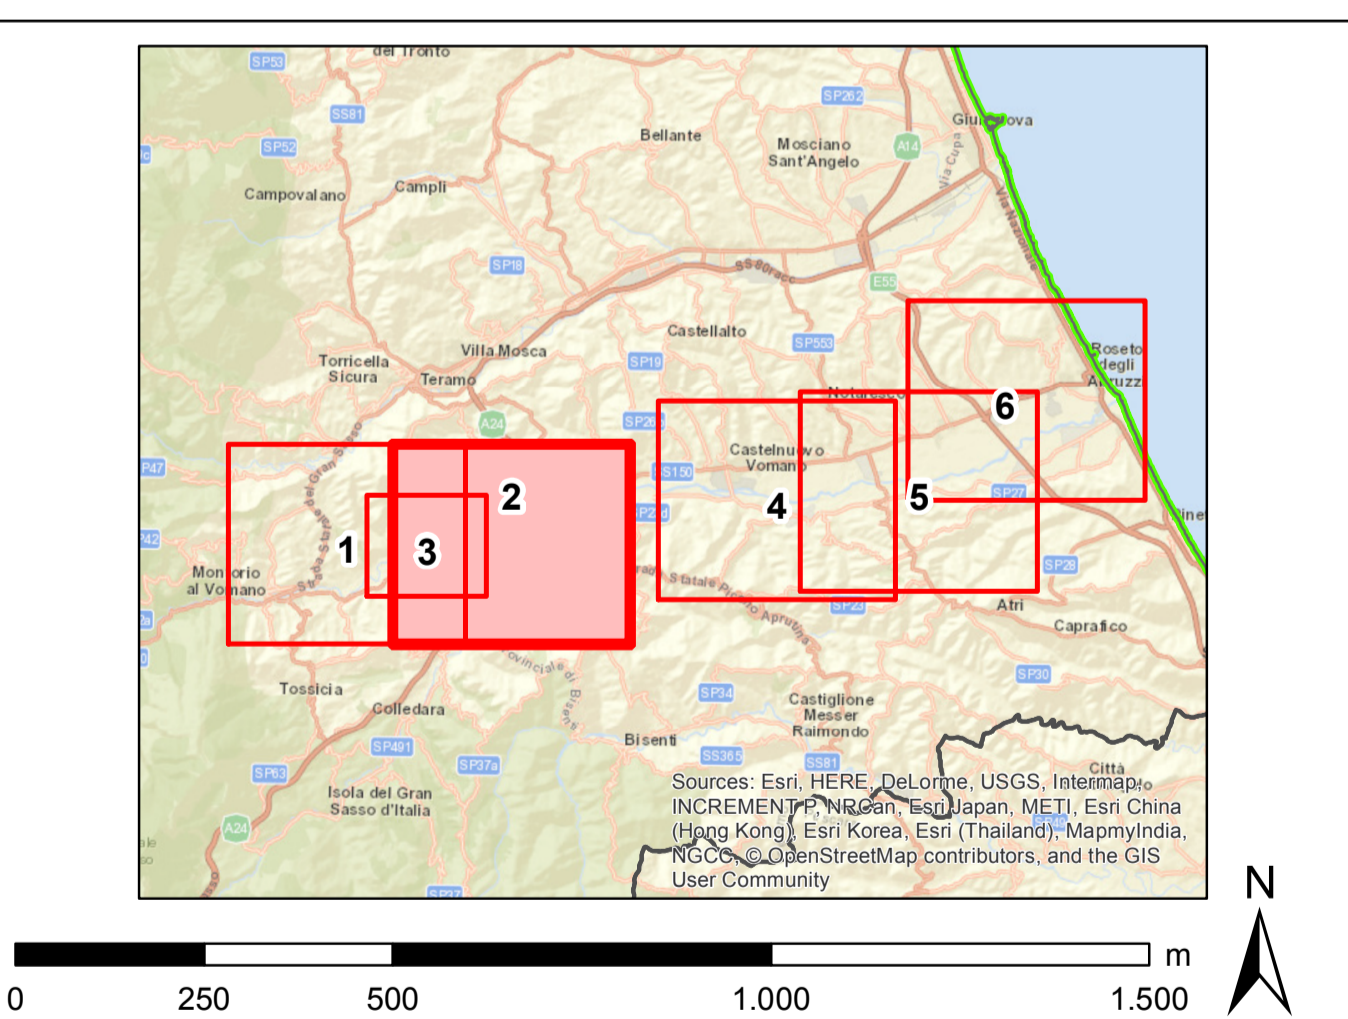

REVISIONI	DATA	DESCRIZIONE	ELABORATO	VERIFICATO	APPROVATO
00	giugno 2018	emissione definitiva	L. Di Corrado	Andrea Spagnoli	Roberto Frattone

DEER12002BIA02543_03

TITOLO
Riassetto della rete a 380 kV e a 132 kV in Provincia di Teramo
 Relazione paesaggistica

Carta dei vincoli nazionali e della pianificazione regionale

NOME DEL FILE: DEER12002BIA02543_03_2.pdf | FORMATO: A0 | SCALA: 1:10.000 | FOGLIO: 2 di 6

GOLDER

Questo documento contiene informazioni di proprietà Terna S.p.A. e deve essere utilizzato esclusivamente dal destinatario in relazione alle finalità per le quali è stato ricevuto. È vietata qualsiasi forma di riproduzione o divulgazione senza il permesso scritto di Terna S.p.A. This document contains information proprietary to Terna S.p.A. and it will have to be used exclusively for the purposes for which it has been furnished. Whichever shape of spreading or reproduction without the written permission of TERNA S.p.A. is prohibited.