


- Legenda**
- Progetto SIA**
- nuovo sostegno, 132 kV
 - nuovo sostegno, 380 kV
 - sostegno demolito
 - sostegno esistente
 - nuova linea aerea a 132 kV
 - nuova linea aerea a 380 kV
 - nuova linea in cavo interrato a 132 kV
 - linea demolita a 132 kV
 - linea demolita a 380 kV
 - ampliamento SE di Teramo
 - buffer di 2000 m dal tracciato
- Impianti esistenti**
- SE esistente
 - SE di Teramo
 - 132kV Aerea
 - 132kV RTN Aerea
 - Stazione non RTN e Cabina Primaria

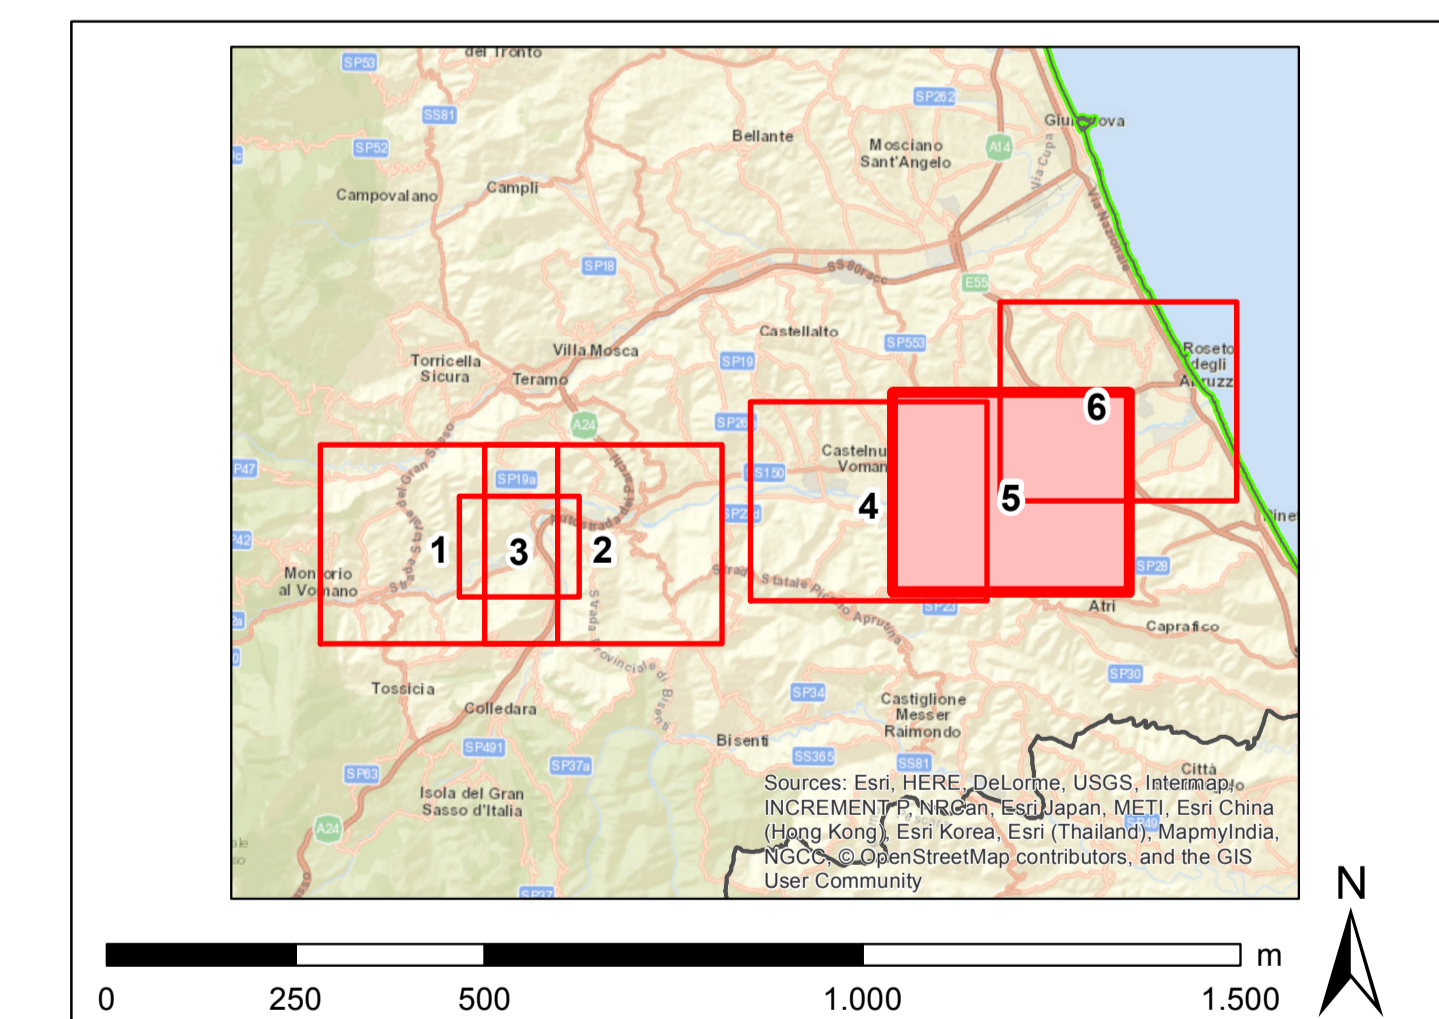

REVISIONI					
00	giugno 2018	emissione definitiva	Laura Cocconi	Andrea Sammarco	Nicola Troncone
N.	DATA	DESCRIZIONE	ELABORATO	VERIFICATO	APPROVATO
CODIFICA DELL'ELABORATO					
DEER12002BIAM02549_01					
TITOLO					
Riassetto della rete a 380 kV e a 132 kV in Provincia di Teramo Studio di compatibilità idrogeologica - assetto geomorfologico Corografia delle opere in progetto					
NOME DEL FILE	FORMATO	SCALA	FOLGIO		
DEER12002BIAM02549_01.dwg	A0	1:10.000	5 di 6		

Questo documento contiene informazioni di proprietà Terna S.p.A. e deve essere utilizzato esclusivamente dal destinatario in relazione alle finalità per le quali è stato ricevuto. È vietata qualsiasi forma di riproduzione o divulgazione senza il permesso scritto di Terna S.p.A. This document contains information proprietary to TERNA S.p.A. and it will have to be used exclusively for the purposes for which it has been furnished. Whichever shape of spreading or reproduction without the written permission of TERNA S.p.A. is prohibited.