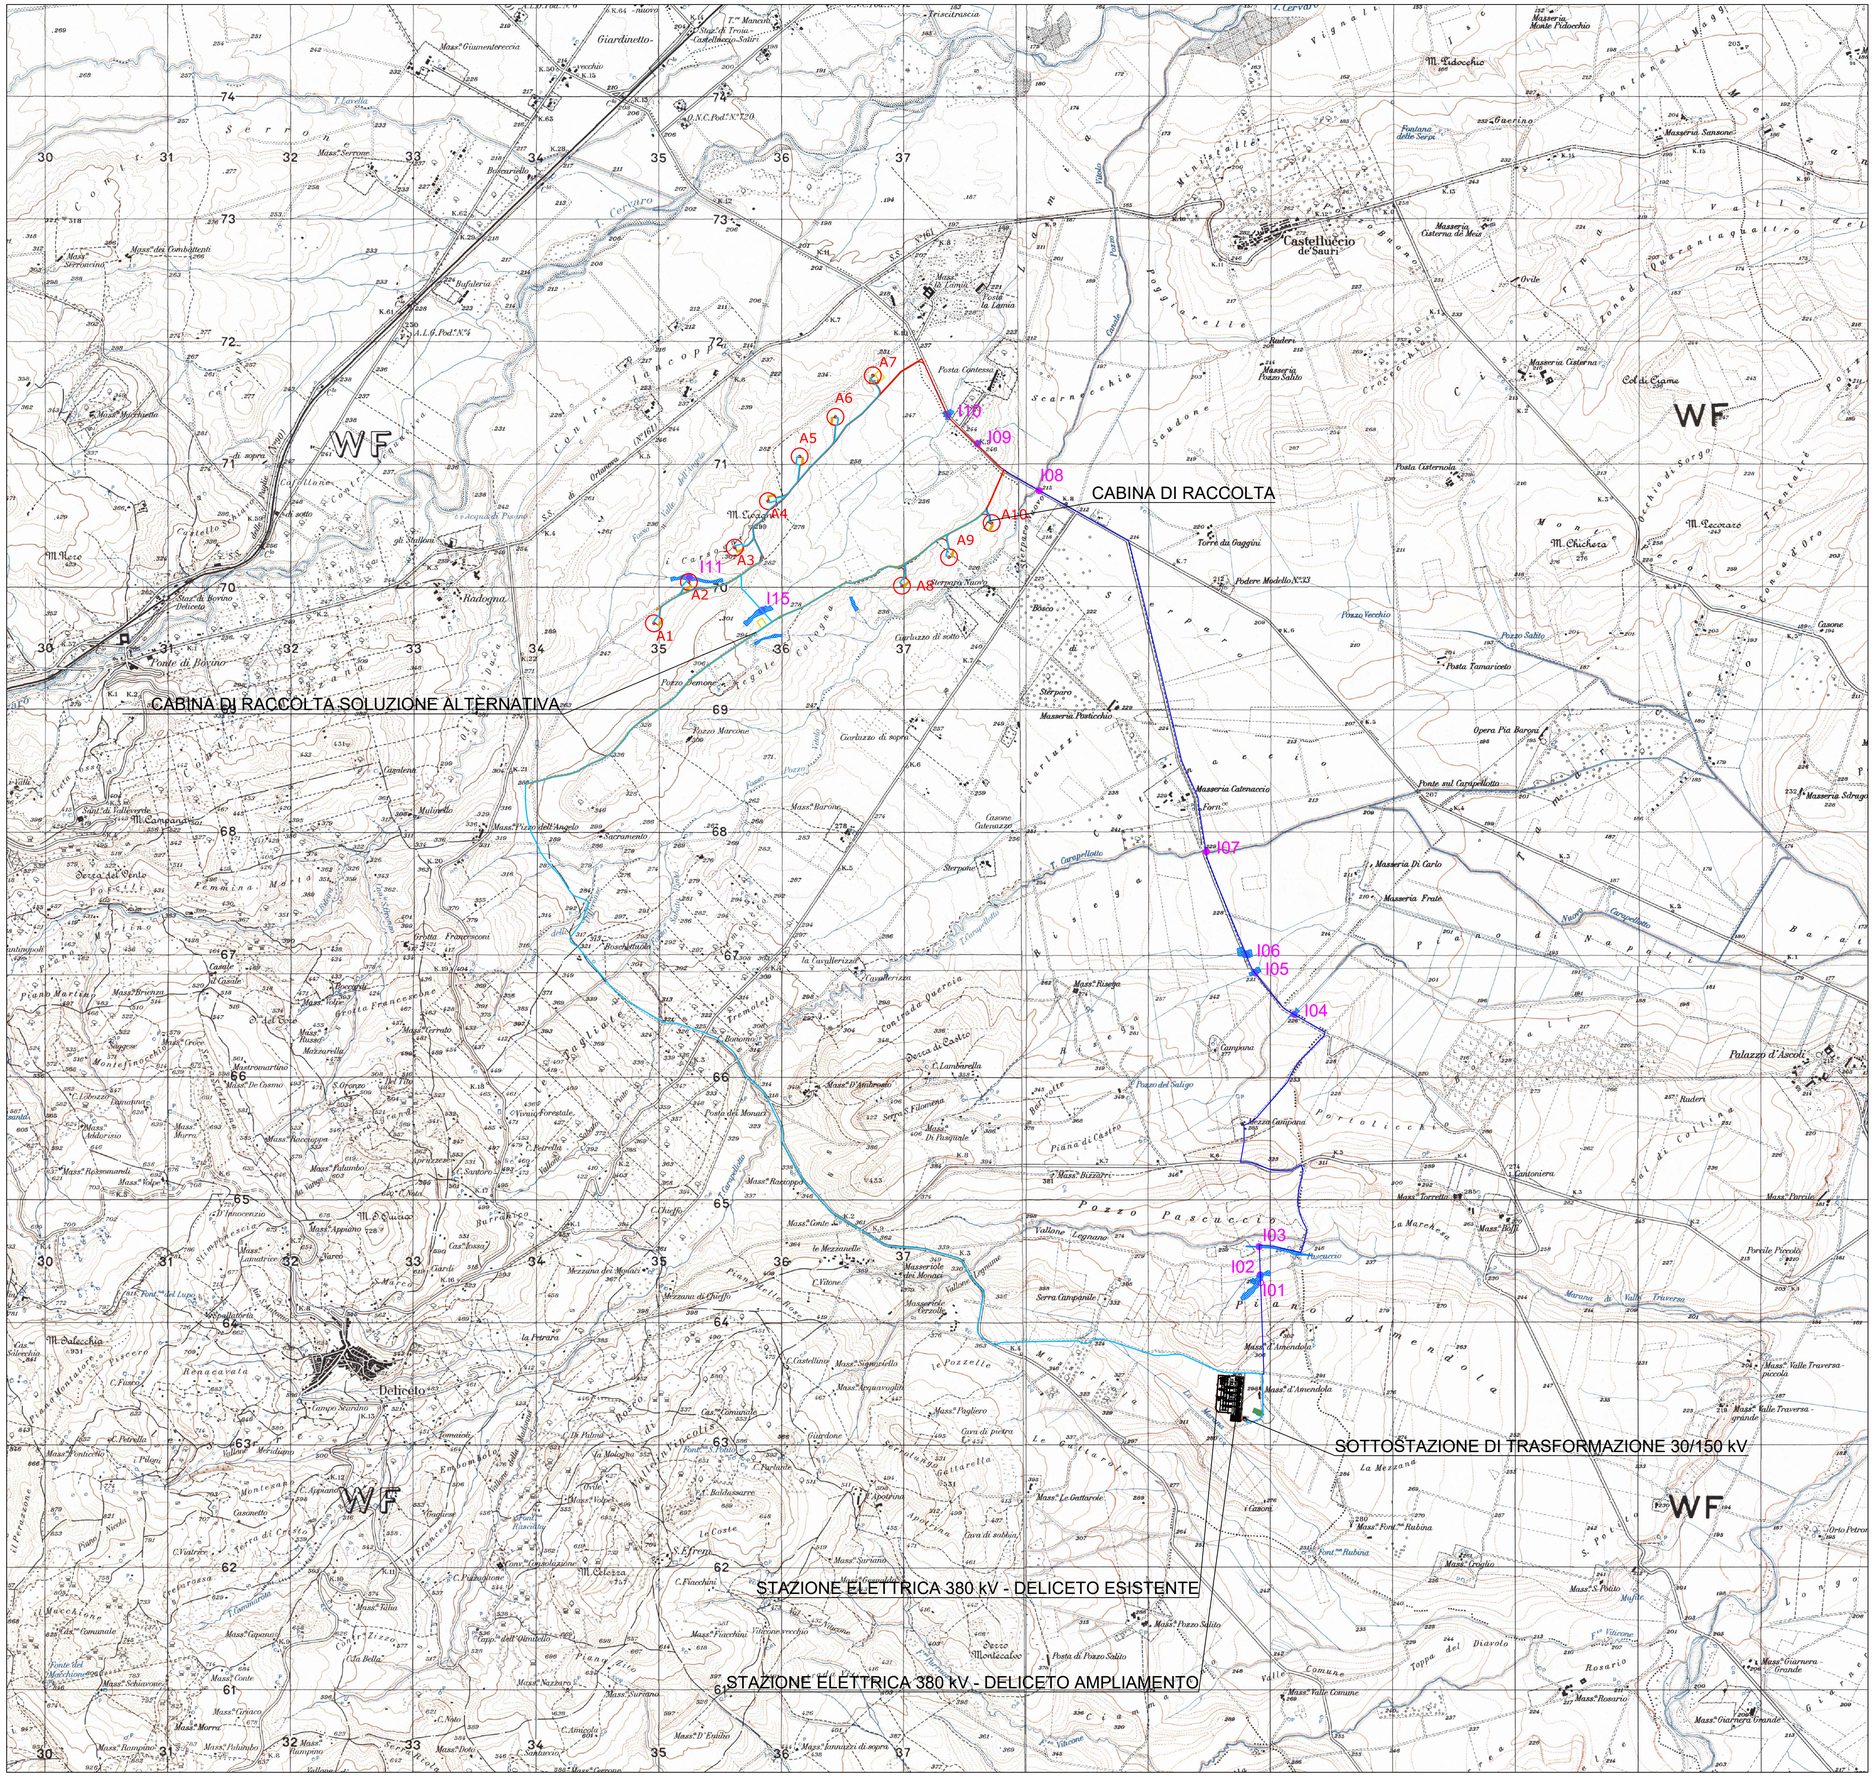

Legenda:

- Aerogeneratori di progetto
- Cavidotto interno di progetto
- Cavidotto soluzione di progetto
- Cavidotto soluzione alternativa
- Reticolo idrografico IGM serie 25K
- I10 — Punti interferenza reticolo idrografico
- Aree allagabili con Tr=200 anni - INDIVIDUATE NEI PUNTI DI INTERFERENZA: **I01 - I02 - I03 - I04 - I05 - I09 - I10 - I11 - I12 - I13 - I14**

REGIONE PUGLIA
PROVINCIA DI FOGGIA

Comune:
Bovino -Deliceto - Castelluccio dei Sauri
Località "Monte Livagni"

PROGETTO DEFINITIVO PER LA REALIZZAZIONE DI UN IMPIANTO DI PRODUZIONE DI ENERGIA ELETTRICA DA FONTE EOLICA E RELATIVE OPERE DI CONNESSIONE - 10 AEROGENERATORI -

Sezione 0:
RELAZIONI GENERALI

Titolo elaborato:
STUDIO DI COMPATIBILITA' IDROLOGICA E IDRAULICA - ALLEGATO 7 – Planimetria su IGM con l'individuazione delle aree allagabili determinate considerando un Tr=200 anni

N. Elaborato: 0.7.7 — Scala: 1:25000

Committente

WINDERG S.r.l.

Via Trento, 64
Vimercate (MB)
P.IVA 04702520968

Progettazione

TENPROJECT

sede legale e operativa
San Giorgio Del Sannio (BN) via de Gasperi 61
sede operativa
Lucera (FG) S.S.17 loc. Vaccarella snc c/o Villaggio Don Bosco
P.IVA 01465940623
Azienda con sistema gestione qualità Certificato N. 50 100 11873

Amministratore Unico
Michele GIAMBELLI

Progettista
Dott. Ing. Nicola FORTE

ORDINE DEGLI INGEGNERI DELLA PROVINCIA DI FOGGIA — DOTT. ING. NICOLA FORTE N° 2219 — SEZIONE A

Rev.	Data	Elaborazione (sigla)	Approvazione (sigla)	Emissione (sigla)	DESCRIZIONE
00	OTTOBRE 2018	LR	NF	NF	Emissione Progetto Definitivo

Nome File sorgente	GE.BOV01.PD.0.7.7.dwg	Nome file stampa	GE.BOV01.PD.0.7.7.pdf	Formato di stampa	A1