

REGIONE PUGLIA
PROVINCIA DI FOGGIA

Comune:
Bovino -Deliceto - Castelluccio dei Sauri
Località "Monte Livagni"

**PROGETTO DEFINITIVO PER LA REALIZZAZIONE DI UN IMPIANTO DI
PRODUZIONE DI ENERGIA ELETTRICA DA FONTE EOLICA E RELATIVE
OPERE DI CONNESSIONE - 10 AEROGENERATORI -**

Sezione 2:

STUDIO D'INSERIMENTO URBANISTICO E VINCOLISTICO

Titolo elaborato:
ANALISI DEI VINCOLI - PUTTp - ATE

N. Elaborato: **2.2**

Scala: **1:50000**

Committente

WINDERG S.r.l.

Via Trento, 64
Vimercate (MB)
P.IVA 04702520968

Amministratore Unico
Michele GIAMBELLI

Progettazione




sede legale e operativa
San Giorgio Del Sannio (BN) via de Gasperi 61
sede operativa
Lucera (FG) S.S.17 loc. Vaccarella snc c/o Villaggio Don Bosco
P.IVA 01465940623
Azienda con sistema gestione qualità Certificato N. 50 100 11873



Progettista
Dott. Ing. Nicola FORTE



| | | | | | |
|--------------------|----------------------------|------------------|---------------------|-------------------|-------------------------------|
| | | | | | |
| 00 | OTTOBRE 2018 | PFP | PLM | NF | Emissione Progetto Definitivo |
| Rev. | Data | sigla | sigla | sigla | DESCRIZIONE |
| | | Elaborazione | Approvazione | Emissione | |
| Nome File sorgente | GE.BOV01.PD.2.2.esri - dwg | Nome file stampa | GE.BOV01.PD.2.2.pdf | Formato di stampa | A4 - A3 |

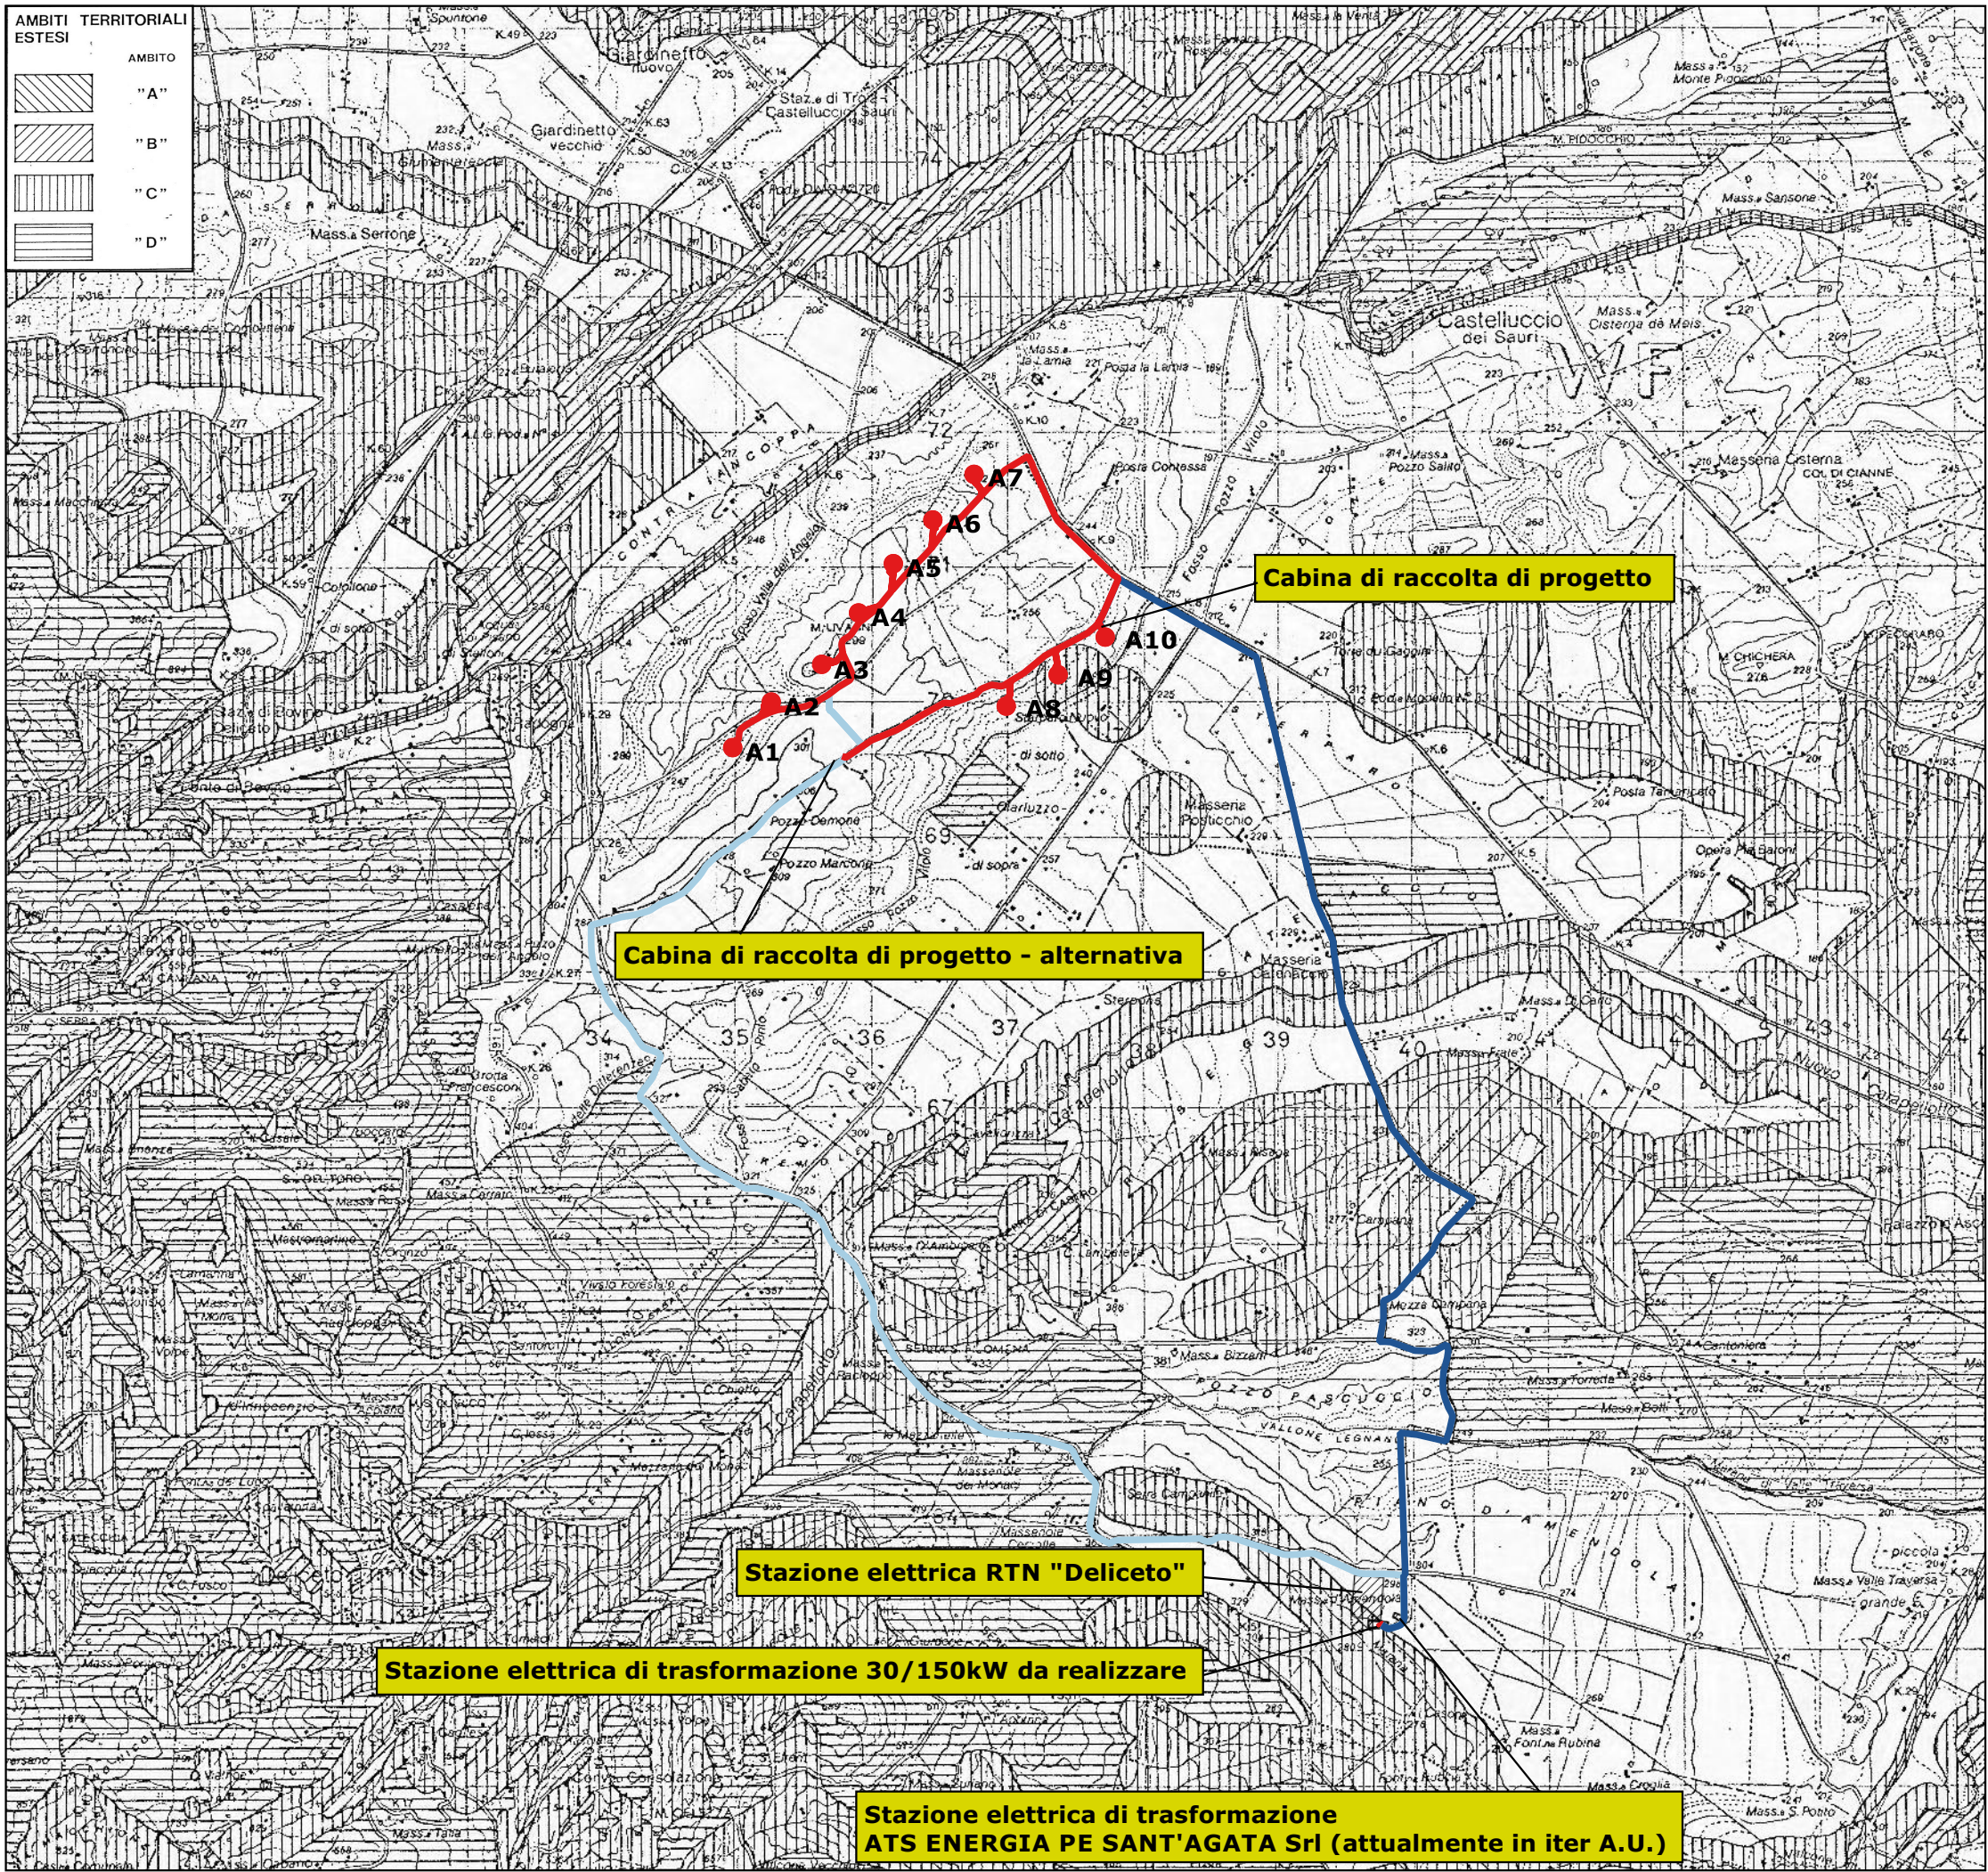

AMBITI TERRITORIALI ESTESI

| AMBITO | Simbolo |
|--------|-----------------------|
| "A" | [Diagonal hatching /] |
| "B" | [Diagonal hatching \] |
| "C" | [Vertical hatching] |
| "D" | [Horizontal hatching] |

2.2

PUTTp - ATE

Legenda

OPERE DI PROGETTO

- AEROGENERATORI DI PROGETTO
- CAVIDOTTO INTERNO DI PROGETTO
- CAVIDOTTO ESTERNO SOLUZIONE DI PROGETTO
- CAVIDOTTO ESTERNO SOLUZIONE ALTERNATIVA



SCALA 1:50000

