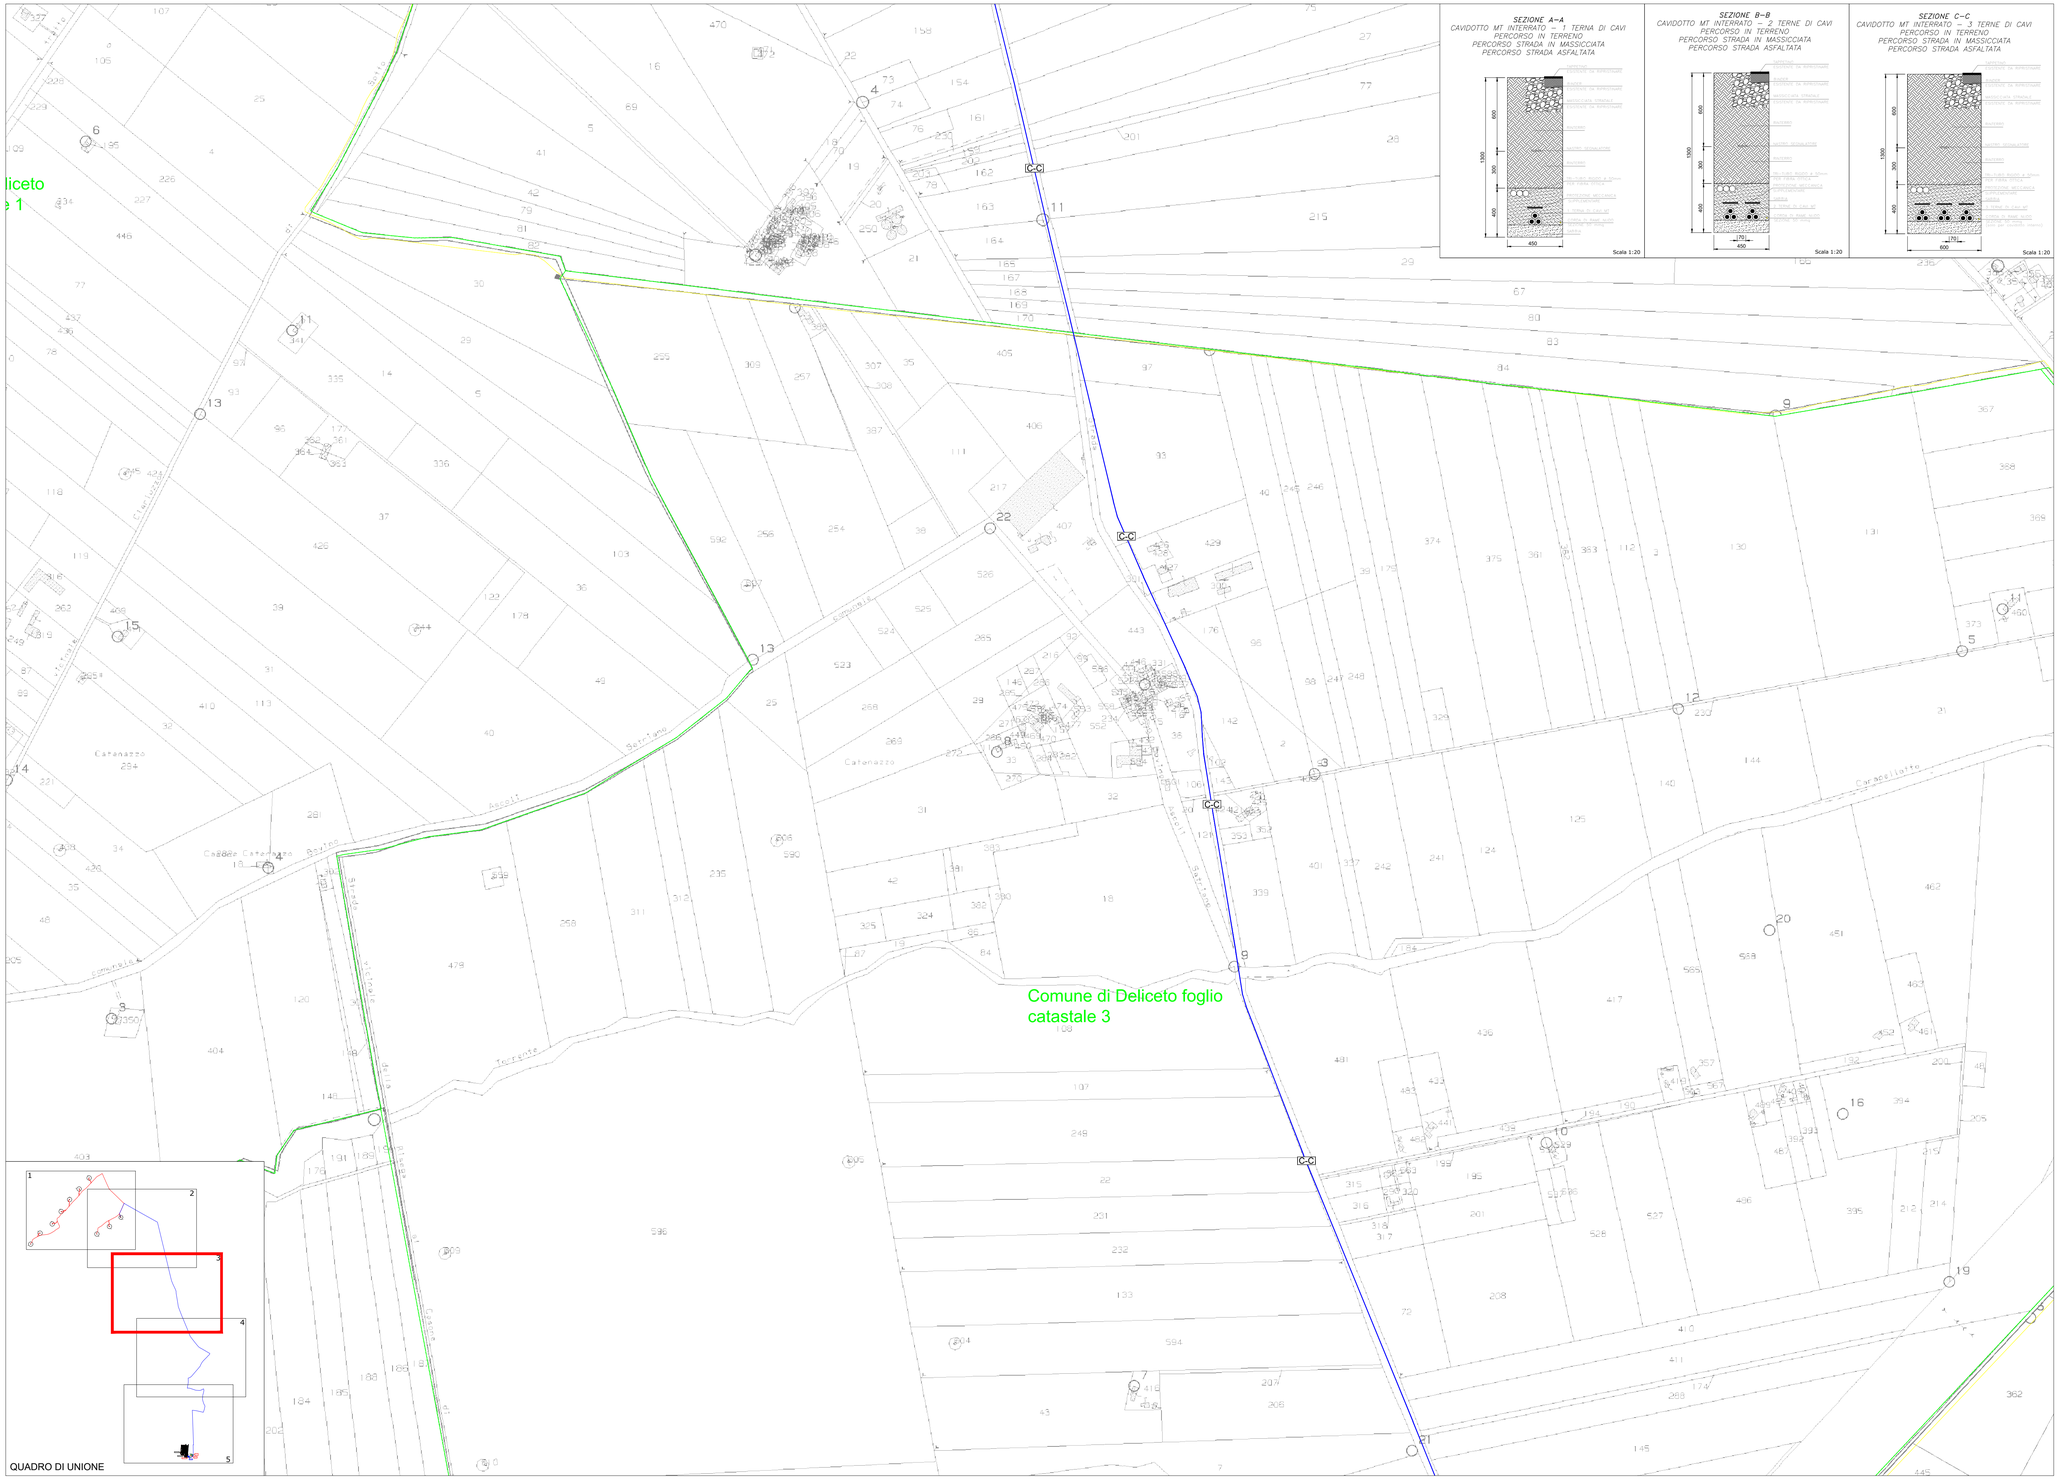

Legenda:

- Ax — Aerogeneratori di progetto
- Cavidotto interno di progetto
- Cavidotto esterno di progetto
- Strada di progetto
- Strada esistente da adeguare
- Piazzola montaggio
- Piazzola stoccaggio
- Limite foglio catastale

REGIONE PUGLIA
PROVINCIA DI FOGGIA

Comune:
Bovino -Deliceto - Castelluccio dei Sauri
Località "Monte Livagni"

PROGETTO DEFINITIVO PER LA REALIZZAZIONE DI UN IMPIANTO DI PRODUZIONE DI ENERGIA ELETTRICA DA FONTE EOLICA E RELATIVE OPERE DI CONNESSIONE - 10 AEROGENERATORI -

Sezione 5:
ELABORATI PROGETTUALI SISTEMA ELETTRICO

Sottosezione:
-

Titolo elaborato:
PALNIMETRIA CATASTALE E SEZIONI TIPO CAVIDOTTO MT - QUADRO 3

N. Elaborato: 5.1.3 — Scala: 1:20 - 1:4000

Committente

WINDERG S.r.l.

Via Trento, 64
20871 Vimercate (MB)
P.IVA 04702520968

Progettazione

TENPROJECT

sede legale e operativa
San Giorgio Del Sannio (BN) via de Gasperi 61
sede operativa
Lucera (FG) S.S.17 loc. Vaccarella snc c/o Villaggio Don Bosco
P.IVA 01465940623
Azienda con sistema gestione qualità Certificato N. 50 100 11873

Amministratore Unico
Michele GIAMBELLI

Progettista
Dott. Ing. Nicola FORTE

Rev.	Data	RC sigla	MO sigla	NF sigla	DESCRIZIONE
00	OTTOBRE 2018	Elaborazione	Approvazione	Emissione	Emissione Progetto Definitivo

Nome File sorgente	GE.BOV01.PD.5.1.1_5.dwg	Nome file stampa	GE.BOV01.PD.5.1.3.pdf
Formato di stampa	610x1050		