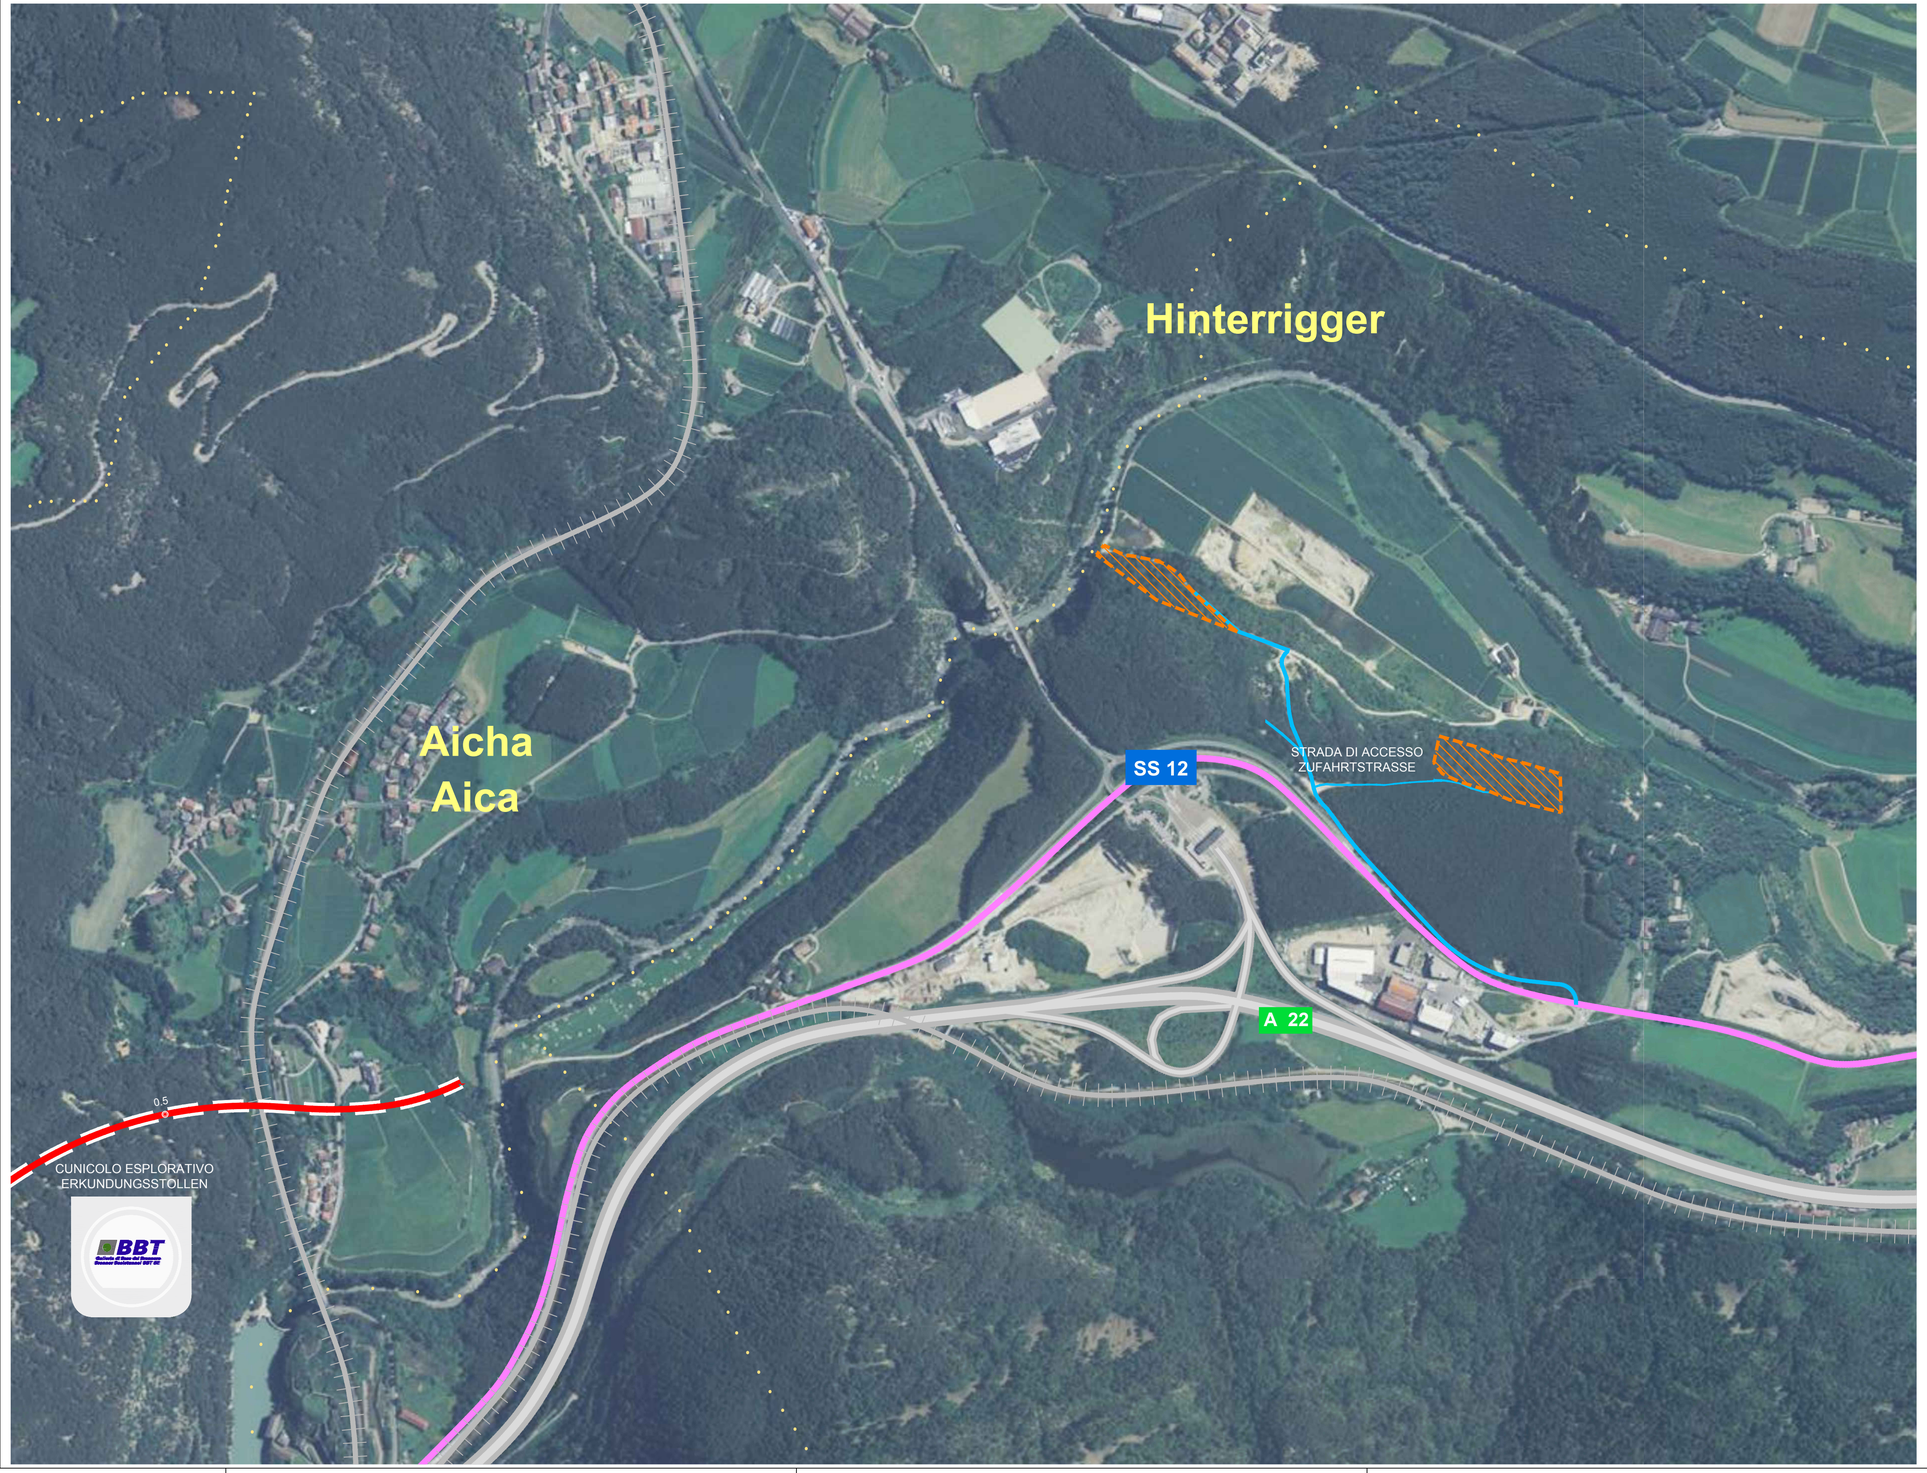

Legende / Legenda

- Gemeindegrenze / Confini comunali
- Staatstrasse / Strada statale
- Autobahn A22 / Autostrada A22
- Zufahrtstrasse / Strada di accesso
- Erkundungsstollen / Cunicolo esplorativo
- Eisenbahn / Ferrovia esistente
- Bereiche, für welche die Gemeinnützigkeit erklärt werden soll / Aree su cui dichiarare la pubblica utilità

BEREICH DER ENTEIGNUNSANFRAGE - AMBITO DELLA RICHIESTA DI ESPROPRIO

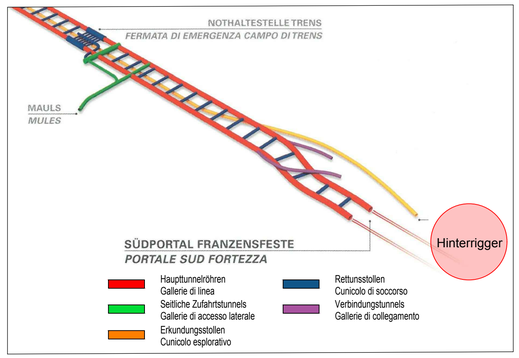

Mit Beteiligung der Europäischen Union aus dem Haushalt der Transeuropäischen Verkehrsnetze finanziertes Vorhaben
Opera finanziata con la partecipazione dell' Unione Europea attraverso il bilancio delle reti di transporto transeuropee

Ausbau Eisenbahnachse München-Verona
BRENNER BASISTUNNEL
Ausführungsplanung

Potenziamento asse ferroviario Monaco - Verona
GALLERIA DI BASE DEL BRENNERO
Progettazione esecutiva

Fachbereich	Settore
Vorgang des öffentliches Nützlichkeit Ergänzung Grundeinlöse Fläche	Pratica di pubblica utilità Integrazione aree di esproprio
Gegenstand	**Oggetto**
Bereich Hinterrigger	Ambito Hinterrigger
Titel	**Titolo**
Übersichtsplan Orthofoto	Corografia su ortofoto

Planer / Progettisti

BBT Galleria di Base del Brennero Brenner Basistunnel BBT SE	Bearbeitet/ elaborato	Datum/ data 26.03.2018	Name/ nome S. Pernici
	Geprüft / verificato	Datum/ data 27.03.2018	Name/ nome R. Lodola
	Freigegeben / autorizzato	Datum/ data 29.03.2018	Name/ nome L. Rausa
		Progettista esecutivo Ing. David Marini	Responsabile Unico del Procedimento R. Zurlo

Maßstab / scala				
1:5.000	Projektkilometer / Progressiva di progetto	von / da -	bis / a -	bei / al -
	Kilometer / progressiva	von / da -	bis / a -	bei / al -

Vertrag Contratto	Planungszus. Stato di prog.	Kapitel Capitolo	Nummer Codice	Revision Revisione
D1012	CA03	ES	04.01	A

0.44m²