


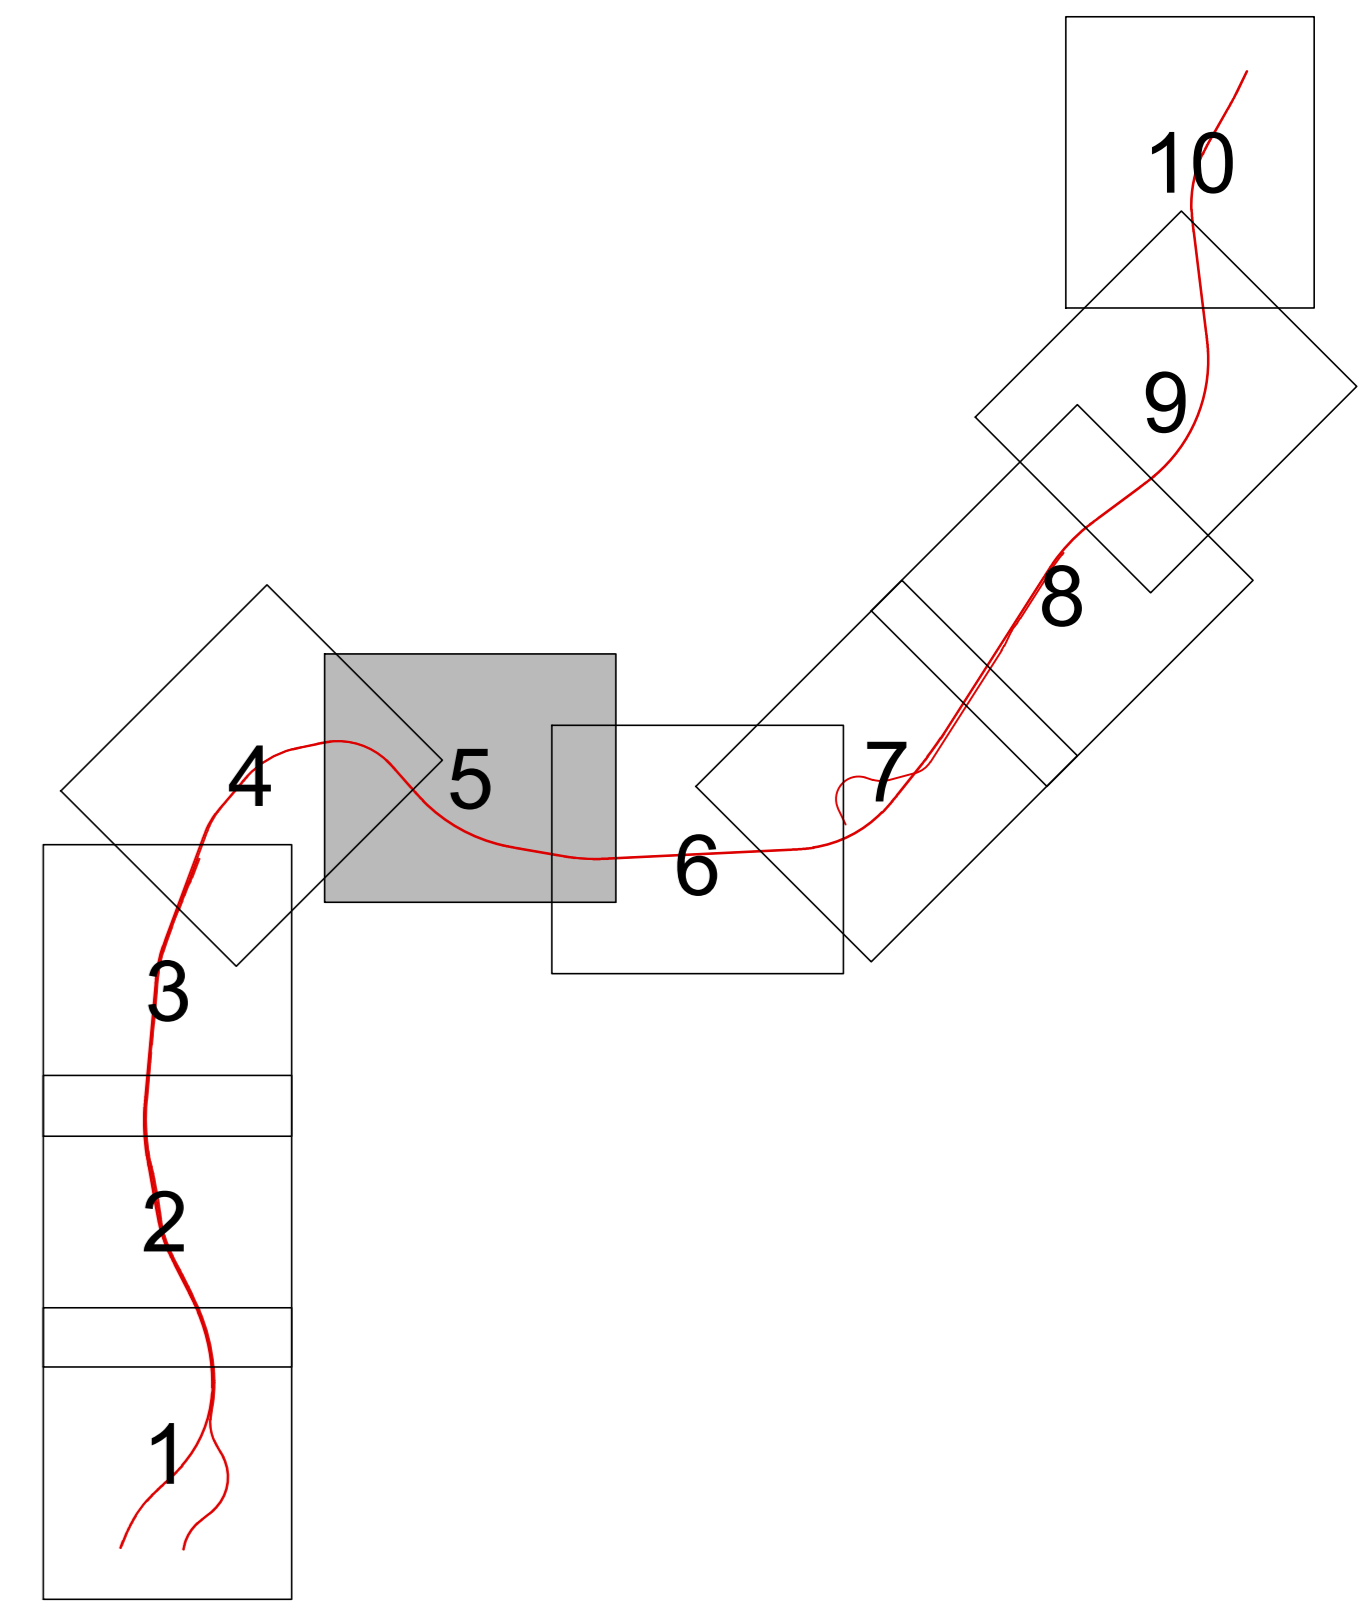

KEY-PLAN



COMMITTENTE:  **RFI**
 RETE FERROVIARIA ITALIANA
 GRUPPO FERROVIE DELLO STATO ITALIANO

DIREZIONE LAVORI:  **ITALFERR**
 GRUPPO FERROVIE DELLO STATO ITALIANO

APPALTATORE: MANDATARIA:  **salini impregilo** MANDANTE:  **ASTALDI**

PROGETTAZIONE: MANDATARIA:  **SYSTRA** MANDANTE:  **SOTECNI**  **ROCKSOIL**

PROGETTO ESECUTIVO
LINEA FERROVIARIA NAPOLI - BARI, TRATTA NAPOLI-CANCELLO,
IN VARIANTE TRA LE PK 0+000 E PK 15+585, INCLUSE LE OPERE ACCESSORIE,
NELL'AMBITO DEGLI INTERVENTI DI CUI AL D.L. 133/2014, CONVERTITO IN LEGGE 164 / 2014

DISEGNO
 PARTE GENERALE
 GENERALE
 Quadro organizzativo del progetto (suddivisione per WBS) - Tav. 5

APPALTATORE		PROGETTAZIONE							
DIRETTORE DELLA TECNICO		DIRETTORE DELLA PROGETTAZIONE							
Ing. M. PANISI		Ing. A. CHECCHI							
COMMESSA	LOTTO	FASE	ENTE TIPO DOC.	OPERA/DISCIPLINA	PROGR. REV.	SCALA:			
IF1M	00	E	ZZ WS	MD0000	005 B	1:2000			
Rev.	Descrizione	Redatto	Data	Verificato	Data	Approvato	Data	Autorizzato	Data
A	EMMISSIONE	FRANCHI	14/05/2018	GERALDO	05/05/2018	PIAZZA	05/05/2018	LACIOP	
B	EMMISSIONE PER FUV	FRANCHI	10/05/18	GERALDO	11/05/18	PIAZZA	11/05/18		

File: IF1M 0.0.E.ZZ.WS.MD.00.0.0.005.B.DWG n. Elab.: