



CARR. SUD	CAN. RETTANGOLARE 60x100 I=10m (L=4050m)									
SPARTITRAFFICO										
MARGINALE	EMBRICI I=20m (L=650m)	CG/DN400I=50m L=100m	CG/DN500I=50m L=100m	CG/DN630I=50m L=150m	CG/DN500I=50m L=200m	CG/DN400I=50m L=100m	CG/DN400I=50m L=100m	CG/DN500I=50m L=200m	CG/DN630I=50m L=300m	CG/DN800I=50m L=350m
ESTERNO										
FOSSI DI GUARDIA	FF2 - L=500m									

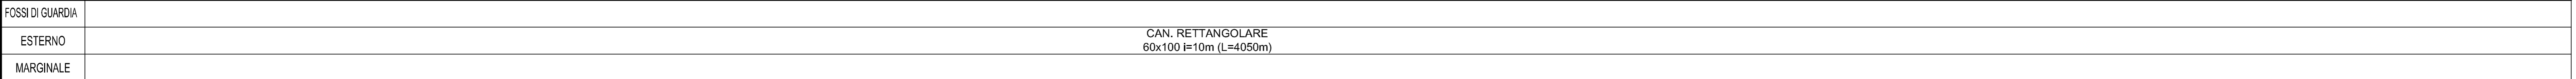

CARR. SUD	CAN. RETTANGOLARE 60x100 I=10m (L=4050m)									
SPARTITRAFFICO										
MARGINALE	CG/DN600I=50m L=350m	CAN. RETTANGOLARE 60x100 I=10m (L=800m)								CAN. RETTANGOLARE 60x100 I=10m (L=700m)
ESTERNO										
FOSSI DI GUARDIA	FF2 - L=700m									

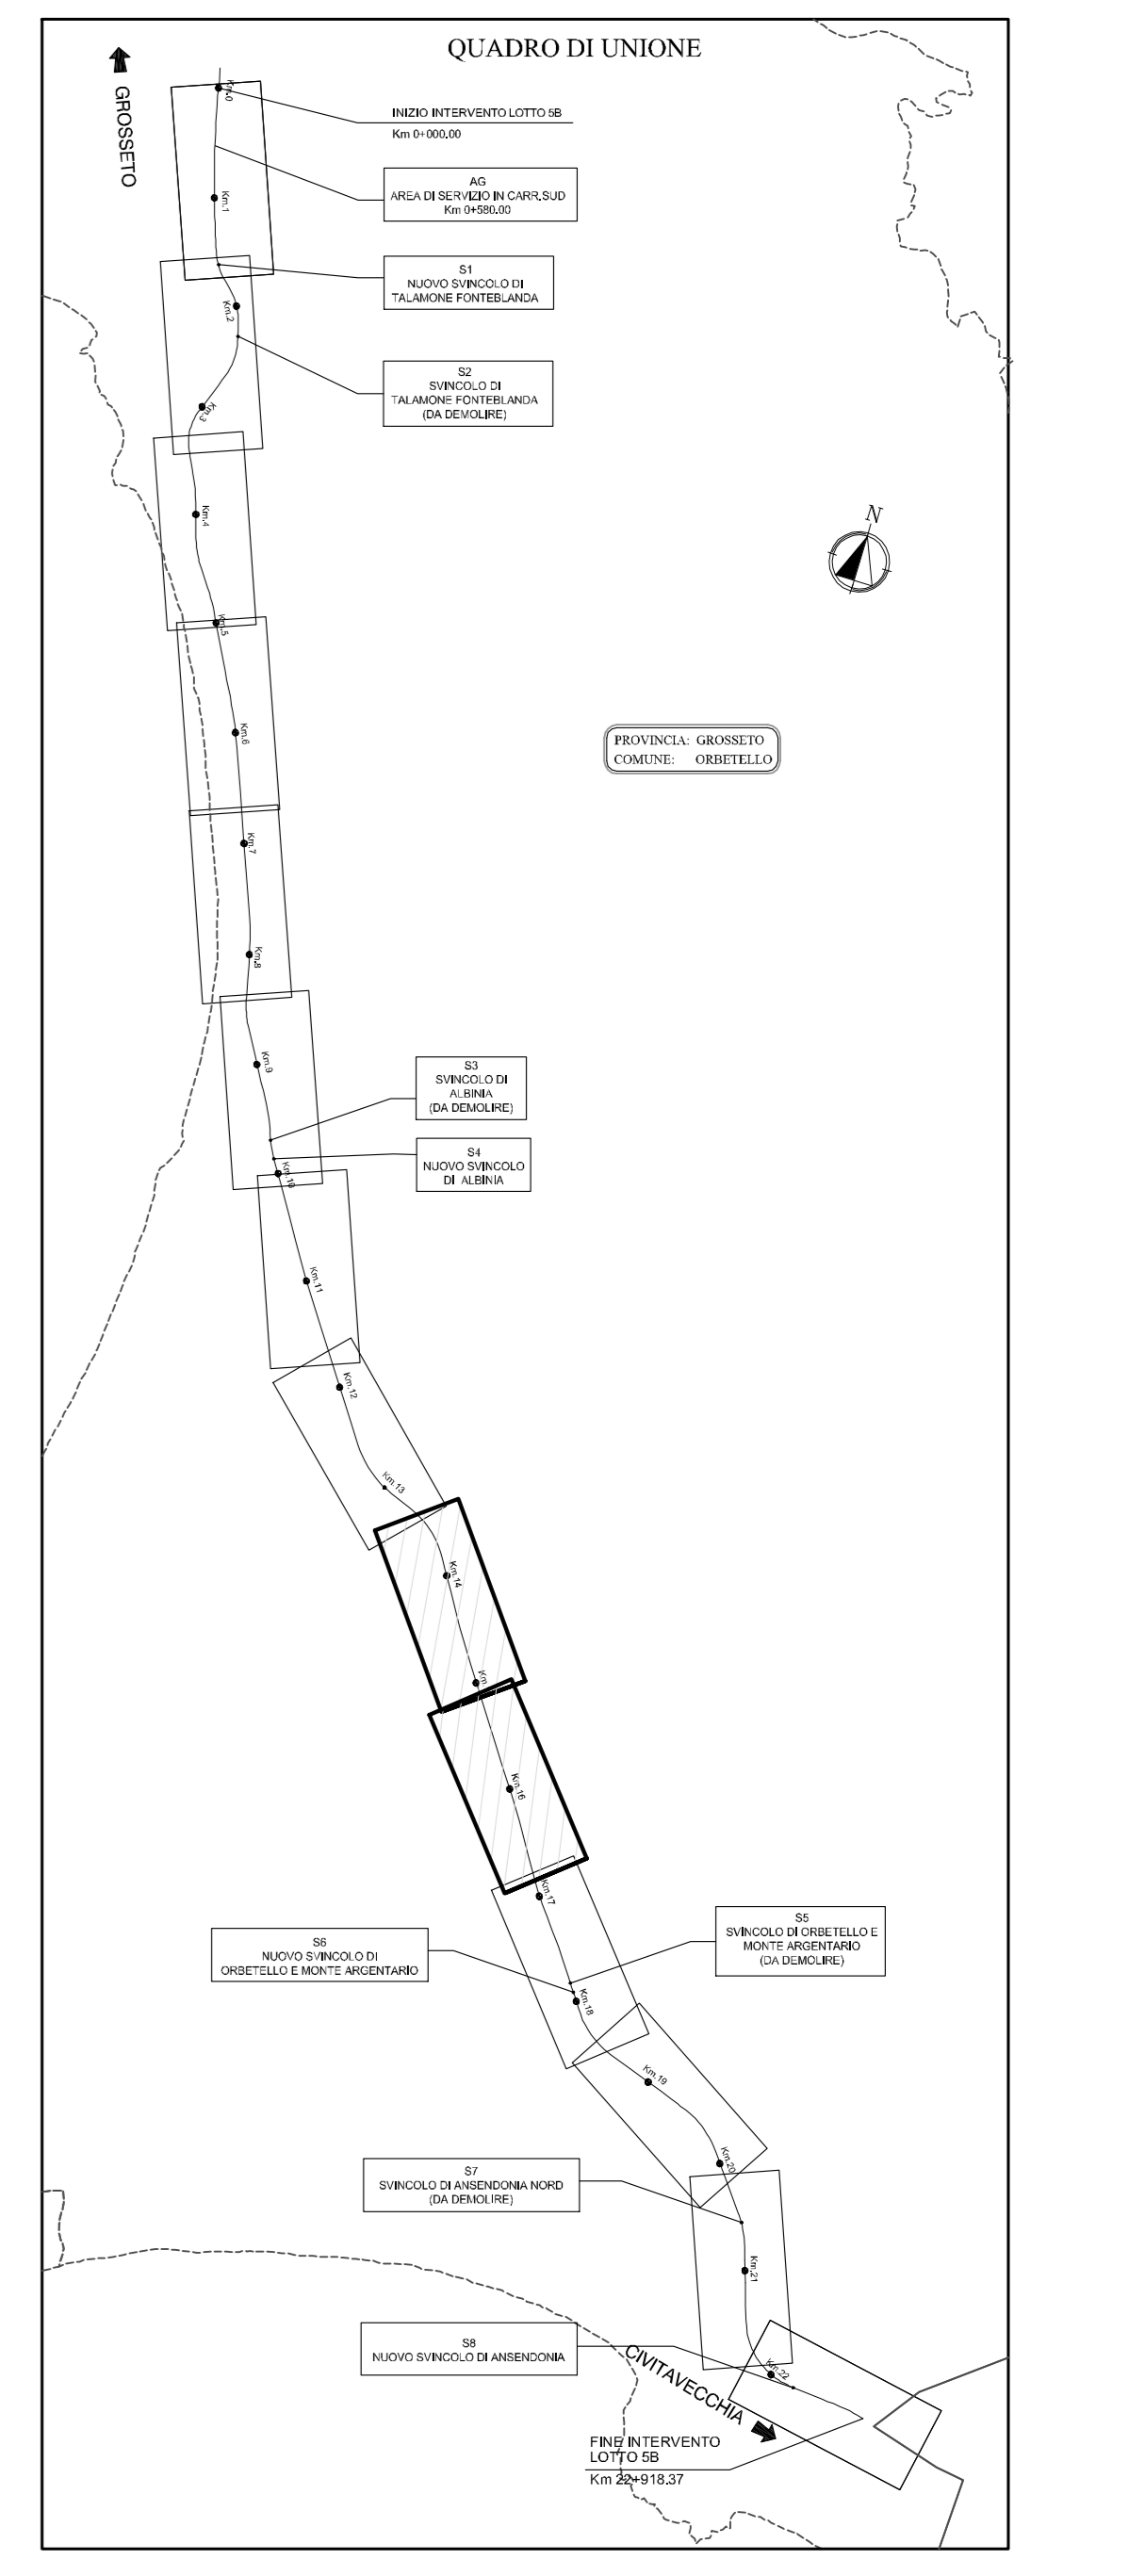

SAT Società Autostrada Tirrenica p.A.
GRUPPO AUTOSTRADE PER LITALIA S.p.A.

AUTOSTRADA (A12) : ROSIGNANO - CIVITAVECCHIA
LOTTO 5B
TRATTO: FONTEBLANDA-ANSEDONIA
PROGETTO DEFINITIVO
INFRASTRUTTURA STRATEGICA DI PREMINENTE INTERESSE NAZIONALE LE CUI PROCEDURE DI APPROVAZIONE SONO REGolate DALL' ART. 161 DEL D.LGS. 163/2006

AU - CORPO AUTOSTRADALE
IDROLOGIA E IDRAULICA
SISTEMA DI DRENAGGIO CORPO AUTOSTRADALE
Planimetria idraulica
dal km 13+700.00 al km 17+200.00

IL RESPONSABILE PROGETTAZIONE SPECIALISTICA Ing. Assessore AP1 On. Ing. Milano N. 20115			IL RESPONSABILE INTERAZIONE PROTEZIONE SPECIALISTICA On. Ing. Milano N. 20015 COORDINATORE GENERALE APS			IL DIRETTORE TECNICO Ing. Maurizio Torrali On. Ing. Milano N. 16492 RESPONSABILE DIREZIONE SVILUPPO INFRASTRUTTURE			
REVISIONI ELABORATI	DATA	REVISIONE							
1	12/12/14/02	DR106							
SPEA ingegneria europea		SPEA ingegneria europea		COORDINATORE GENERALE APS			Ing. Loris Bezziccolupo - O.L. Milano N.22685		
COORDINATORE A CURA DI		RESPONSABILE OPERATIVO DI PROGETTO		VISTO DEL COMMITTENTE			VISTO DEL CONCESSIONARIO		