


KEY-PLAN

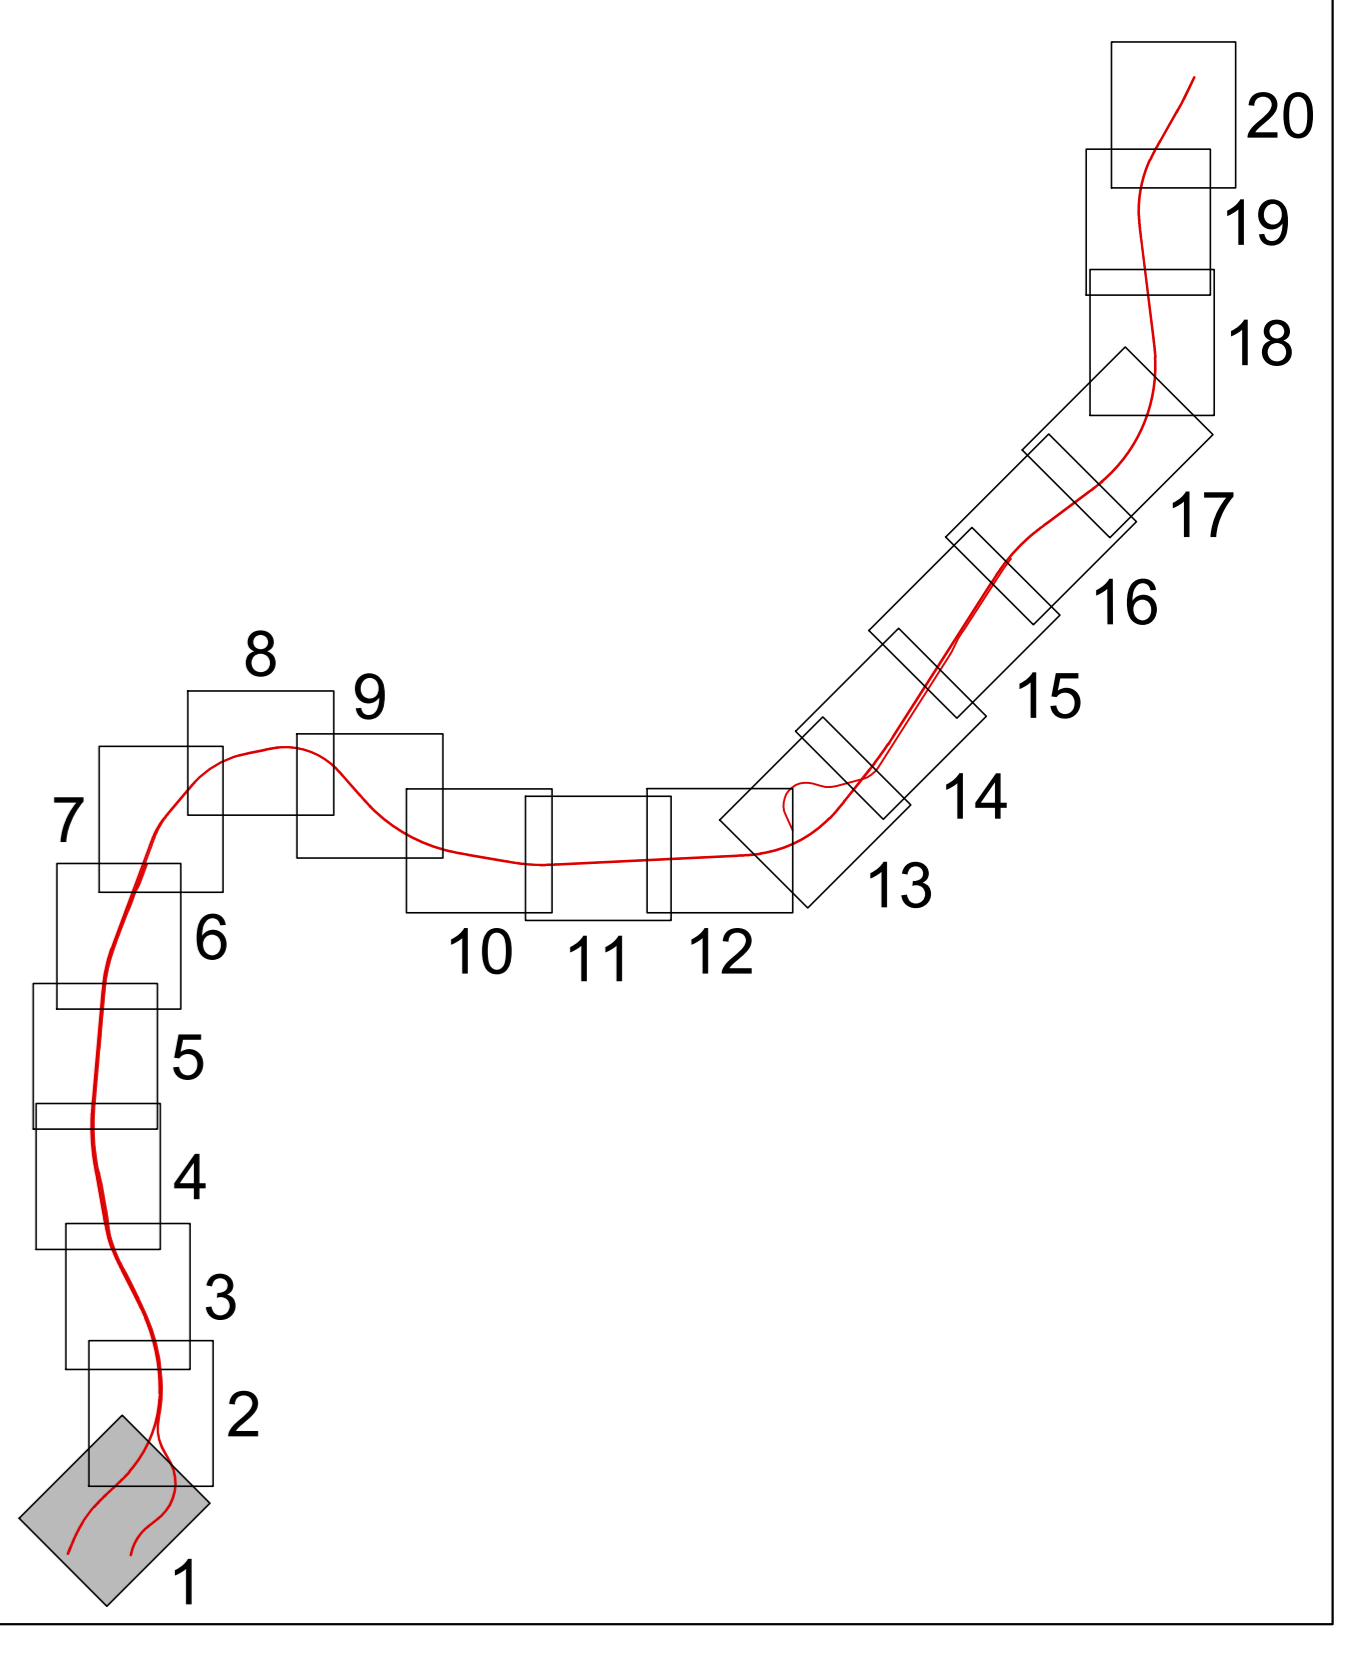

NOTE

← NAPOLI

→ CANCELLO

ASSE BINARIO DISPARI LINEA STORICA CASSINO NAPOLI

COMMITTENTE:



DIREZIONE LAVORI:



APPALTATORE:



PROGETTAZIONE:



PROGETTO ESECUTIVO

LINEA FERROVIARIA NAPOLI - BARI, TRATTA NAPOLI-CANCELLO, IN VARIANTE TRA LE PK 0+000 E PK 15+585, INCLUSE LE OPERE ACCESSORIE, NELL'AMBITO DEGLI INTERVENTI DI CUI AL D.L. 133/2014, CONVERTITO IN LEGGE 164 / 2014

DISEGNO

IF - INFRASTRUTTURA
PLANIMETRIE E PROFILI
PLANIMETRIE E PROFILI GENERALE
CAMPAGNA TOPOGRAFICA
Restituzione Cartografica - Tav. 1

APPALTATORE	PROGETTAZIONE
DIRETTORE DELLA TECNICA Ing. M. PANISI	DIRETTORE DELLA PROGETTAZIONE Ing. A. CHECCHI

COMMESSA	LOTTO	FASE	ENTE	TIPO DOC.	OPERA/DISCIPLINA	PROGR.	REV.	SCALA:
IF1M	00	E	ZZ	P7	IF0009	001	B	1:1.000

Rev.	Descrizione	Redatto	Data	Verificato	Data	Approvato	Data	Autorizzato	Data
A	EMMISSIONE	FRANCHI	14/05/18	GERALDO	15/05/18	PAZZA	15/05/18	LACIOP	
B	EMMISSIONE PER FUV	FRANCHI	10/01/18	GERALDO	11/01/18	PAZZA	11/01/18		