


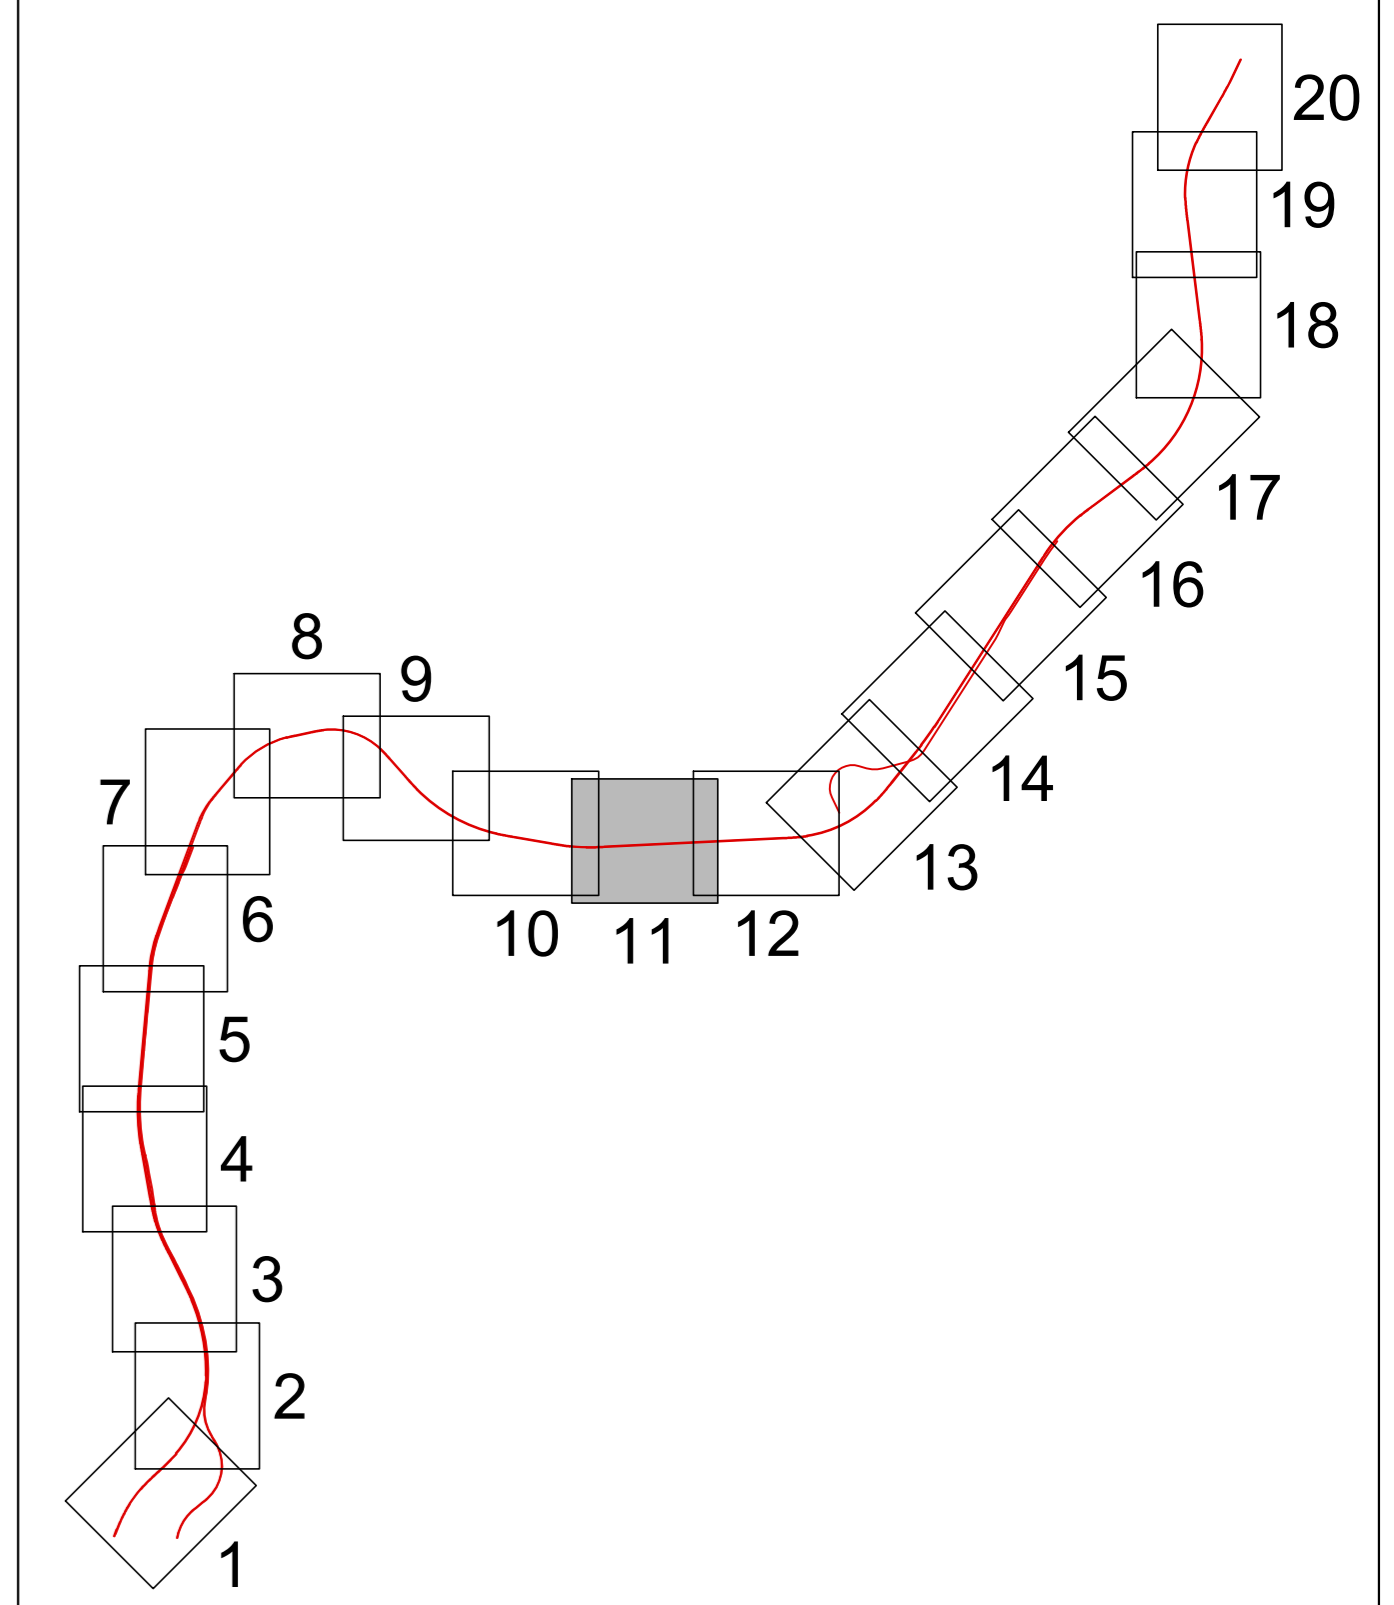

KEY-PLAN



NOTE

COMMITTENTE:  **RFI**  
RETE FERROVIARIA ITALIANA  
GRUPPO FERROVIE DELLO STATO ITALIANO

DIREZIONE LAVORI:  **ITALFERR**  
GRUPPO FERROVIE DELLO STATO ITALIANO

APPALTATORE:  **salini impregilo**  **ASTALDI**

PROGETTAZIONE:  **SYSTRA**  **SOTECNI**  **ROCKSOIL**

**PROGETTO ESECUTIVO**

**LINEA FERROVIARIA NAPOLI - BARI, TRATTA NAPOLI-CANCELLO, IN VARIANTE TRA LE PK 0+000 E PK 15+585, INCLUSE LE OPERE ACCESSORIE, NELL'AMBITO DEGLI INTERVENTI DI CUI AL D.L. 133/2014, CONVERTITO IN LEGGE 164 / 2014**

DISEGNO

IF - INFRASTRUTTURA  
PLANIMETRIE E PROFILI  
PLANIMETRIE E PROFILI GENERALE  
CAMPAGNA TOPOGRAFICA  
Restituzione Cartografica - Tav. 11

APPALTATORE DIRETTORE TECNICO Ing. M. PANISI	PROGETTAZIONE DIRETTORE DELLA PROGETTAZIONE Ing. A. CHECCHI
--	---

COMMESSA	LOTTO	FASE	ENTE TIPO DOC.	OPERA/DISCIPLINA	PROGR.	REV.	SCALA:
IF1M	00	E	ZZ P7	IF0009	011	B	1:1.000

Rev.	Descrizione	Redatto	Data	Verificato	Data	Approvato	Data	Autorezzato Data
A	EMMISSIONE	FRANCHE	14/09/2018	CERVALCO	15/09/2018	PAZZA	15/09/2018	LACIOP
B	EMMISSIONE PER PUV	FRANCHE	10/09/18	CERVALCO	11/09/18	PAZZA	11/09/18	

File: IF1M.0.0.E.ZZ.P7.IF.00.0.011-B.DWG n. Elab:

