


KEY-PLAN

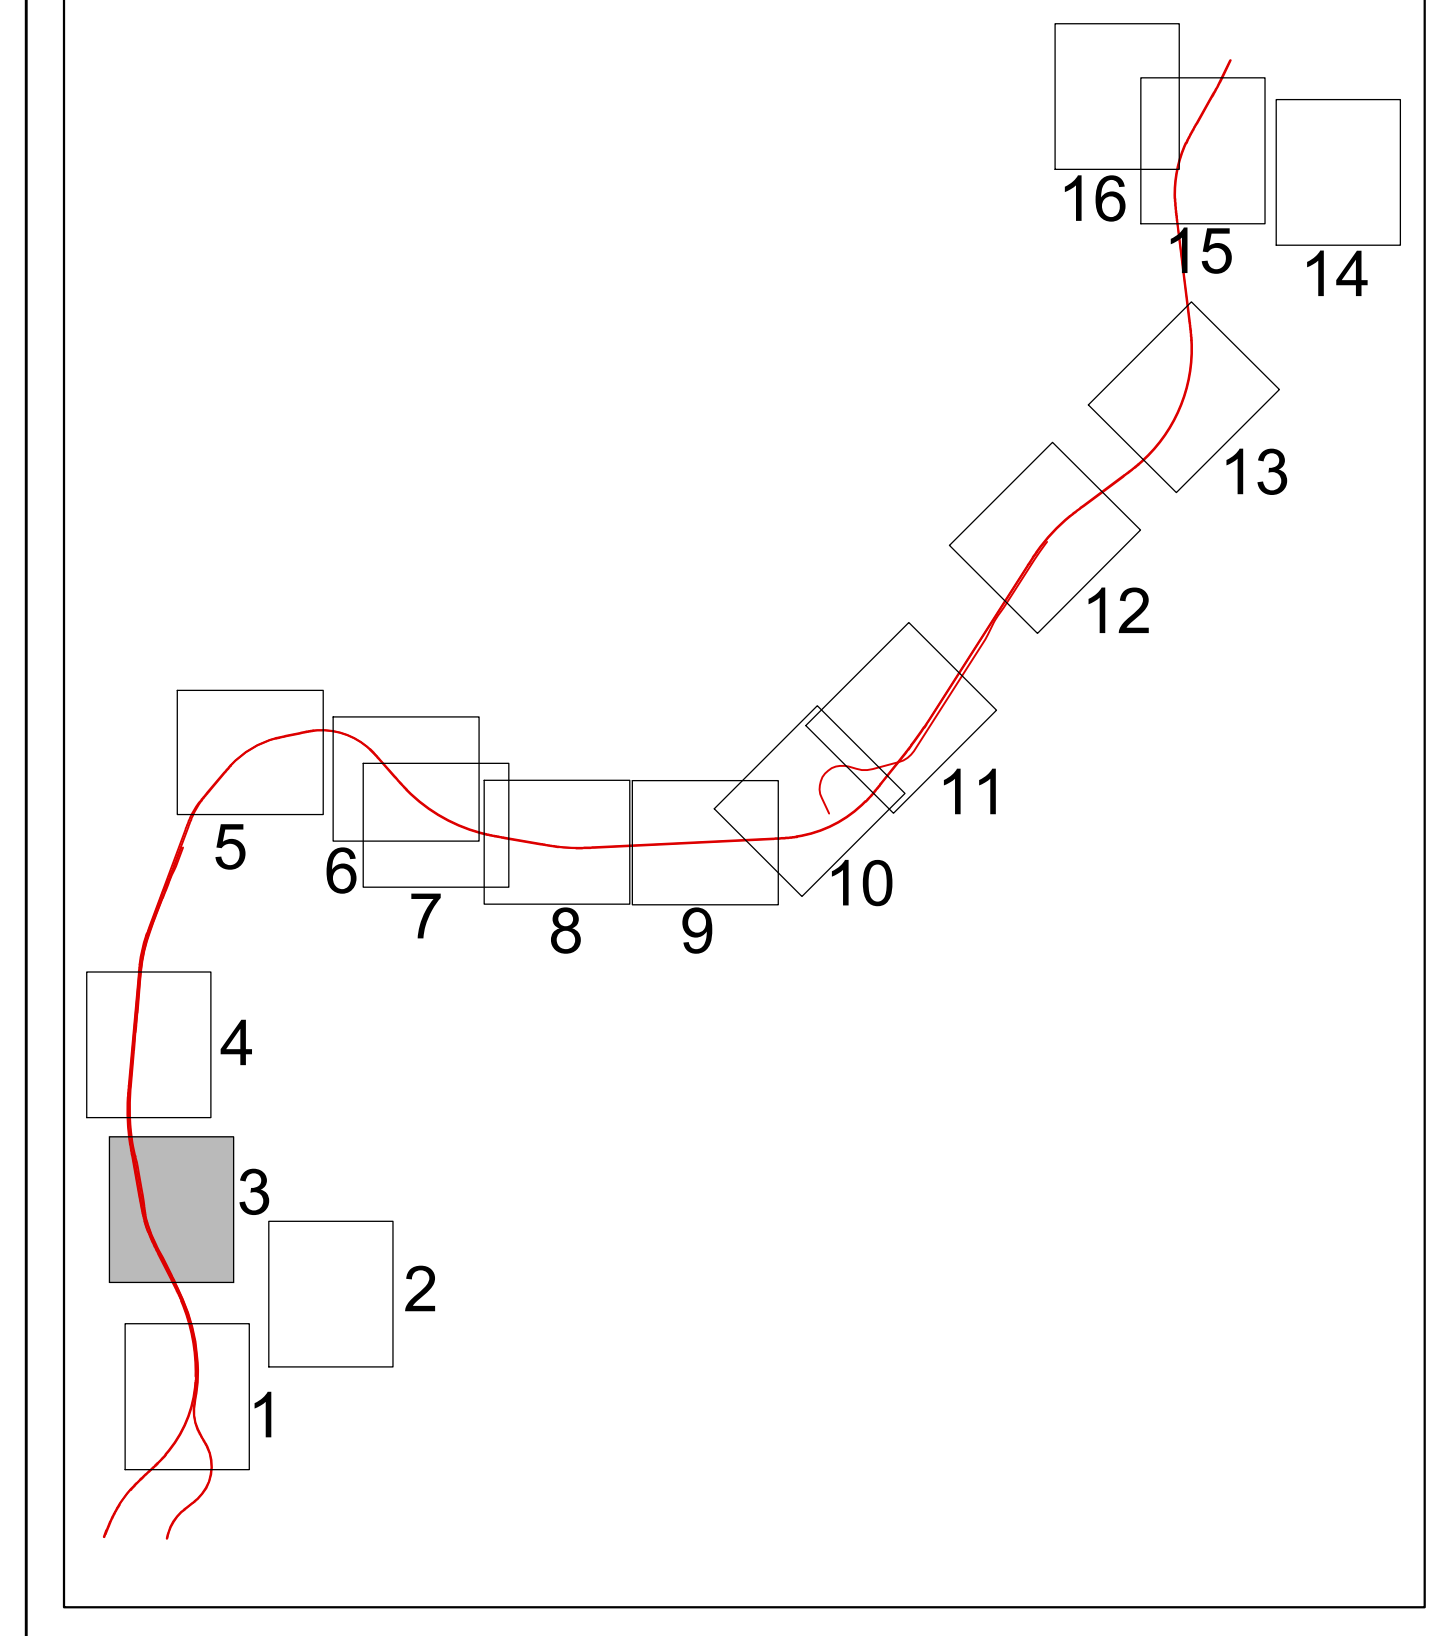

COMMITTENTE:  **RFI**  
RETE FERROVIARIA ITALIANA  
GRUPPO FERROVIE DELLO STATO ITALIANO

DIREZIONE LAVORI:  **ITALFERR**  
GRUPPO FERROVIE DELLO STATO ITALIANO

APPALTATORE:  **salini impregilo**  **ASTALDI**

PROGETTAZIONE:  **SYSTRA**  **SOTECNI**  **ROCKSOIL**

**PROGETTO ESECUTIVO**  
**LINEA FERROVIARIA NAPOLI - BARI, TRATTA NAPOLI-CANCELLO,**  
**IN VARIANTE TRA LE PK 0+000 E PK 15+585, INCLUSE LE OPERE ACCESSORIE,**  
**NELL'AMBITO DEGLI INTERVENTI DI CUI AL D.L. 133/2014, CONVERTITO IN LEGGE 164 / 2014**

DISEGNO  
IF - INFRASTRUTTURA  
PLANIMETRIE E PROFILI  
PLANIMETRIE E PROFILI GENERALE  
CAMPAGNA TOPOGRAFICA  
Rilievo celerimetrico - Tav. 1

|                                     |  |
|-------------------------------------|--|
| APPALTATORE                         | PROGETTAZIONE                                    |
| DIRETTORE TECNICO<br>Ing. M. PANISI | DIRETTORE DELLA PROGETTAZIONE<br>Ing. A. CHECCHI |

|          |       |      |      |           |                  |        |      |         |
|----------|-------|------|------|-----------|------------------|--------|------|---------|
| COMMESSA | LOTTO | FASE | ENTE | TIPO DOC. | OPERA/DISCIPLINA | PROGR. | REV. | SCALA:  |
| IF1M     | 00    | E    | ZZ   | P7        | IF0009           | 023    | A    | 1:1.000 |

| Rev. | Descrizione | Redatto | Data     | Verificato | Data     | Approvato | Data     | Autorizzato | Data     |
|------|-------------|---------|----------|------------|----------|-----------|----------|-------------|----------|
| A    | EMMISSIONE  | BRG     | 15/03/19 | CERAIOLI   | 15/03/19 | PAZZA     | 15/03/19 | LACOP       | 15/03/19 |
|      |             |         |          |            |          |           |          |             |          |
|      |             |         |          |            |          |           |          |             |          |