


KEY-PLAN

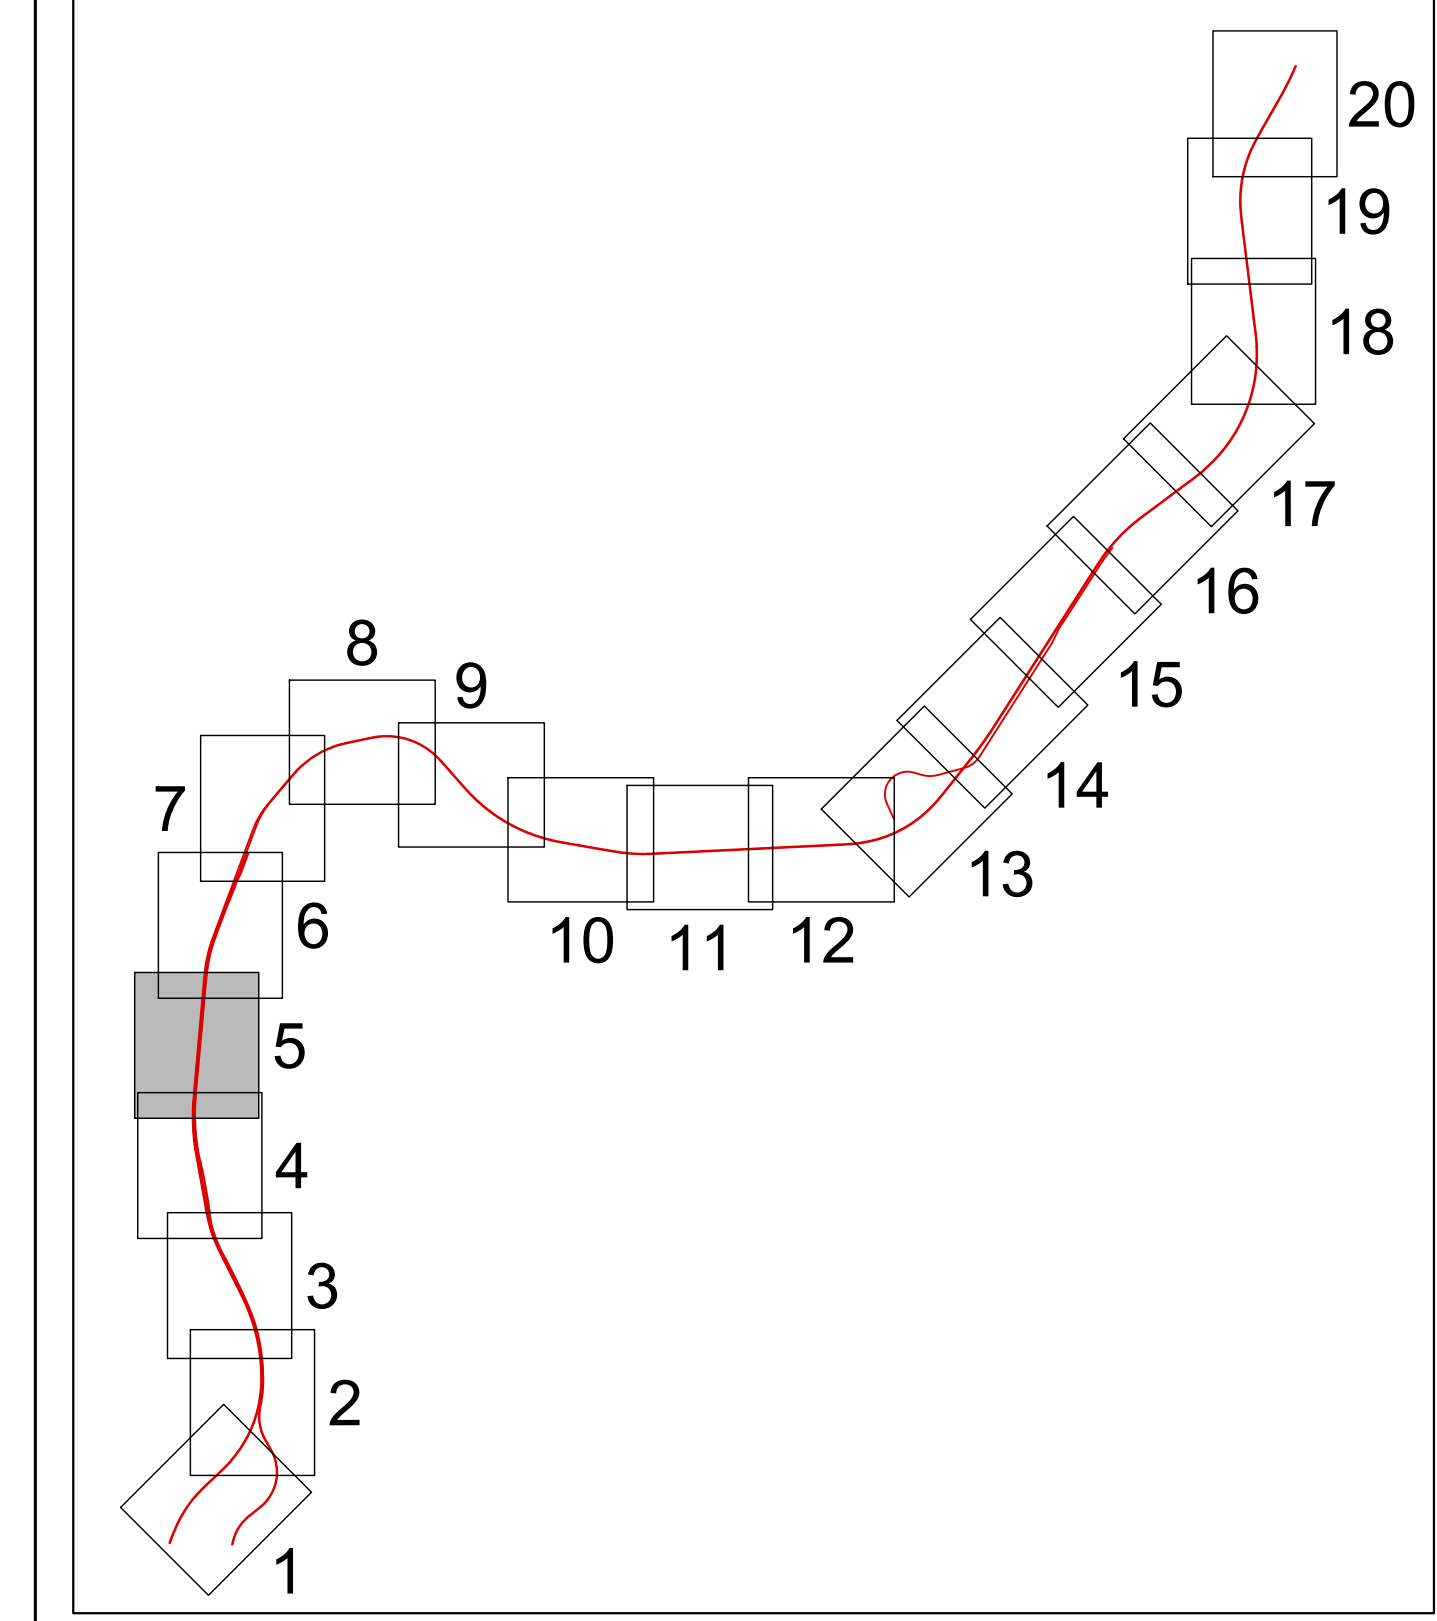

NOTE

VALT B. P.6	
PR	3113.520
QV	28.148
PC	0.00260
Pu	-0.00030
SP	+0.00090
R	15000.000
T	21.750
Pv	+0.016
Pv_1	3091.770
Pv_2	3135.270

- DEMOLIZIONE TETTOIE-BARACCHE
- DEMOLIZIONE FABBRICATI
- OPERA ESISTENTE
- DEVIAZIONE COLLETTORE
- BARRIERA ANTIRUMORE

COMMITTENTE: **RFI**
 RETE FERROVIARIA ITALIANA
 GRUPPO FERROVIE DELLO STATO ITALIANE

DIREZIONE LAVORI: **ITALFERR**
 GRUPPO FERROVIE DELLO STATO ITALIANE

APPALTATORE: **salini impregilo** **ASTALDI**

PROGETTAZIONE: **SYSTRA** **SOTECNI** **ROCKSOUL**

PROGETTO ESECUTIVO
LINEA FERROVIARIA NAPOLI - BARI, TRATTA NAPOLI-CANCELLO,
IN VARIANTE TRA LE PK 0+000 E PK 15+585, INCLUSE LE OPERE ACCESSORIE,
NELL'AMBITO DEGLI INTERVENTI DI CUI AL D.L. 133/2014, CONVERTITO IN LEGGE 164 / 2014

IF - INFRASTRUTTURA
 PLANIMETRIE E PROFILI DI PROGETTO
 PLANIMETRIE E PROFILI DI PROGETTO
 ASSE PRINCIPALE
 Planimetria di progetto - Tav. 5

APPALTATORE	PROGETTAZIONE
DIRETTORE TECNICO Ing. M. PANISI	DIRETTORE DELLA PROGETTAZIONE Ing. A. CHECCHI

COMMESSA	LOTTO	FASE	ENTE TIPO DOC.	OPERADISCIPLINA	PROGR.	REV.	SCALA:
IF1M	00	E	ZZ	P7	IF0101	005	B

Rev.	Descrizione	Redatto	Data	Verificato	Data	Approvato	Data	Autorizzato	Data
A	EMISSIONE	FRANCINI	14/09/2018	CERNAVO	15/09/2018	PAZZA	15/09/2018		
B	EMISSIONE PER REV.	FRANCINI	15/09/18	CERNAVO	11/09/18	PAZZA	11/09/18		

