


KEY-PLAN

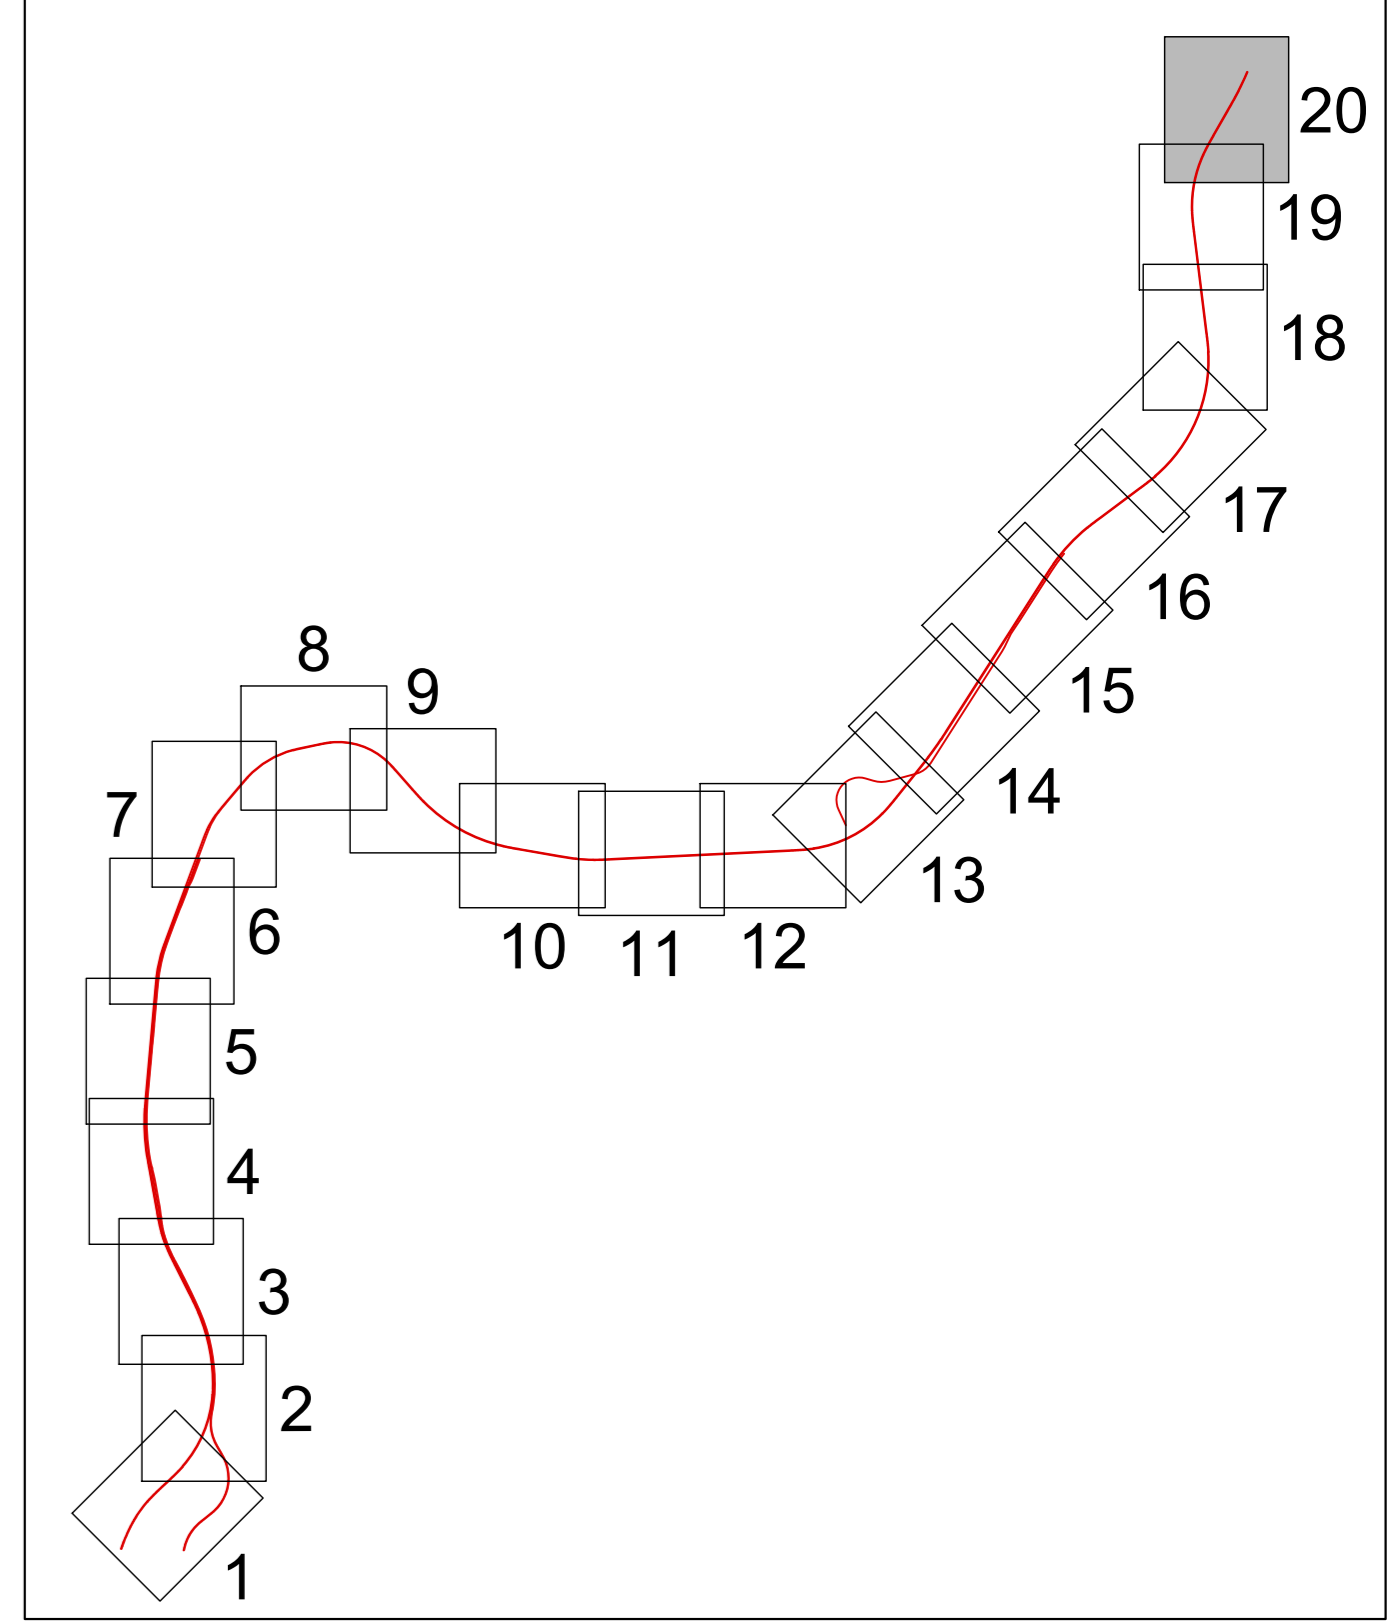

NOTE

I giunti isolanti incollati non vengono riportati in quanto verranno definiti con il Progetto Esecutivo del Segnalamento non oggetto del presente appalto

FERROVIA BINARIO PARI			
BINARIO PARI 16			
X	16958.084	Azin	392.174583
Y	25847.528	Azfn	32.907379
R(m)	824.000	r	0.000000
Sv(m)	277.734	V(km/h)	130
Alfa	29.187480	RP(m)	150.000
Alfa tot	40.782796	m(m)	1.148
Tarco	152.272	H(mm)	155.0

BINARIO_PARI.16

BINARIO_DISPARI.16

FERROVIA BINARIO DISPARI			
BINARIO DISPARI 16			
X	16972.216	Azin	392.174583
Y	25847.101	Azfn	32.907379
R(m)	820.000	r	0.000000
Sv(m)	375.589	V(km/h)	130
Alfa	29.188447	RP(m)	148.632
Alfa tot	40.782796	m(m)	1.148
Tarco	191.148	H(mm)	155.0

FERROVIA BINARIO PARI			
BINARIO PARI 17			
X	17320.462	Azin	32.907379
Y	36486.675	Azfn	25.434782
R(m)	-1848.300	r	0.000000
Sv(m)	188.403	V(km/h)	130
Alfa	6.489273	RP(m)	60.000-0.000
Alfa tot	7.522997	m(m)	0.081-0.000
Tarco	84.293	H(mm)	70.0

FERROVIA BINARIO PARI			
BINARIO PARI 18			
X	17363.357	Azin	25.434782
Y	36568.828	Azfn	25.434782

FERROVIA BINARIO DISPARI			
BINARIO DISPARI 19			
X	17322.166	Azin	32.907379
Y	36481.584	Azfn	25.434782
R(m)	-1851.650	r	0.000000
Sv(m)	142.959	V(km/h)	130
Alfa	4.883943	RP(m)	153.310-0.000
Alfa tot	7.522997	m(m)	0.831-0.000
Tarco	71.964	H(mm)	80.0

FERROVIA BINARIO DISPARI			
BINARIO DISPARI 20			
X	17365.679	Azin	25.434782
Y	36569.679	Azfn	25.434782

COMMITTENTE: RFI - RETE FERROVIARIA ITALIANA - GRUPPO FERROVIE DELLO STATO ITALIANE

DIREZIONE LAVORI: ITAFERR - GRUPPO FERROVIE DELLO STATO ITALIANE

APPALTATORE: salini impregilo ASTALDI

PROGETTAZIONE: SYSTRA SOTECNI rocksoil

PROGETTO ESECUTIVO
LINEA FERROVIARIA NAPOLI - BARI, TRATTA NAPOLI-CANCELLO, IN VARIANTE TRA LE PK 0+000 E PK 15+585, INCLUSE LE OPERE ACCESSORIE, NELL'AMBITO DEGLI INTERVENTI DI CUI AL D.L. 133/2014, CONVERTITO IN LEGGE 164 / 2014

DISEGNO
IF - INFRASTRUTTURA
PLANIMETRIE E PROFILI
PLANIMETRIE DI TRACCIAMENTO
ASSE PRINCIPALE
Planimetria di tracciamento - Tav. 20

APPALTATORE	PROGETTAZIONE
DIRETTORE TECNICO Ing. M. PANISI	DIRETTORE DELLA PROGETTAZIONE Ing. A. CHECCHI

COMMESSA	LOTTO	FASE	ENTE TIPO DOC.	OPERA/DISCIPLINA	PROGR.	REV.	SCALA:
IF1M	00	E	ZZ	P7	IF0108	020	B 1:1.000

Rev.	Descrizione	Redatto	Data	Verificato	Data	Approvato	Data	Autorizzato	Data
A	EMMISSIONE	FRANCHINI	23/03/2018	CERALDO	26/03/2018	PAZZA	26/03/2018	LACROCI	
B	MODIFICHE A SEGUITO REV	FRANCHINI	14/02/18	CERALDO	15/02/18	PAZZA	15/02/18		