

FERROVIA_DEV_PROVV_PARI DEV_PROVV_PARI_3			
X	10462.790	Asn	51.915084
Y	27471.881	Adn	83.541635
R(m)	954.000	r	0.000000
Sv(m)	74.210	V(m/h)	130
Alfa	4.952168	RP(m)	100.000
Alfa tot	11.628551	m(m)	0.438
Tarco	37.124	H(mm)	130.0


FERROVIA_DEV_PROVV_PARI DEV_PROVV_PARI_4			
X	10704.615	Asn	63.541635
Y	27628.027	Adn	87.884151
R(m)	2500.000	r	0.000000
Sv(m)	112.676	V(m/h)	130
Alfa	2.892068	RP(m)	50.000
Alfa tot	4.142516	m(m)	0.042
Tarco	56.347	H(mm)	50.0

FERROVIA_DEV_PROVV_DISPARI DEV_PROVV_DISPARI_3			
X	10462.790	Asn	51.915084
Y	27466.867	Adn	83.541635
R(m)	595.442	r	0.000000
Sv(m)	73.748	V(m/h)	130
Alfa	4.509716	RP(m)	59.813
Alfa tot	11.628551	m(m)	0.438
Tarco	36.892	H(mm)	130.0

FERROVIA_DEV_PROVV_DISPARI DEV_PROVV_DISPARI_4			
X	10709.446	Asn	63.541635
Y	27625.974	Adn	87.884151
R(m)	2196.442	r	0.000000
Sv(m)	112.480	V(m/h)	130
Alfa	2.893851	RP(m)	49.964
Alfa tot	4.142516	m(m)	0.042
Tarco	56.249	H(mm)	50.0

FERROVIA_DEV_PROVV_PARI DEV_PROVV_PARI_5			
X	10888.528	Asn	67.884151
Y	27731.326	Adn	87.884151

FERROVIA_DEV_PROVV_DISPARI DEV_PROVV_DISPARI_5			
X	10890.558	Asn	67.884151
Y	27728.217	Adn	87.884151

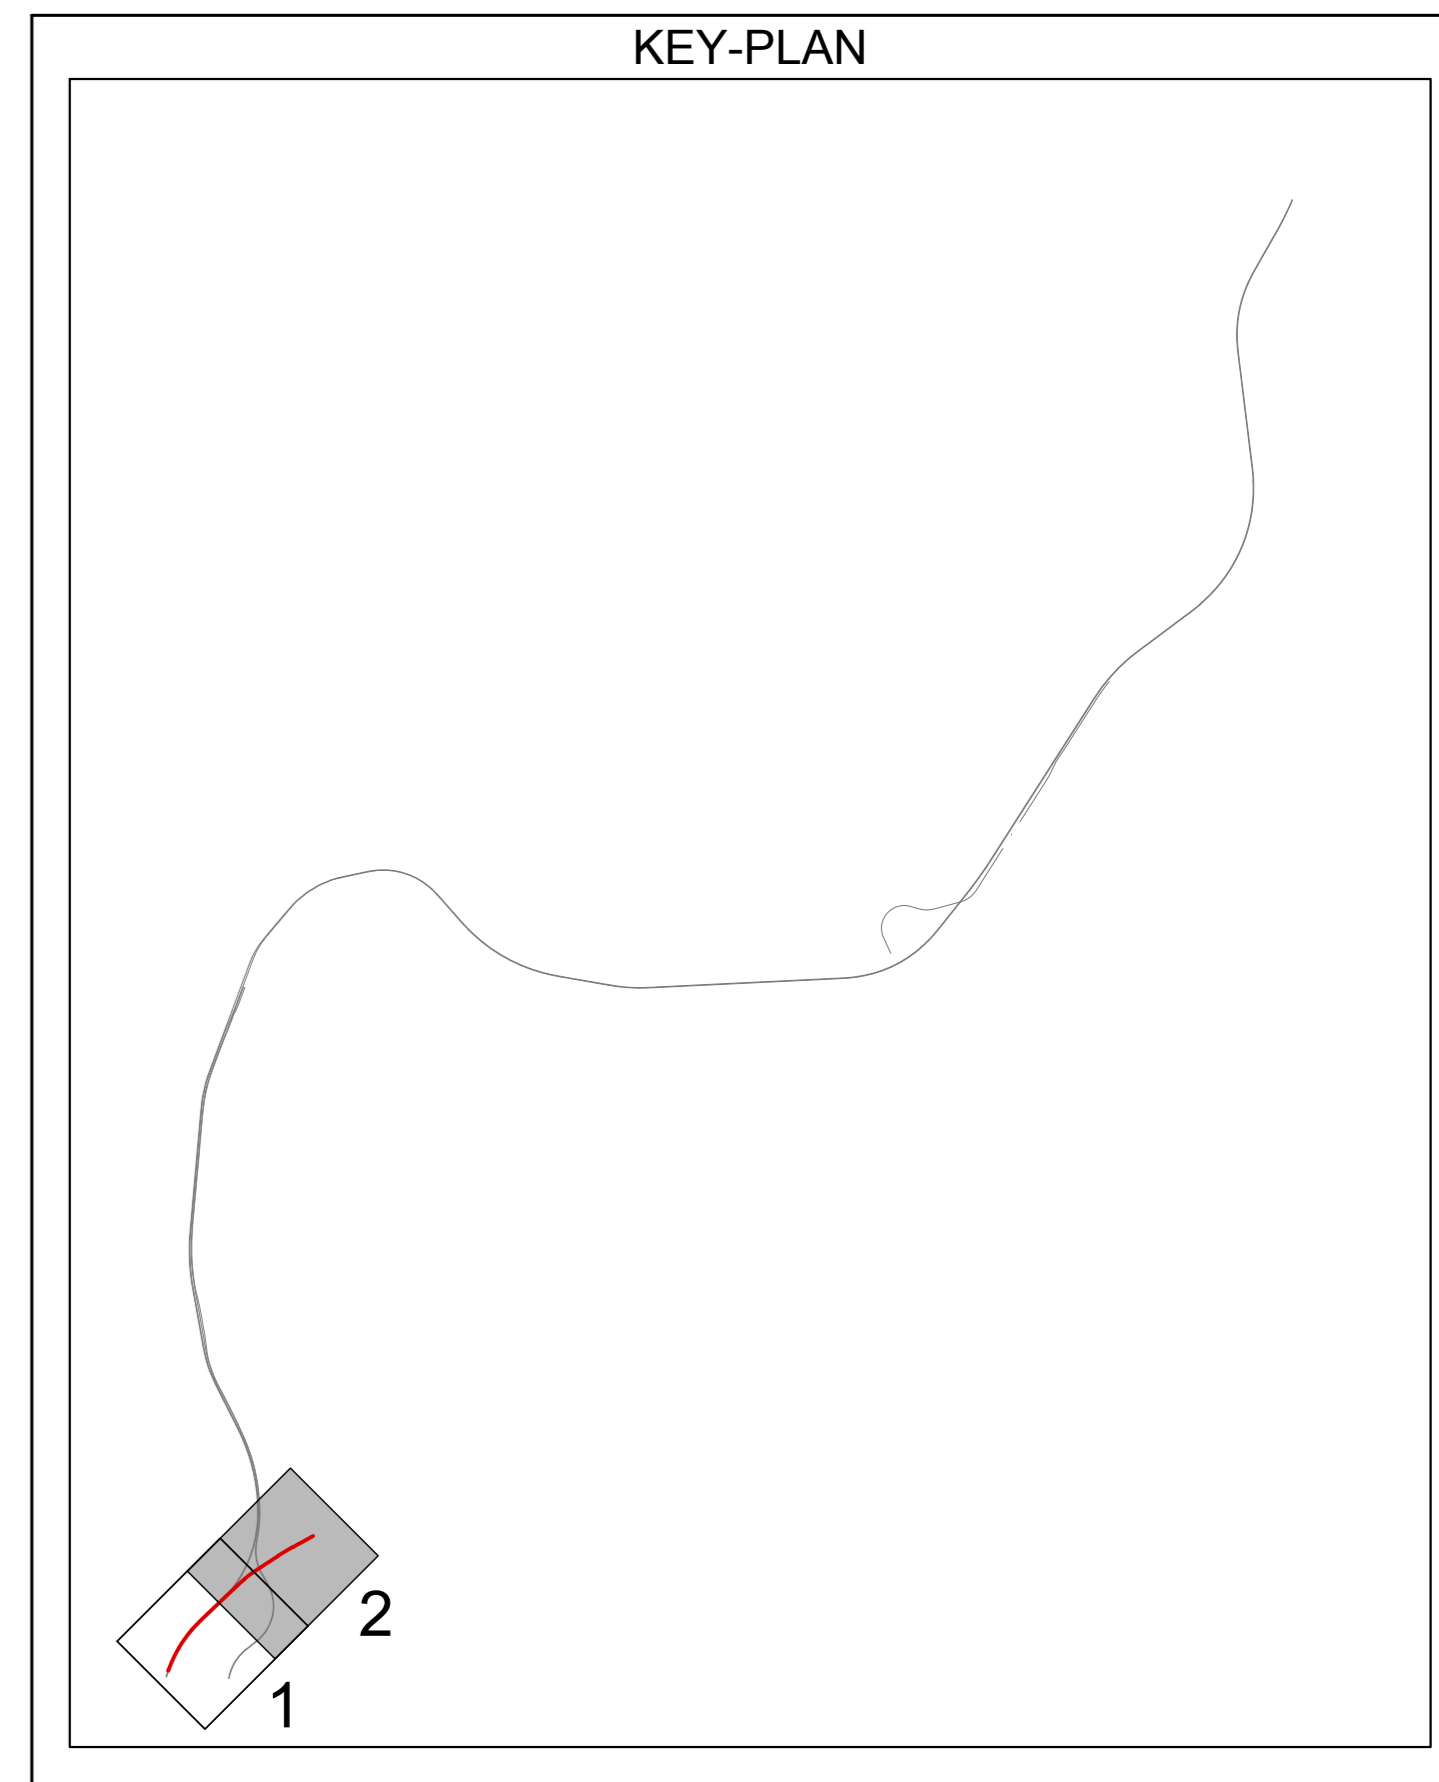

COMMITTENTE: **RFI**  
 RETE FERROVIARIA ITALIANA  
 GRUPPO FERROVIE DELLO STATO ITALIANE

DIREZIONE LAVORI: **ITALFERR**  
 GRUPPO FERROVIE DELLO STATO ITALIANE

APPALTATORE: **salini impregilo** **ASTALDI**

PROGETTAZIONE: **SYSTRA** **SOTECNI** **rocksoil**

**PROGETTO ESECUTIVO**

**LINEA FERROVIARIA NAPOLI - BARI, TRATTA NAPOLI-CANCELLO, IN VARIANTE TRA LE PK 0+000 E PK 15+585, INCLUSE LE OPERE ACCESSORIE, NELL'AMBITO DEGLI INTERVENTI DI CUI AL D.L. 133/2014, CONVERTITO IN LEGGE 164 / 2014**

DISEGNO

IF - INFRASTRUTTURA  
 PLANIMETRIE E PROFILI  
 PLANIMETRIE DI TRACCIAMENTO  
 LINEA CASSINO ESISTENTE - DEVIAZIONE PROVVISORIA  
 Planimetria di tracciamento - Tav. 2

APPALTATORE	PROGETTAZIONE
DIRETTORE TECNICO Ing. M. PANISI	DIRETTORE DELLA PROGETTAZIONE Ing. A. CHECCHI

COMMESSA LOTTO FASE ENTE TIPO DOC. OPERA/DISCIPLINA. PROGR. REV. SCALA:

**I F 1 M 0 0 E Z Z P 7 I F 0 2 0 8 0 0 2 B 1:1.000**

Rev.	Descrizione	Redatto	Data	Verificato	Data	Approvato	Data	Autorizzato	Data
A	EMBOZIONE	FRANCHI	23/03/2018	CERALDO	26/03/2018	PAZZA	26/03/2018	LACRO	
B	MODIFICHE A SEGUITO REV.	FRANCHI	14/05/18	CERALDO	15/05/18	PAZZA	15/05/18		

File: IF 1M 0.0 E Z Z P 7.IF.02.0.8.002.B.DWG n. Elab.: