

FERROVIA bin_pari_esistente	
bin_pari_esistente.2c	
Alta	8.538.143
R(m)	1342.669
T(arco)	90.374
Svarco	180.477
V(kmh)	130
RP1(m)	0.000
RP2(m)	0.000
RP3(m)	120.0
RP4(m)	10.000
RP5(m)	0.000


FERROVIA bin_pari_esistente	
bin_pari_esistente.2d	
Alta	7.342.832
R(m)	1298.558
T(arco)	74.987
Svarco	149.809
V(kmh)	130
RP1(m)	0.000
RP2(m)	0.000
RP3(m)	130.0
RP4(m)	122.834
RP5(m)	0.485

FERROVIA bin_pari_esistente	
bin_pari_esistente.3	
X	10832.527
Y	27588.717
Acfn	87.582981

FERROVIA bin_disp_esistentif	
bin_disp_esistentif.3	
X	10834.202
Y	27585.810
Acfn	87.582981

FERROVIA bin_disp_esistentif	
bin_disp_esistentif.2c	
Alta	8.538.154
R(m)	1342.110
T(arco)	90.136
Svarco	180.000
V(kmh)	130
RP1(m)	0.000
RP2(m)	0.000
RP3(m)	120.0
RP4(m)	9.973
RP5(m)	0.000

FERROVIA bin_disp_esistentif	
bin_disp_esistentif.2d	
Alta	7.342.244
R(m)	1295.000
T(arco)	74.742
Svarco	149.314
V(kmh)	130
RP1(m)	0.000
RP2(m)	0.000
RP3(m)	130.0
RP4(m)	122.666
RP5(m)	0.485

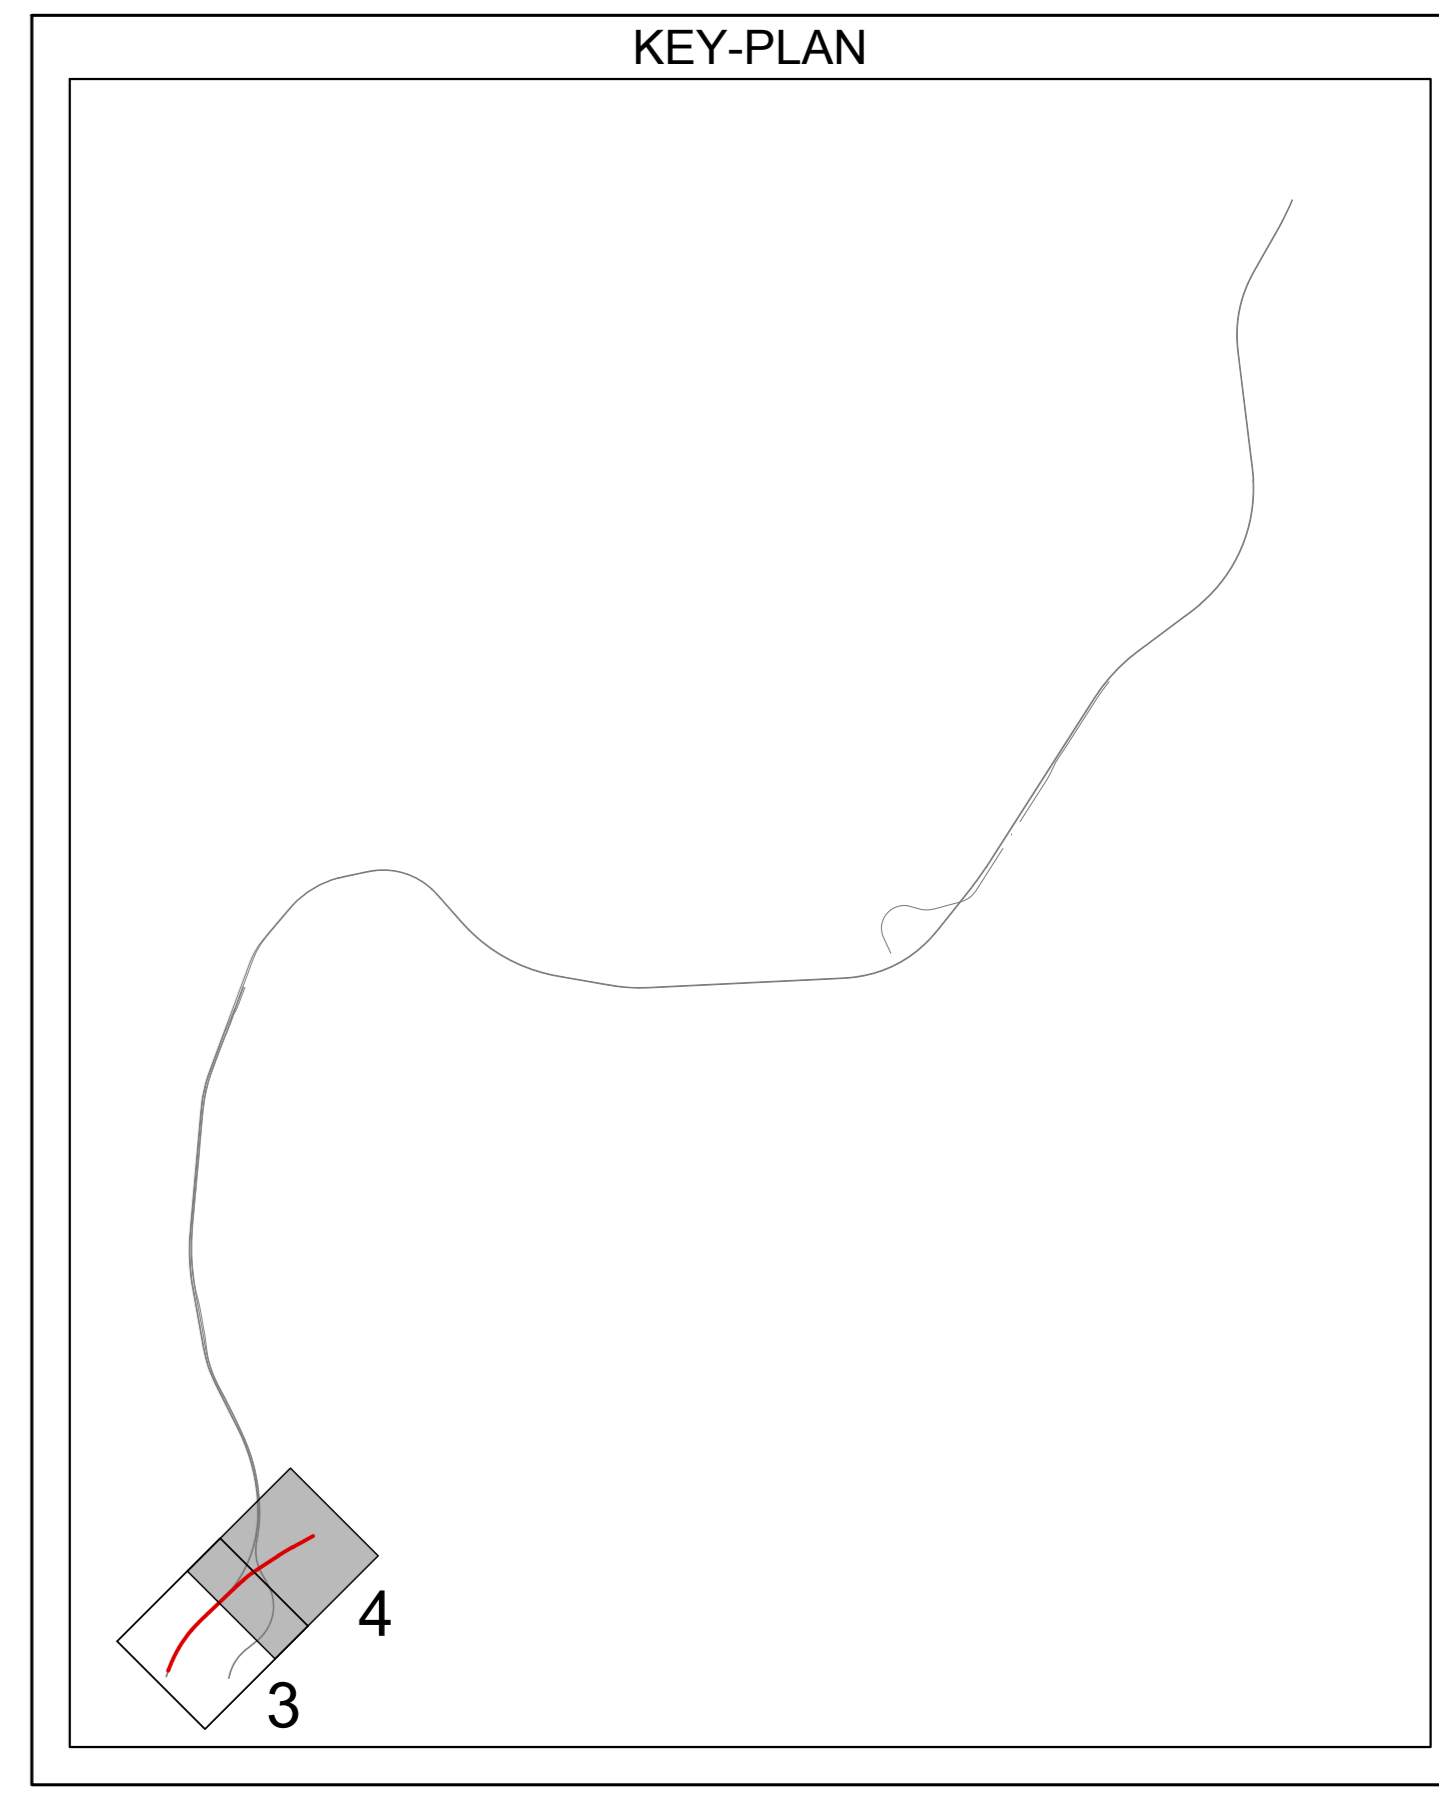

COMMITTENTE:  **RFI**  
 RETE FERROVIARIA ITALIANA  
 GRUPPO FERROVIE DELLO STATO ITALIANE

DIREZIONE LAVORI:  **ITALFERR**  
 GRUPPO FERROVIE DELLO STATO ITALIANE

APPALTATORE:  **salini impregilo**  **ASTALDI**

PROGETTAZIONE:  **SYSTRA**  **SOTECNI**  **rocksoil**

**PROGETTO ESECUTIVO**

**LINEA FERROVIARIA NAPOLI - BARI, TRATTA NAPOLI-CANCELLO, IN VARIANTE TRA LE PK 0+000 E PK 15+585, INCLUSE LE OPERE ACCESSORIE, NELL'AMBITO DEGLI INTERVENTI DI CUI AL D.L. 133/2014, CONVERTITO IN LEGGE 164 / 2014**

DISEGNO

IF - INFRASTRUTTURA  
 PLANIMETRIE E PROFILI  
 PLANIMETRIE DI TRACCIAMENTO  
 LINEA CASSINO ESISTENTE - DEVIAZIONE PROVVISORIA  
 Planimetria di tracciamento - Tav. 4

APPALTATORE	PROGETTAZIONE
DIRETTORE TECNICO Ing. M. PANISI	DIRETTORE DELLA PROGETTAZIONE Ing. A. CHECCHI

COMMESSA	LOTTO	FASE	ENTE	TIPO DOC.	OPERA/DISCIPLINA	PROGR.	REV.	SCALA:
IF1M	00	E	ZZ	P7	IF0208	004	B	1:1.000

Rev.	Descrizione	Redatto	Data	Verificato	Data	Approvato	Data	Autorizzato	Data
A	EMISSIONE	FRANCHI	23/03/2018	CERALDO	20/03/2018	PAZZA	20/03/2018	LACRO	
B	MODIFICHE A SEGUITO REV	FRANCHI	14/05/18	CERALDO	10/05/18	PAZZA	10/05/18		

File: IF1M.0.0.E.ZZ.P7.IF.02.0.8.004.B.DWG n. Elab.: