



SEZIONE TIPO SU VIADOTTO (ACCIAIO-CLS TRAVI L=30m-35m-37.2m-40m) IN RETTIFILLO

scala 1:50

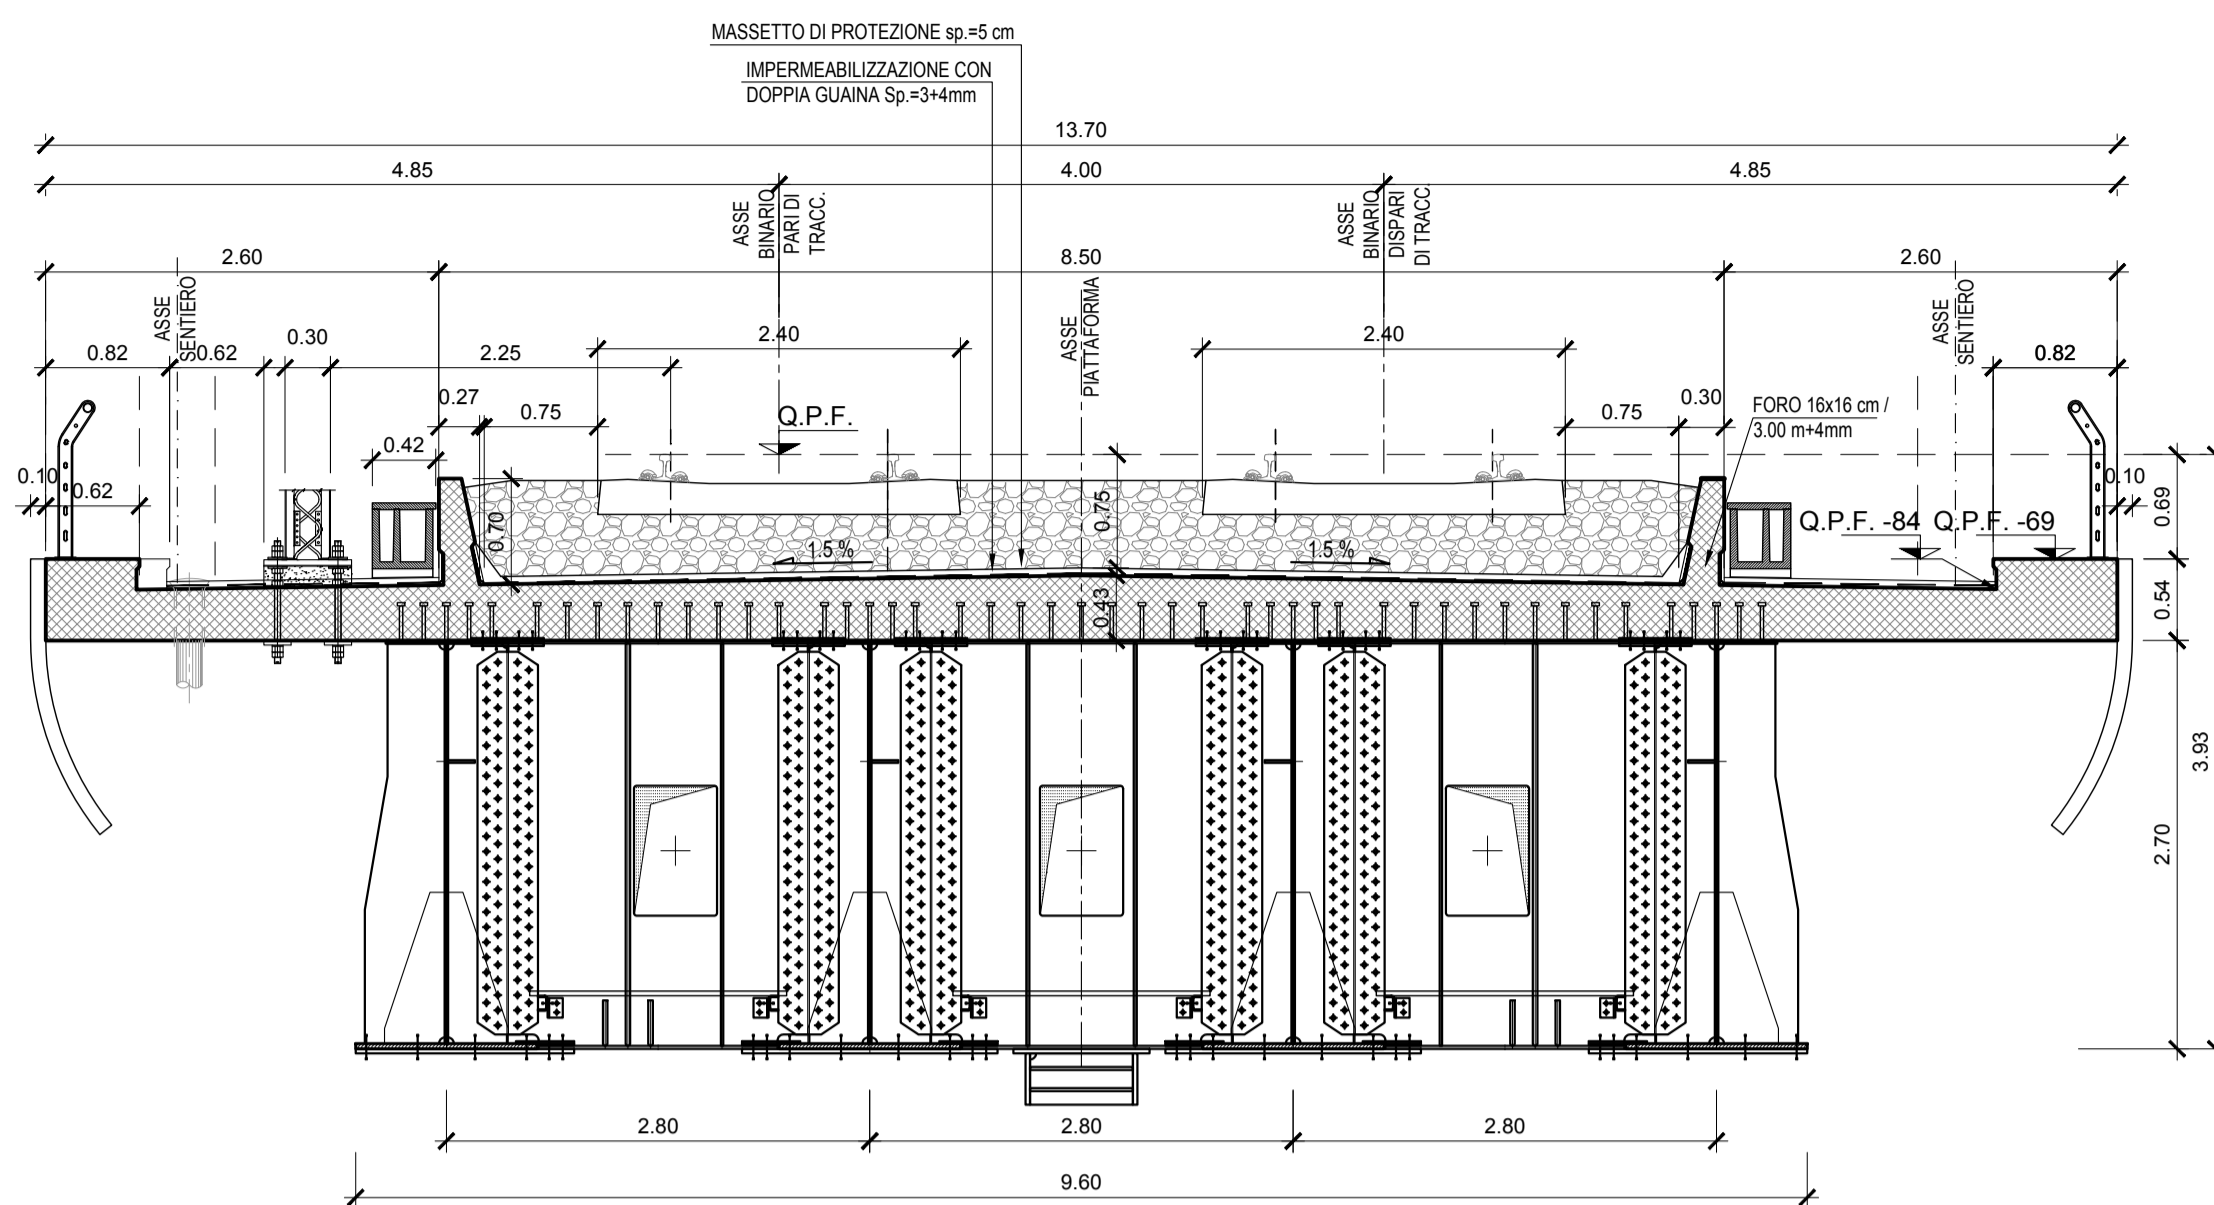


SEZIONE TIPO SU VIADOTTO (ACCIAIO-CLS CASSONE L=50m) IN RETTIFILLO

scala 1:50

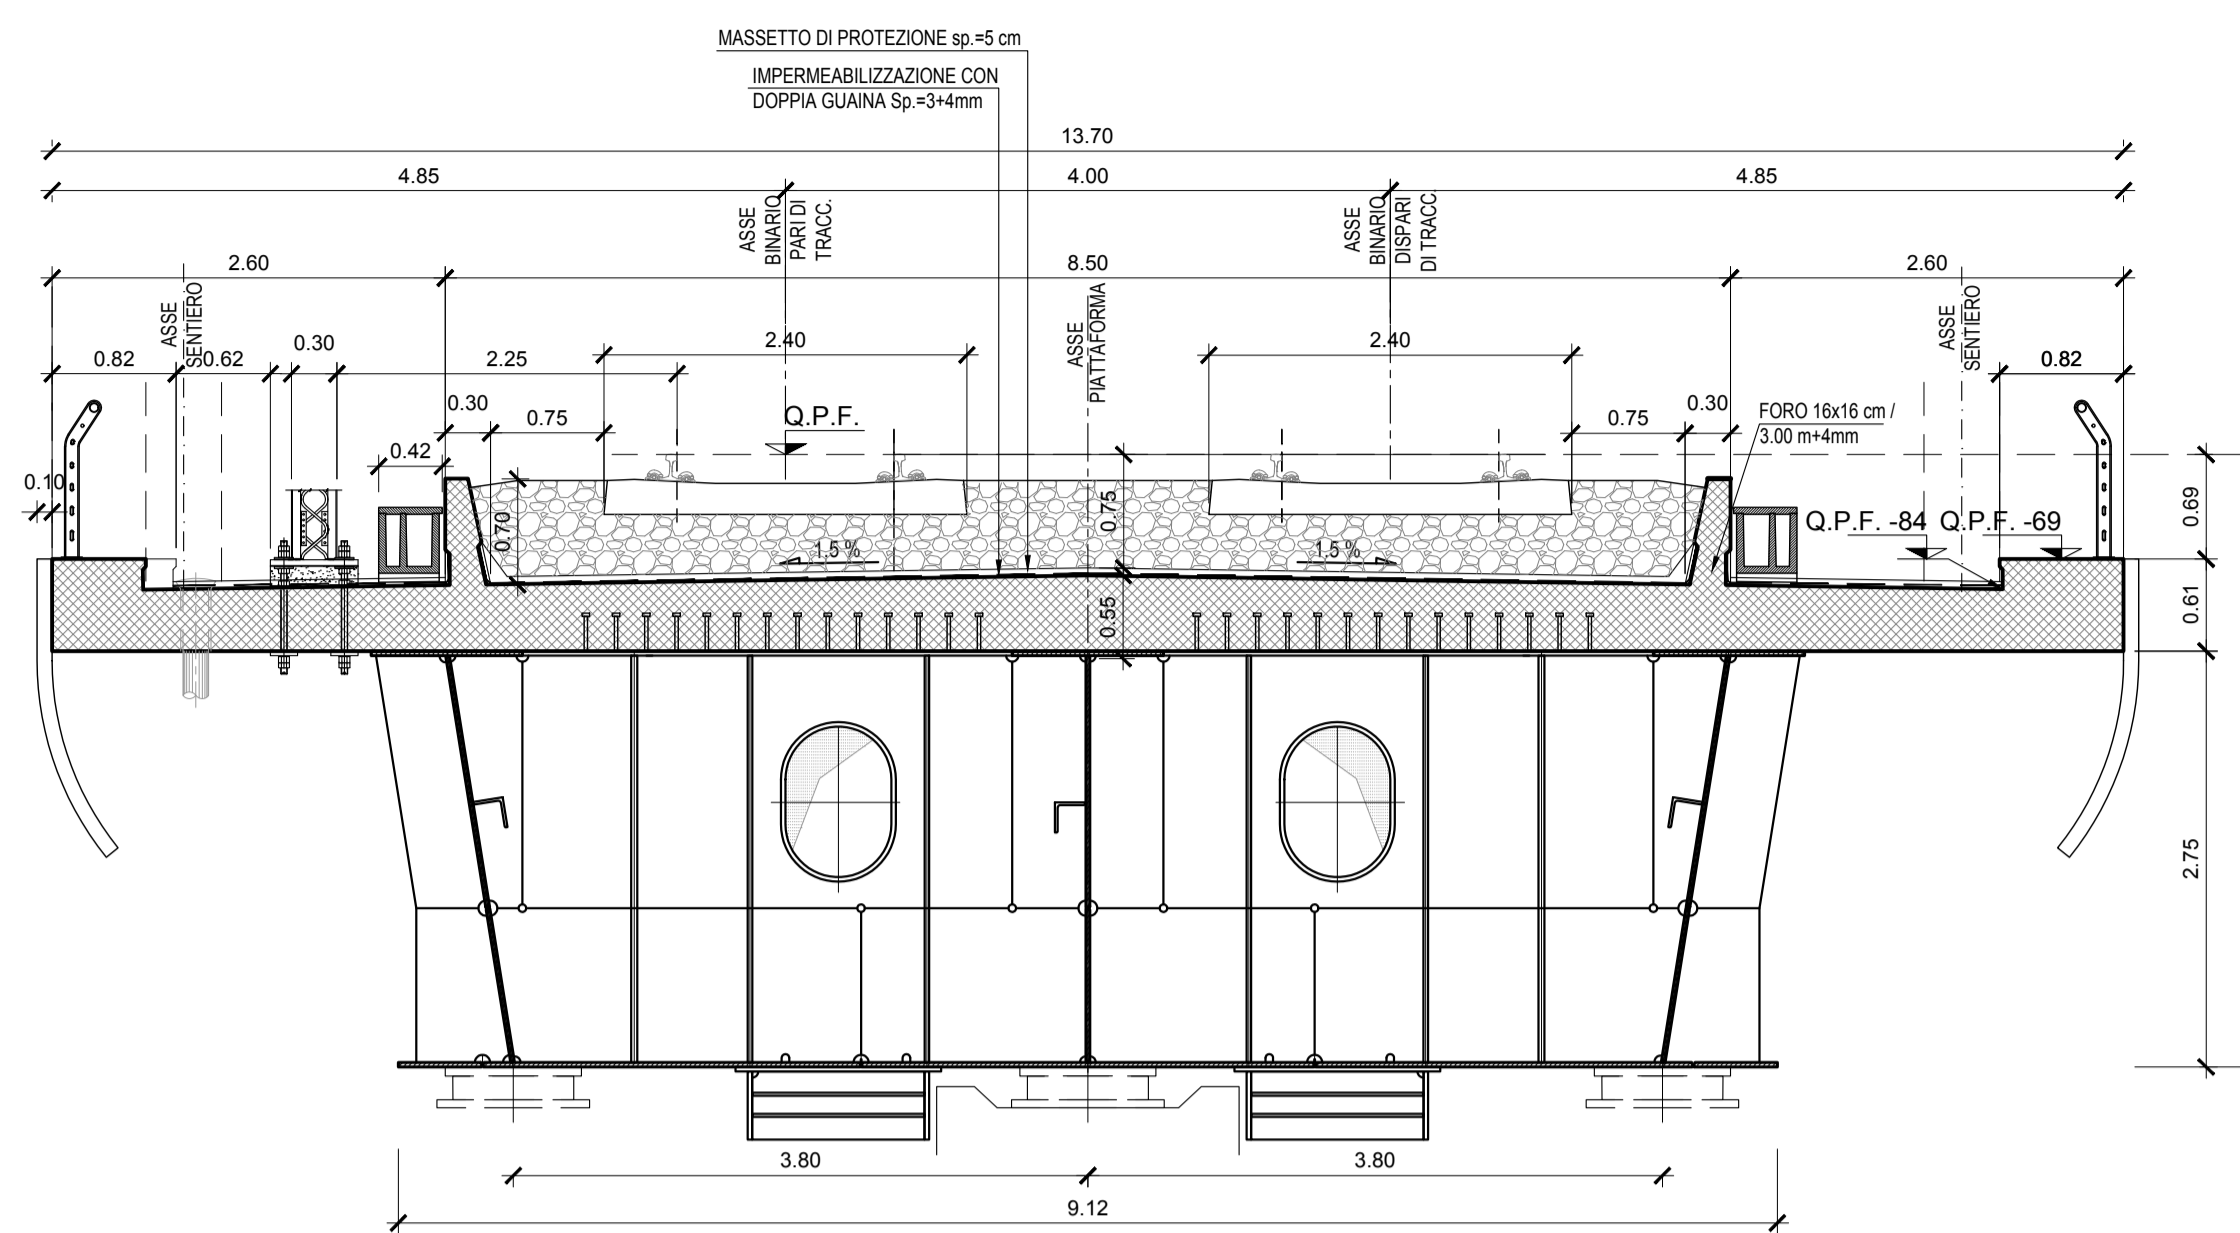


SEZIONE TIPO SU VIADOTTO (ACCIAIO-CLS CASSONE L=72.5m) ASSE APOGGI IN RETTIFILLO

scala 1:50

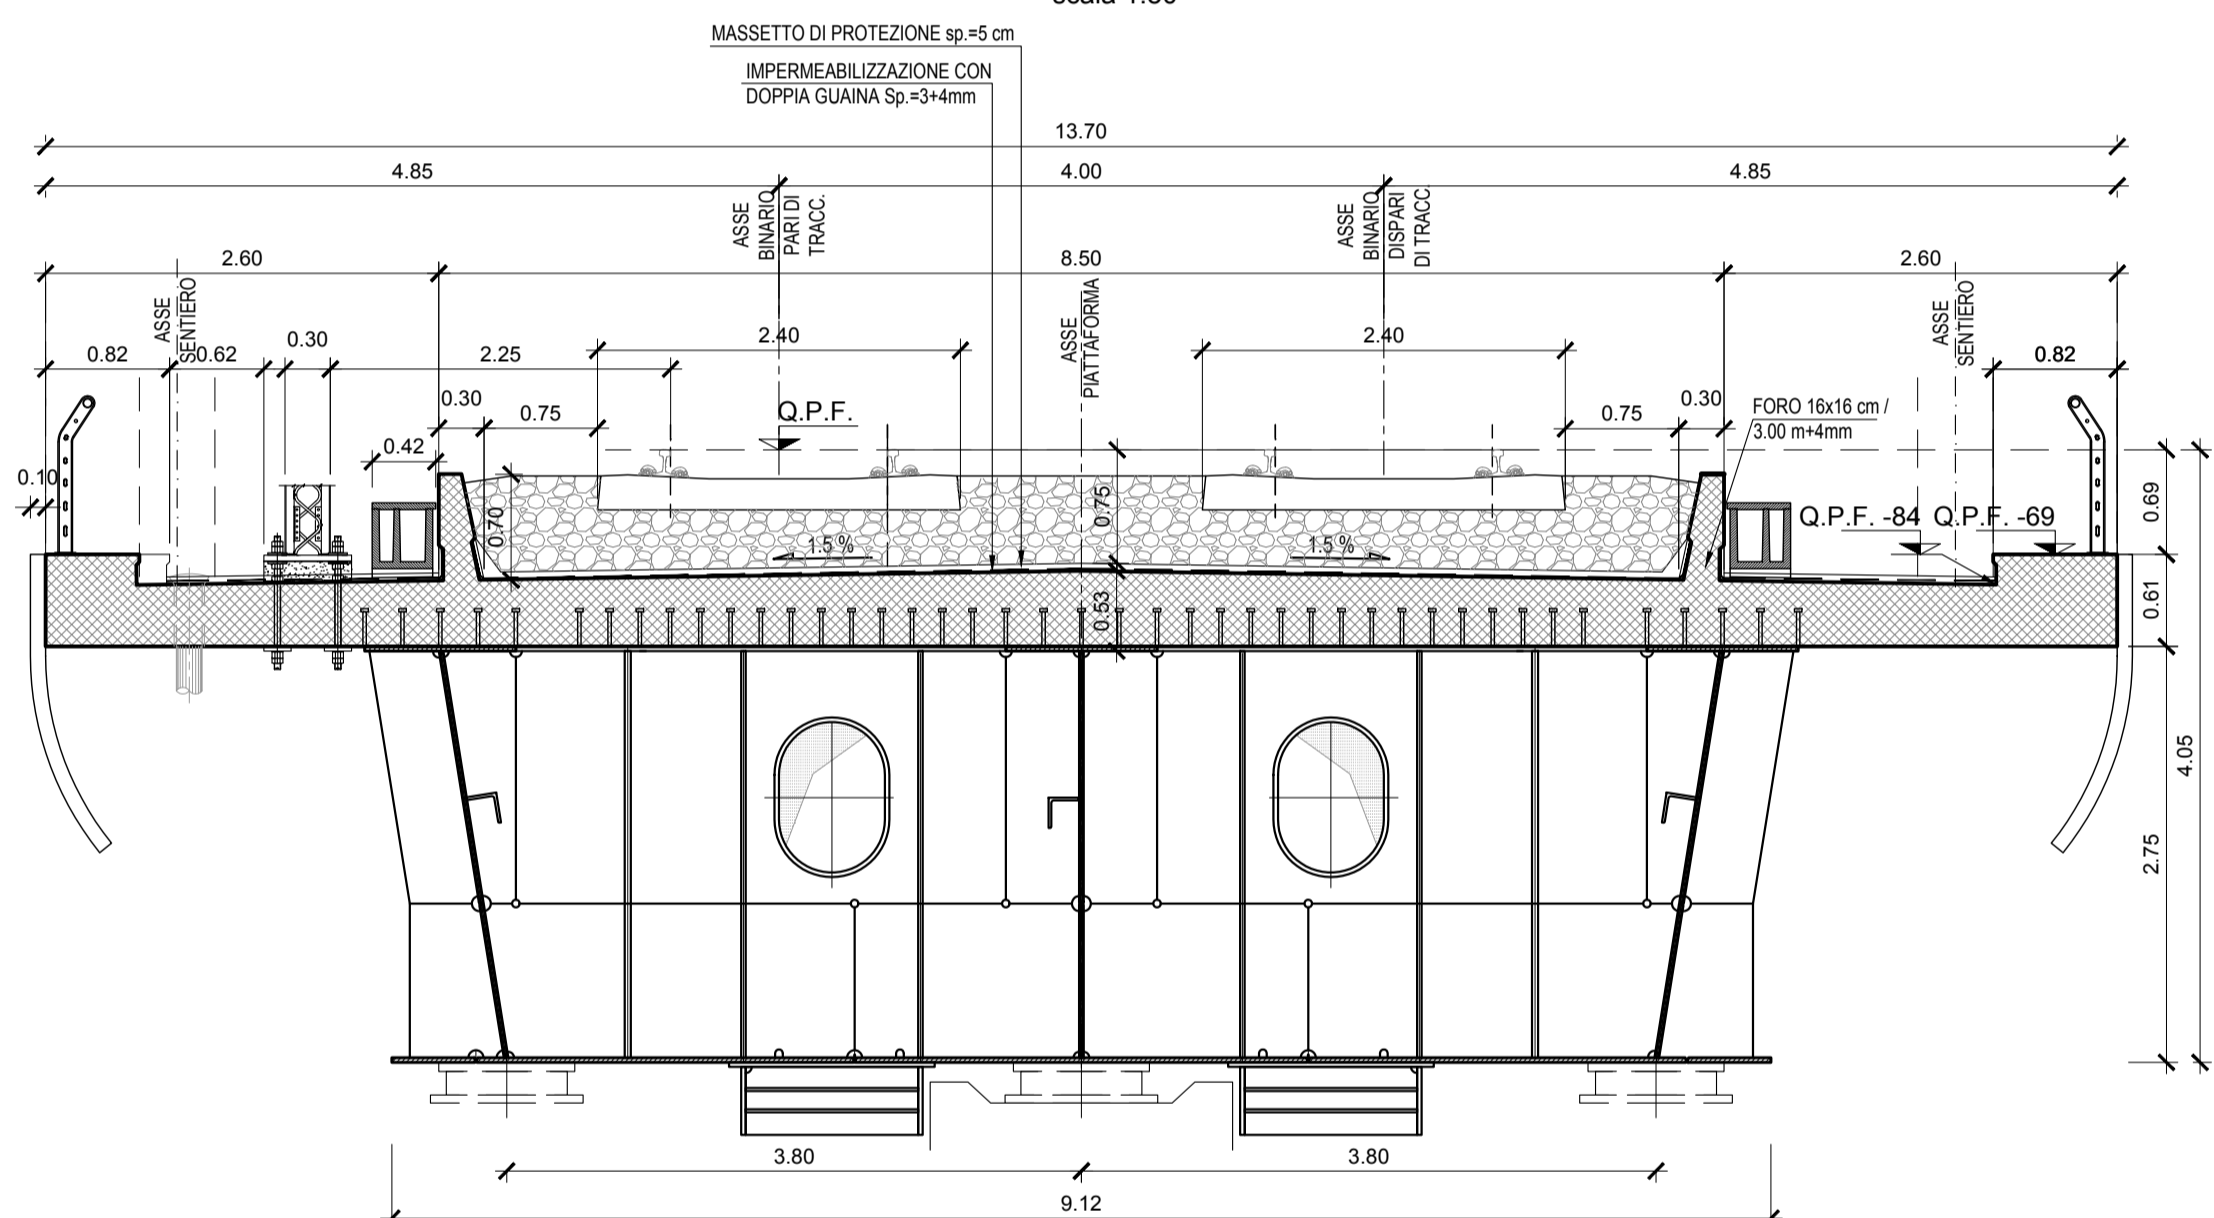


SEZIONE TIPO SU VIADOTTO (ACCIAIO-CLS 3LUCI) ASSE SPALLA

scala 1:50

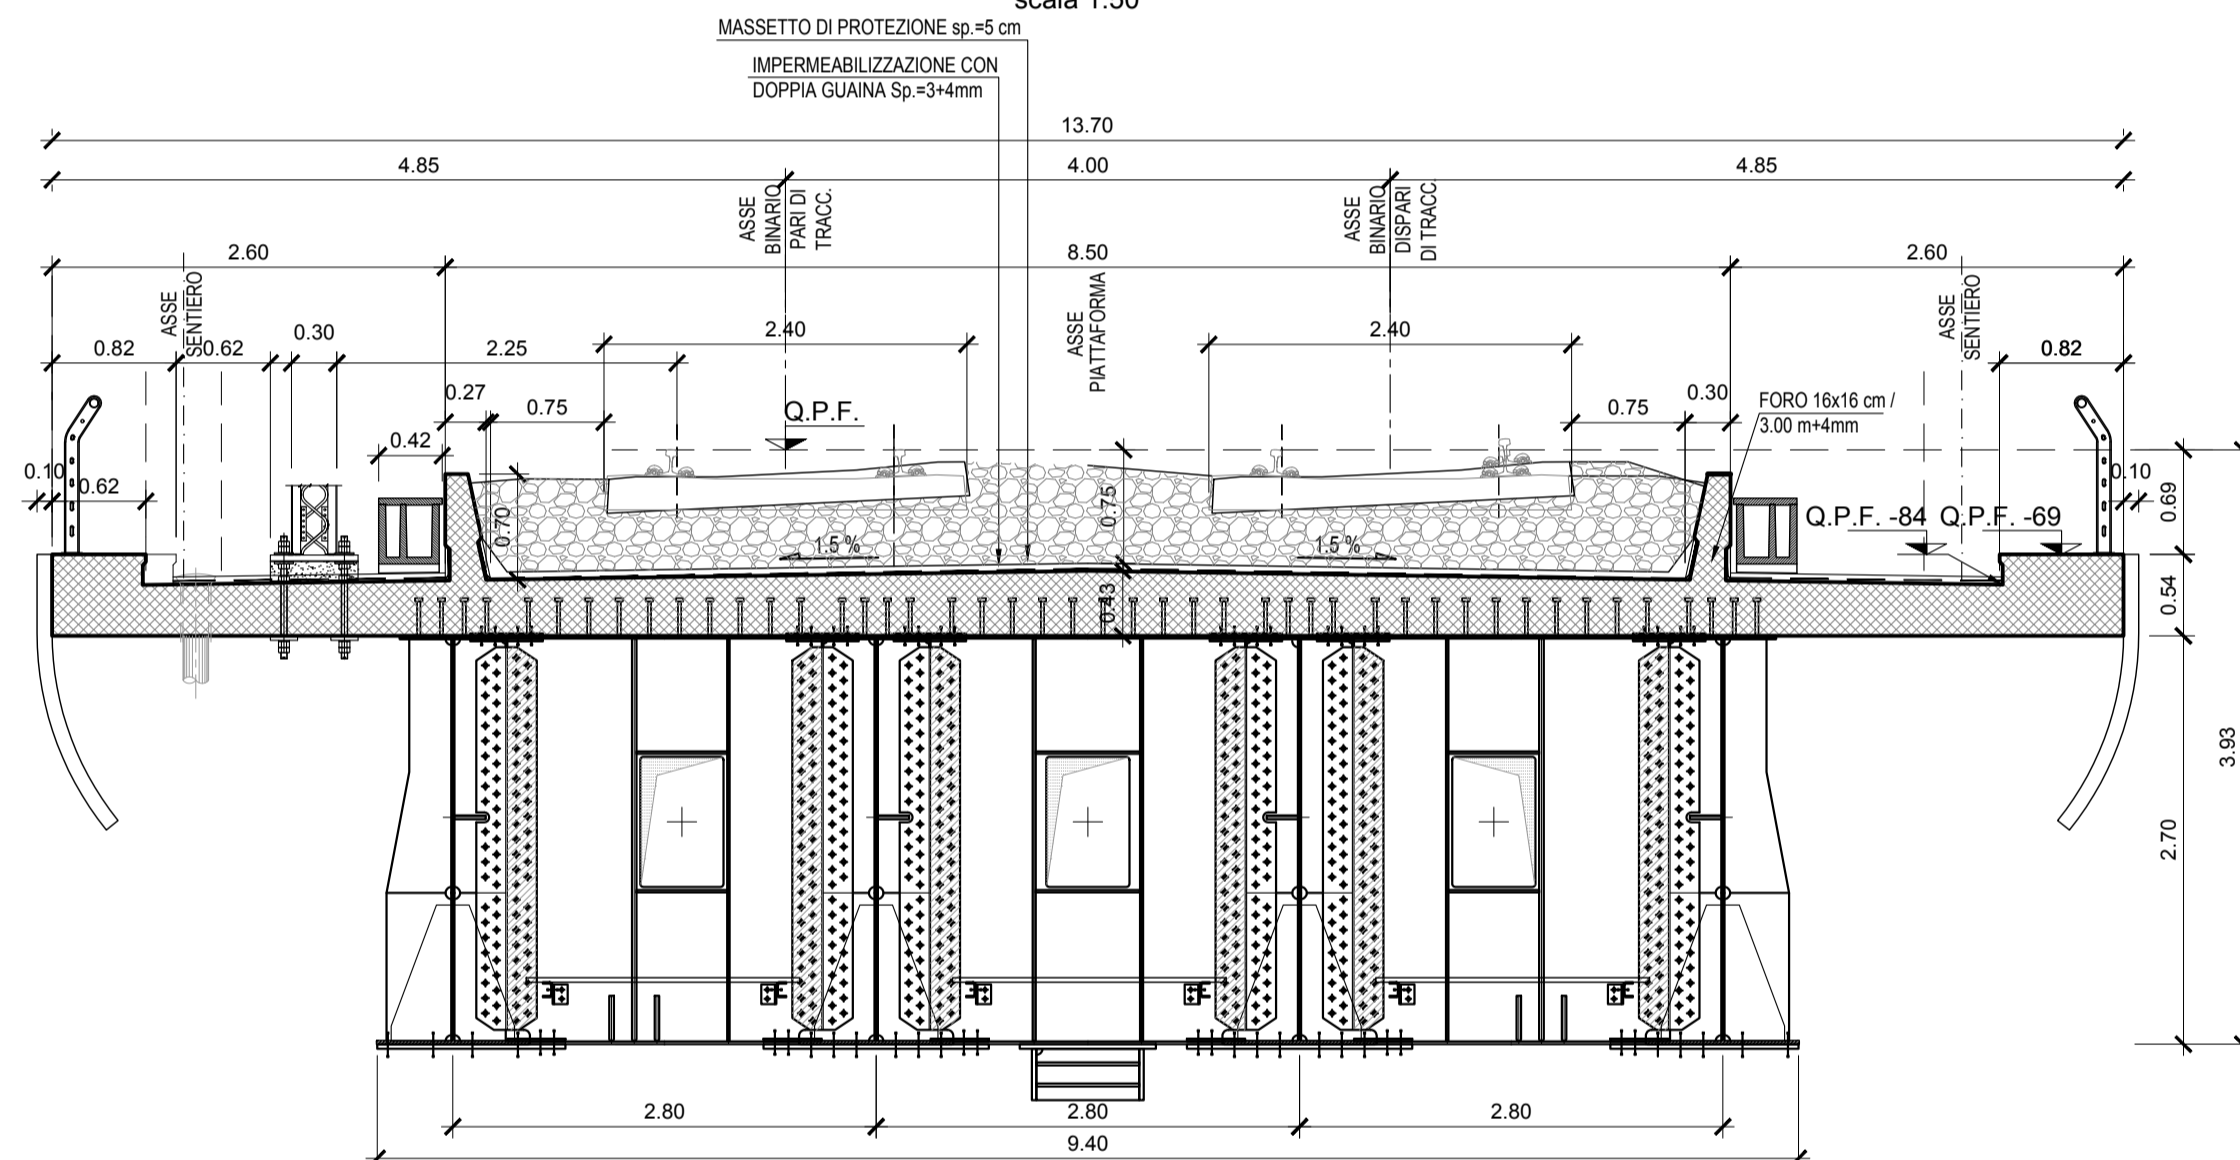


SEZIONE TIPO SU VIADOTTO (ACCIAIO-CLS CASSONE L=72.5m) SULLA MEZZERIA IN RETTIFILLO

scala 1:50

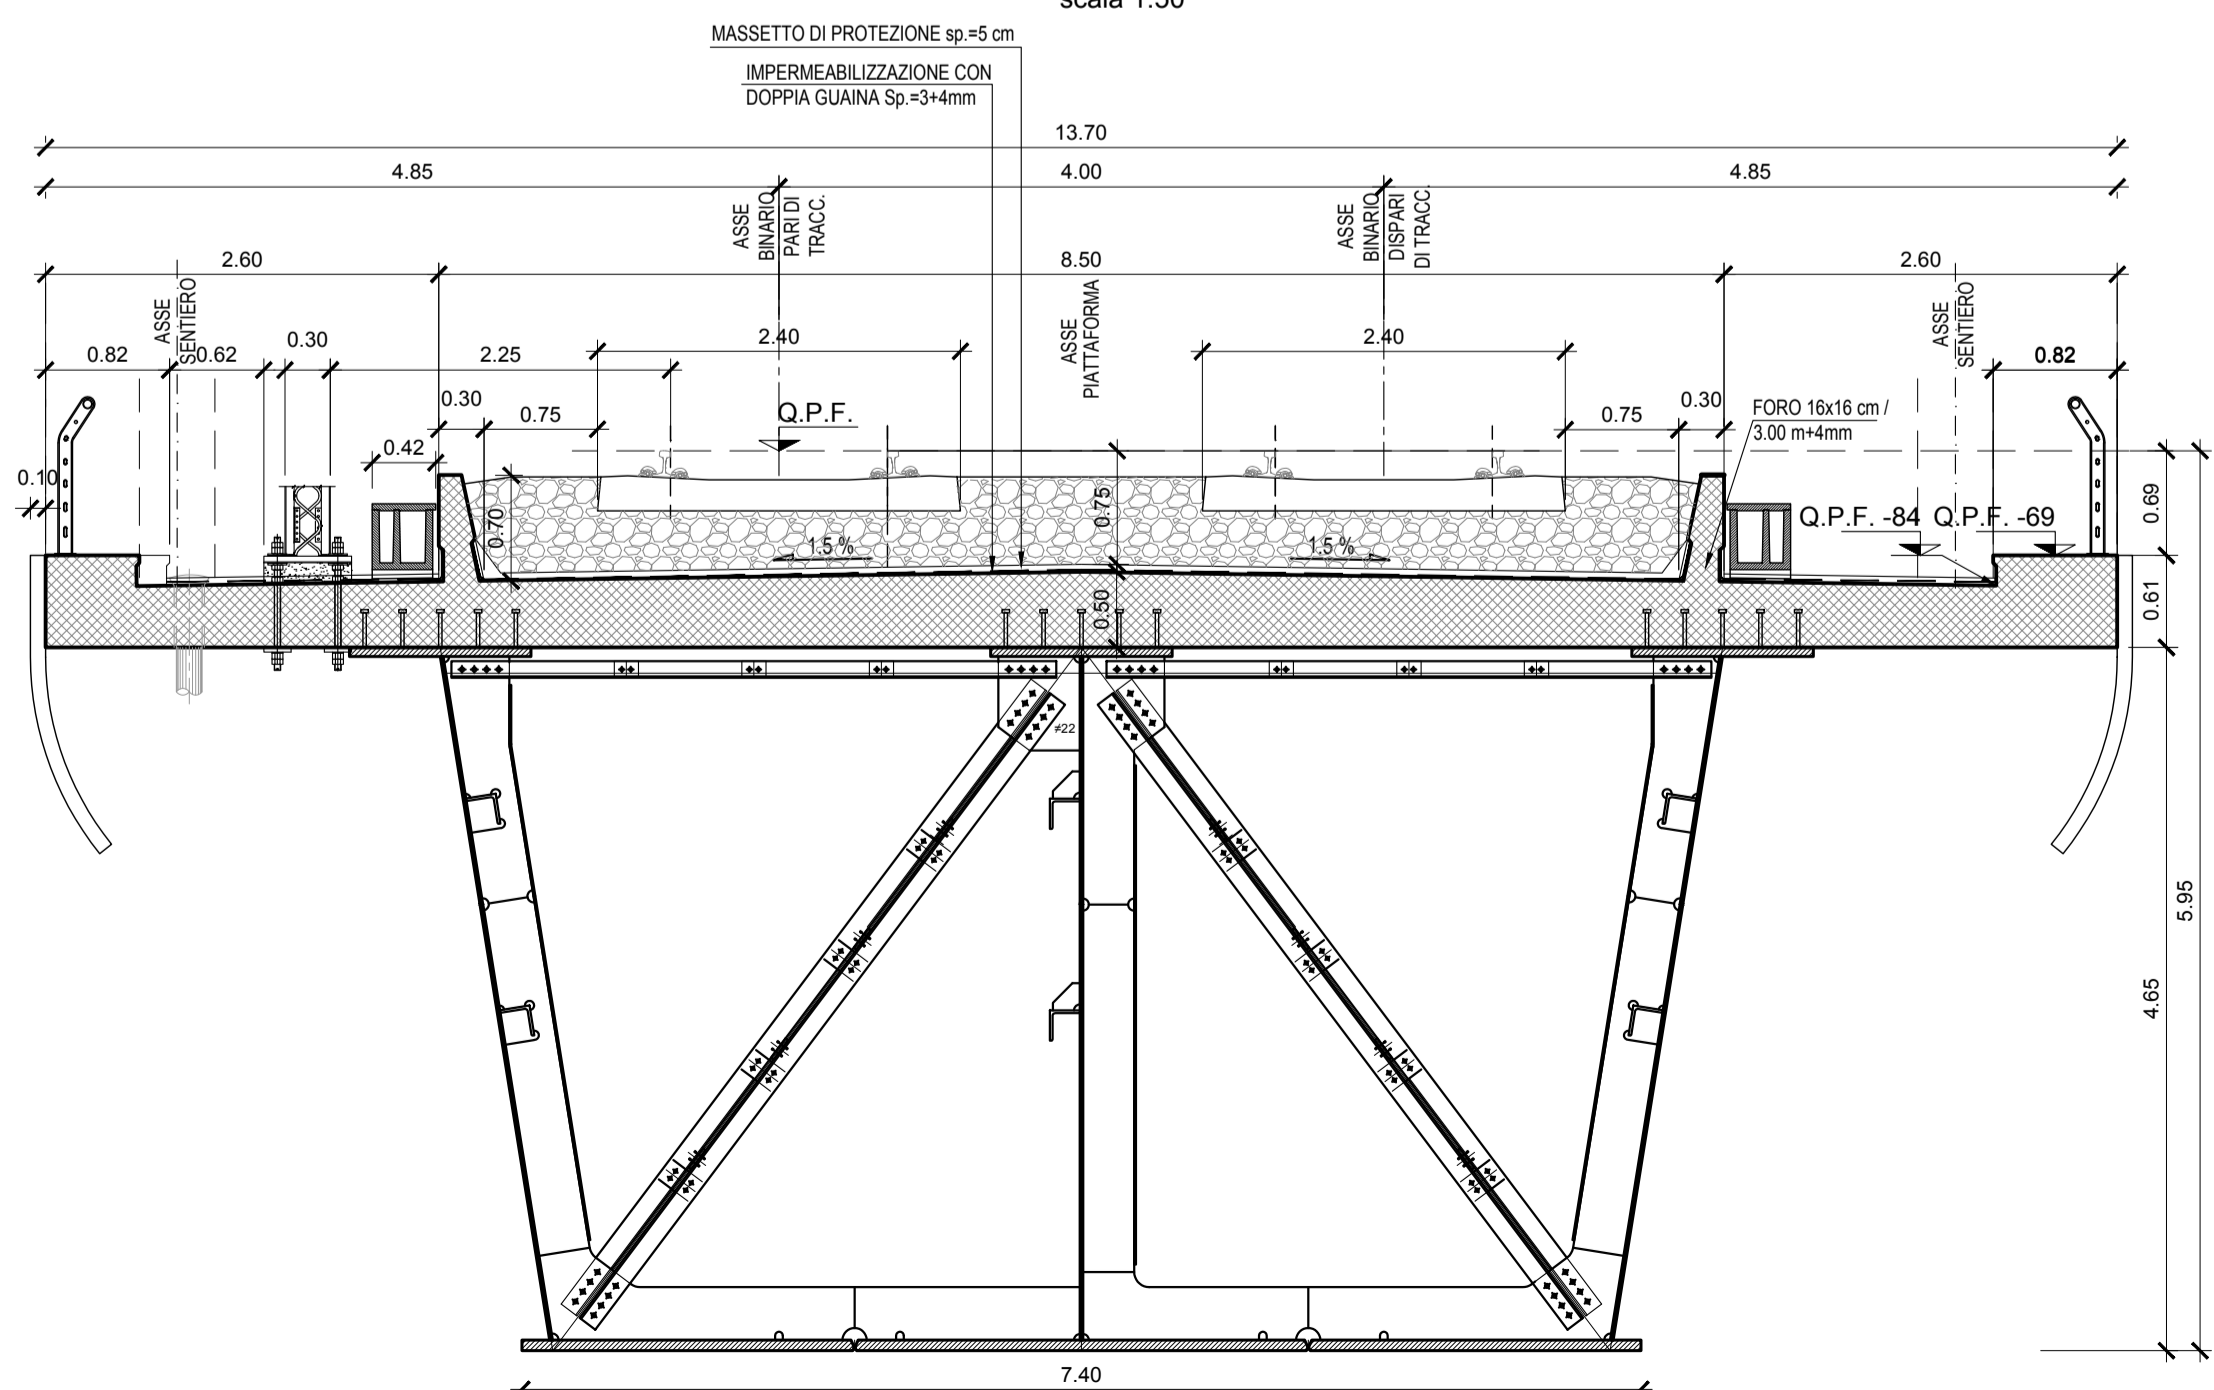

SEZIONE TIPO SU VIADOTTO (ACCIAIO-CLS 3LUCI) ASSE PILA

scala 1:50

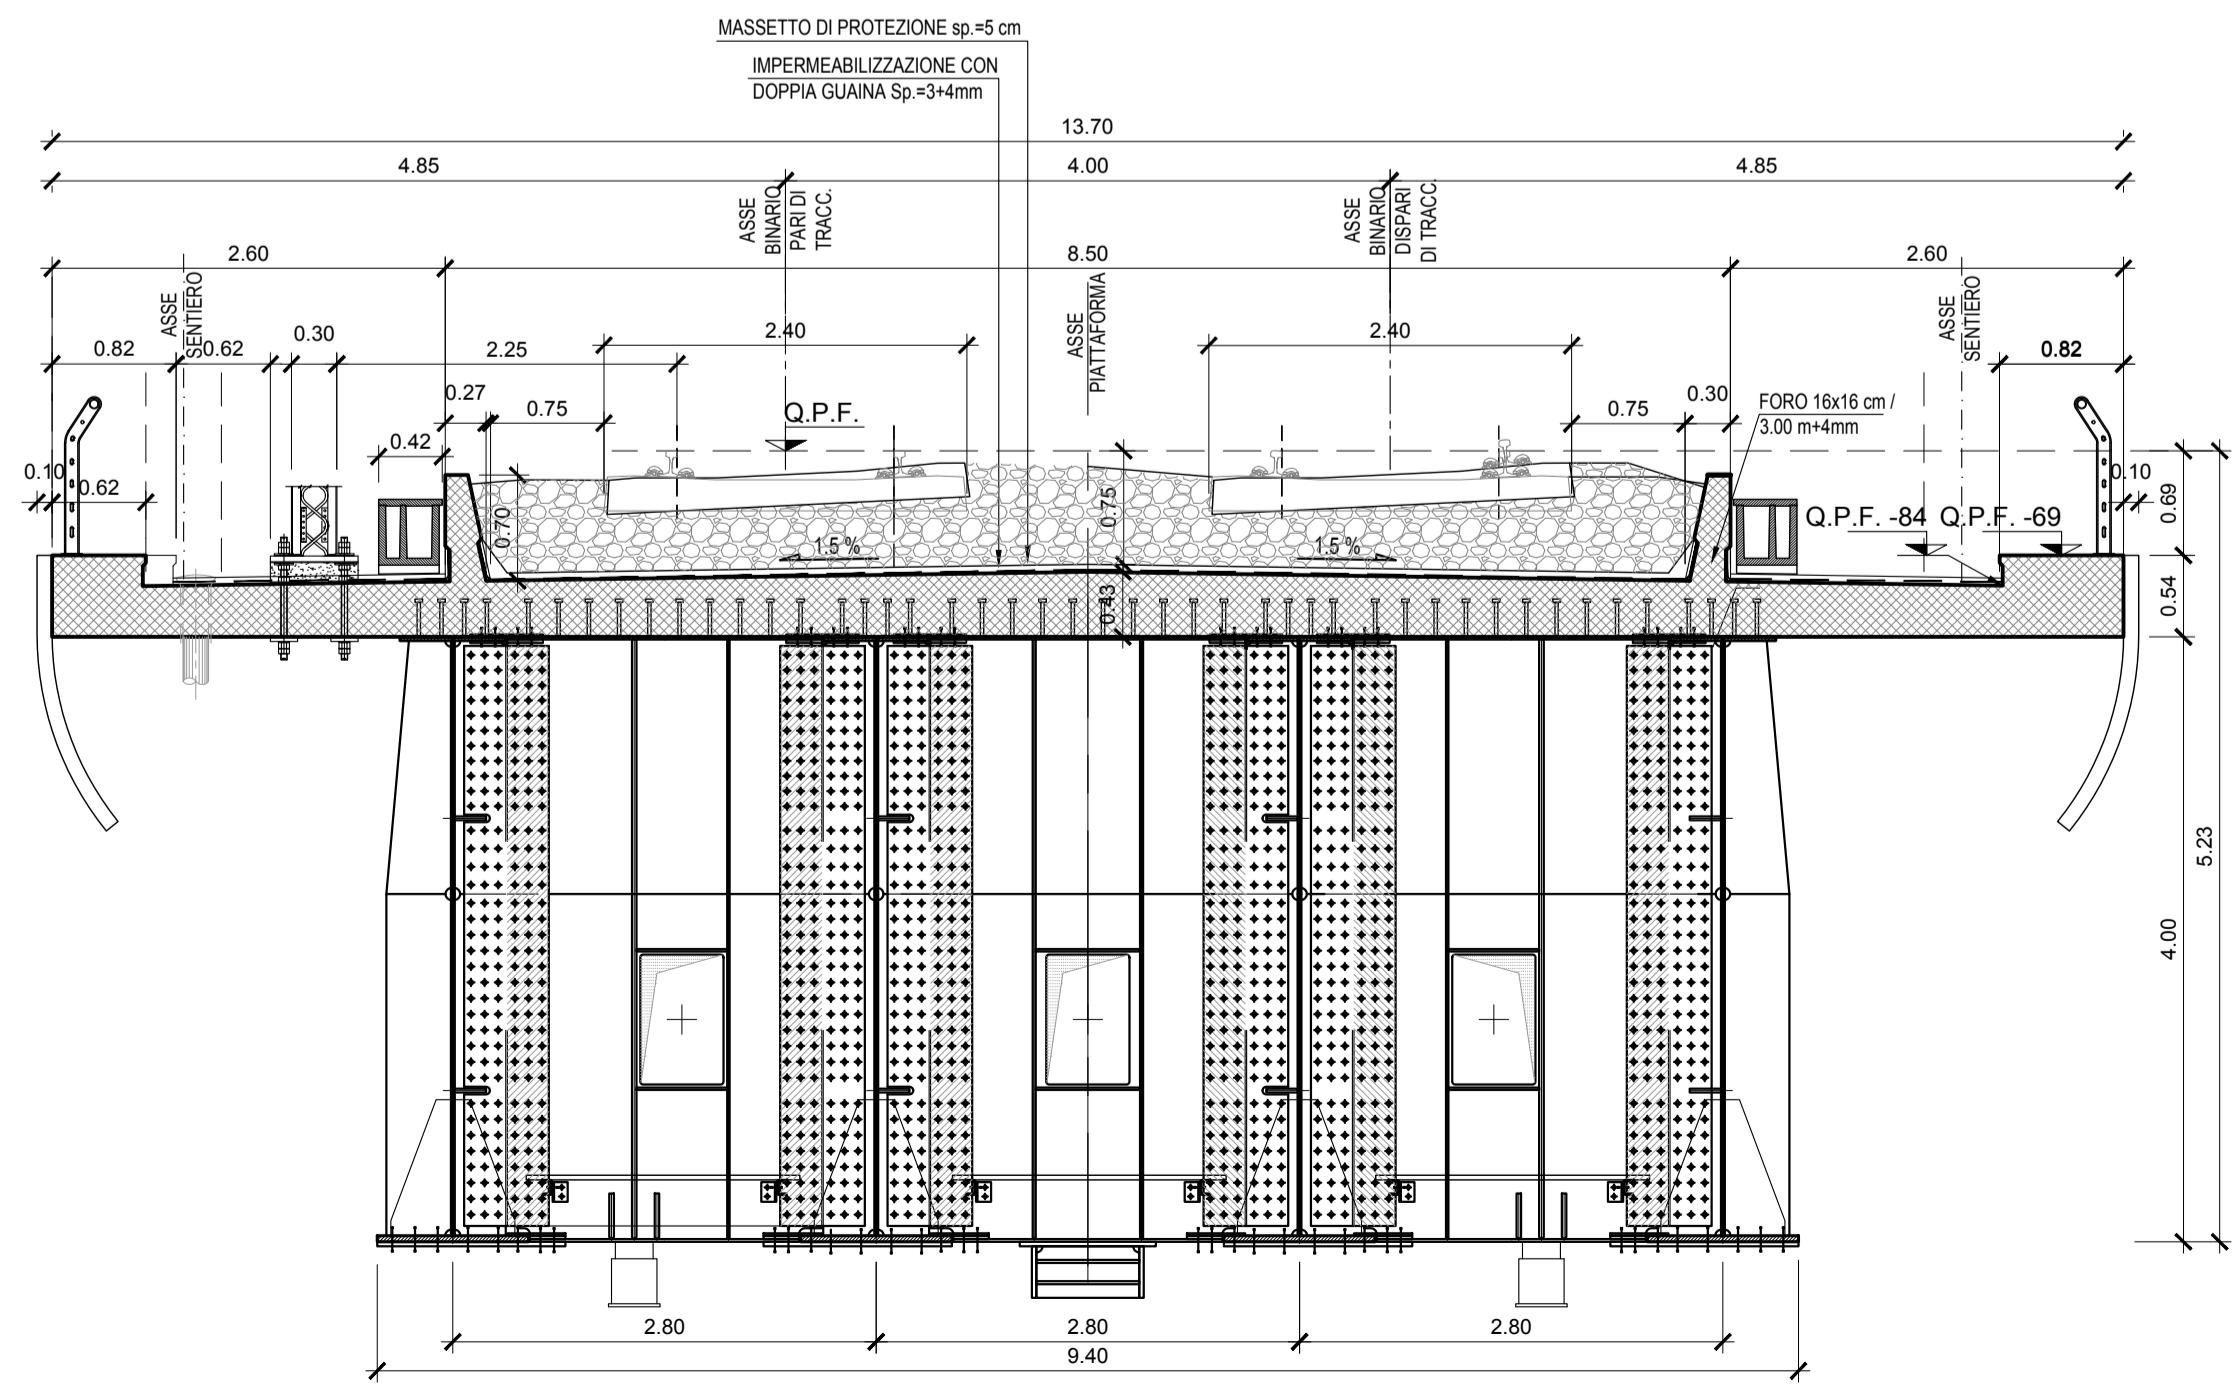

COMMITTENTE:



DIREZIONE LAVORI:



APPALTATORE:



PROGETTAZIONE:



PROGETTO ESECUTIVO

LINEA FERROVIARIA NAPOLI - BARI, TRATTA NAPOLI-CANCELLO, IN VARIANTE TRA LE PK 0+000 E PK 15+585, INCLUSE LE OPERE ACCESSORIE, NELL'AMBITO DEGLI INTERVENTI DI CUI AL D.L. 133/2014, CONVERTITO IN LEGGE 164 / 2014

DISEGNO
INFRASTRUTTURA
SEZIONI TIPO
SEZIONI TIPO IMPALCATO CARPENTERIA METALLICA

APPALTATORE	PROGETTAZIONE
DIRETTORE TECNICO Ing. M. PANISI	DIRETTORE DELLA PROGETTAZIONE Ing. A. CHECCHI

COMMESSA	LOTTO	FASE	ENTE TIPO DOC.	OPERA/DISCIPLINA	PROGR.	REV.	SCALA:
IF1M	00	E	ZZ WB	IF0000	025	A	1:50

Rev.	Descrizione	Redatto	Data	Verificato	Data	Approvato	Data	Autorizzato Data
A	EMISSIONE	FRANCHINI	14/06/18	CERAUDO	15/06/18	PIAZZA	15/06/18	LACOPO 30/06/18