




**CASO A**  
 $110 \text{ cm} \leq H_e \leq 120 \text{ cm}$   
 SEZIONE SCHEMATICA TRASVERSALE

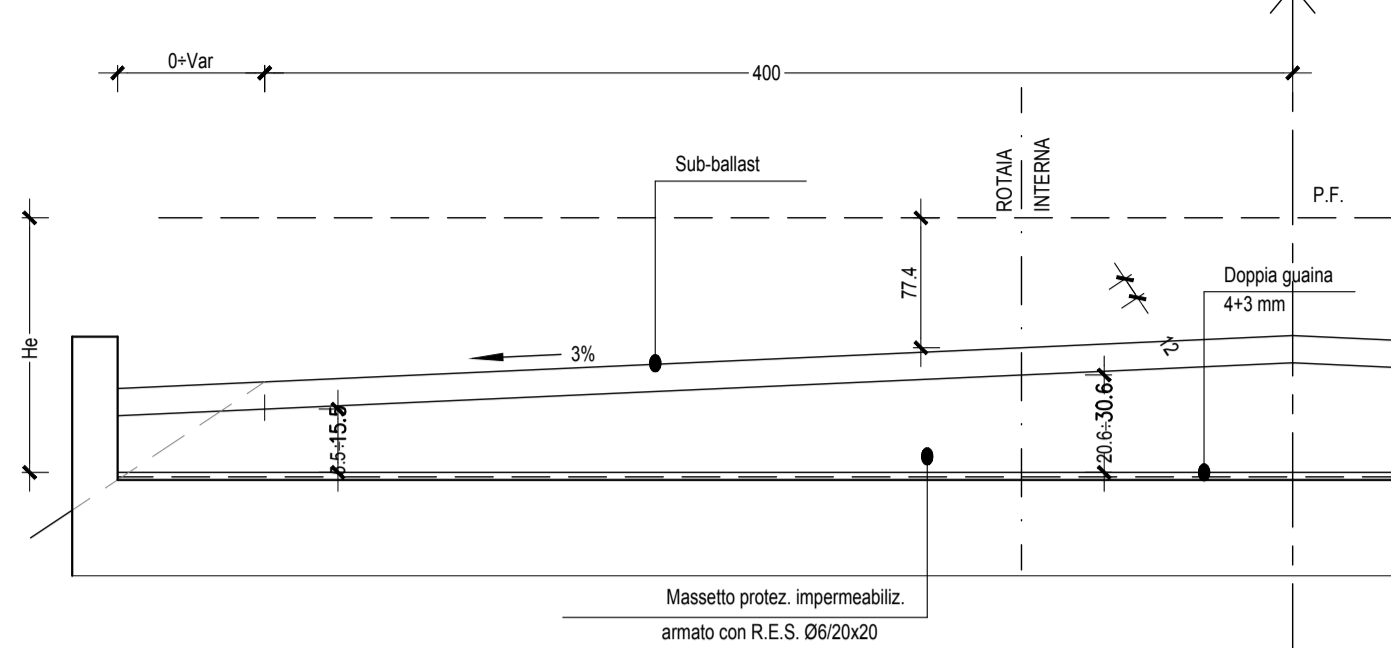


SEZIONE SCHEMATICA LONGITUDINALE B - B

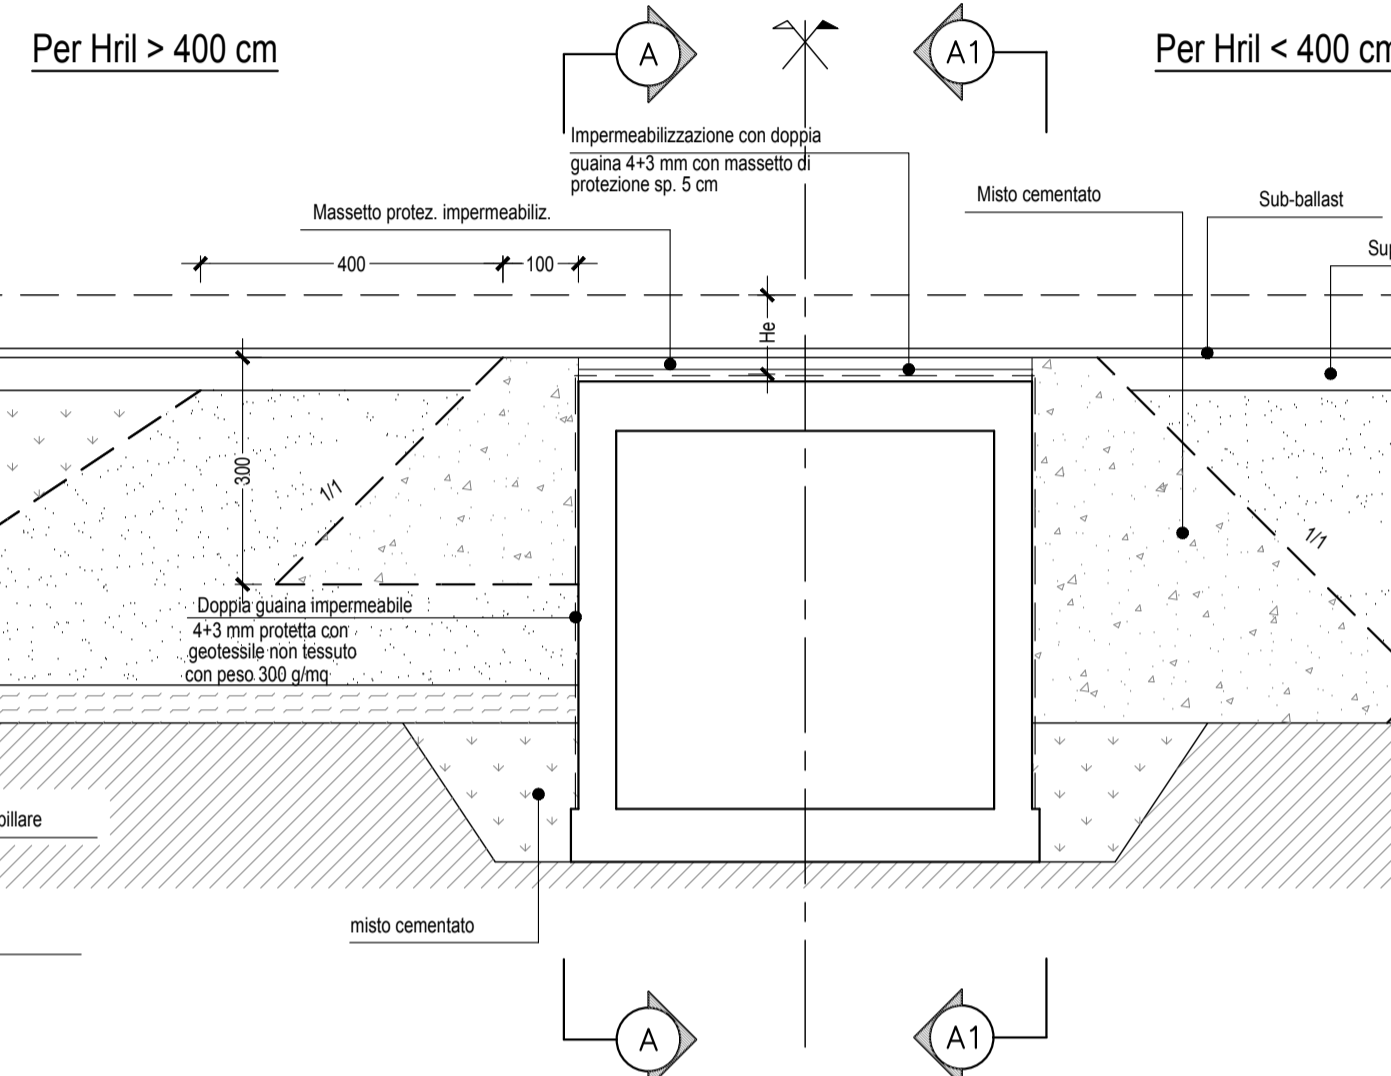


**CASO B**  
 $120 \text{ cm} \leq H_e \leq 135 \text{ cm}$   
 SEZIONE SCHEMATICA TRASVERSALE

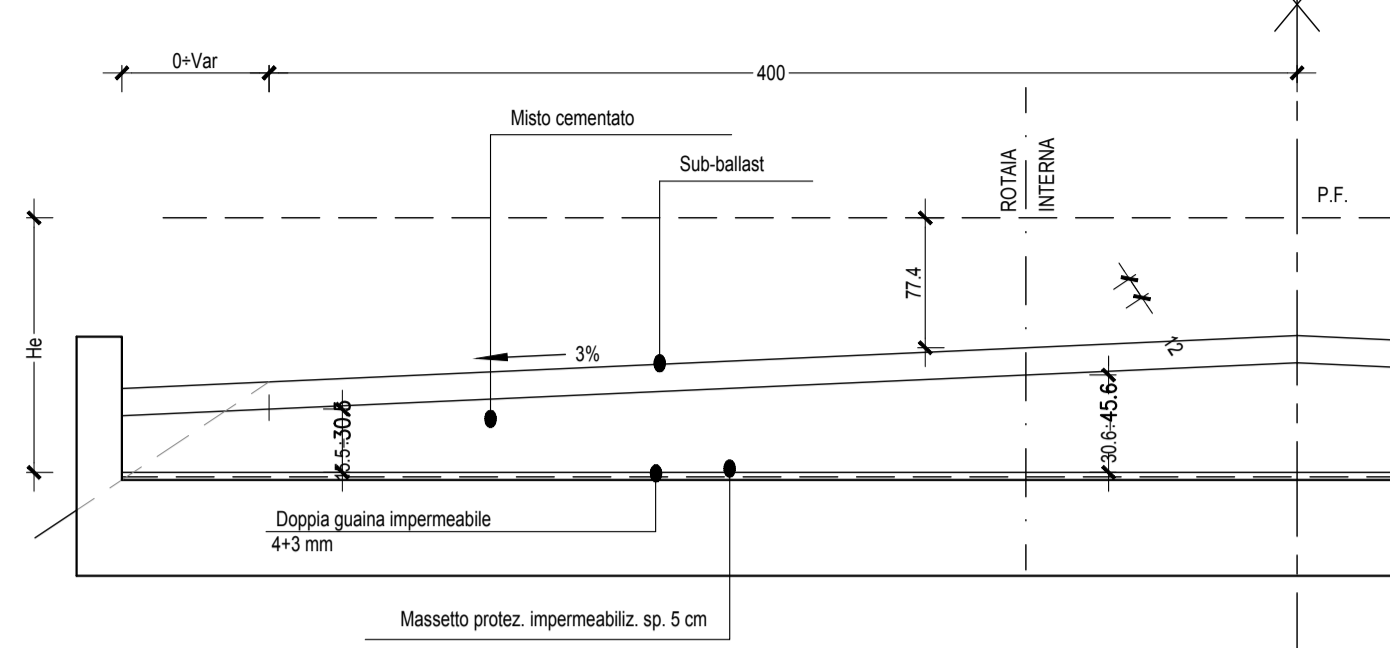


SEZIONE SCHEMATICA LONGITUDINALE B - B

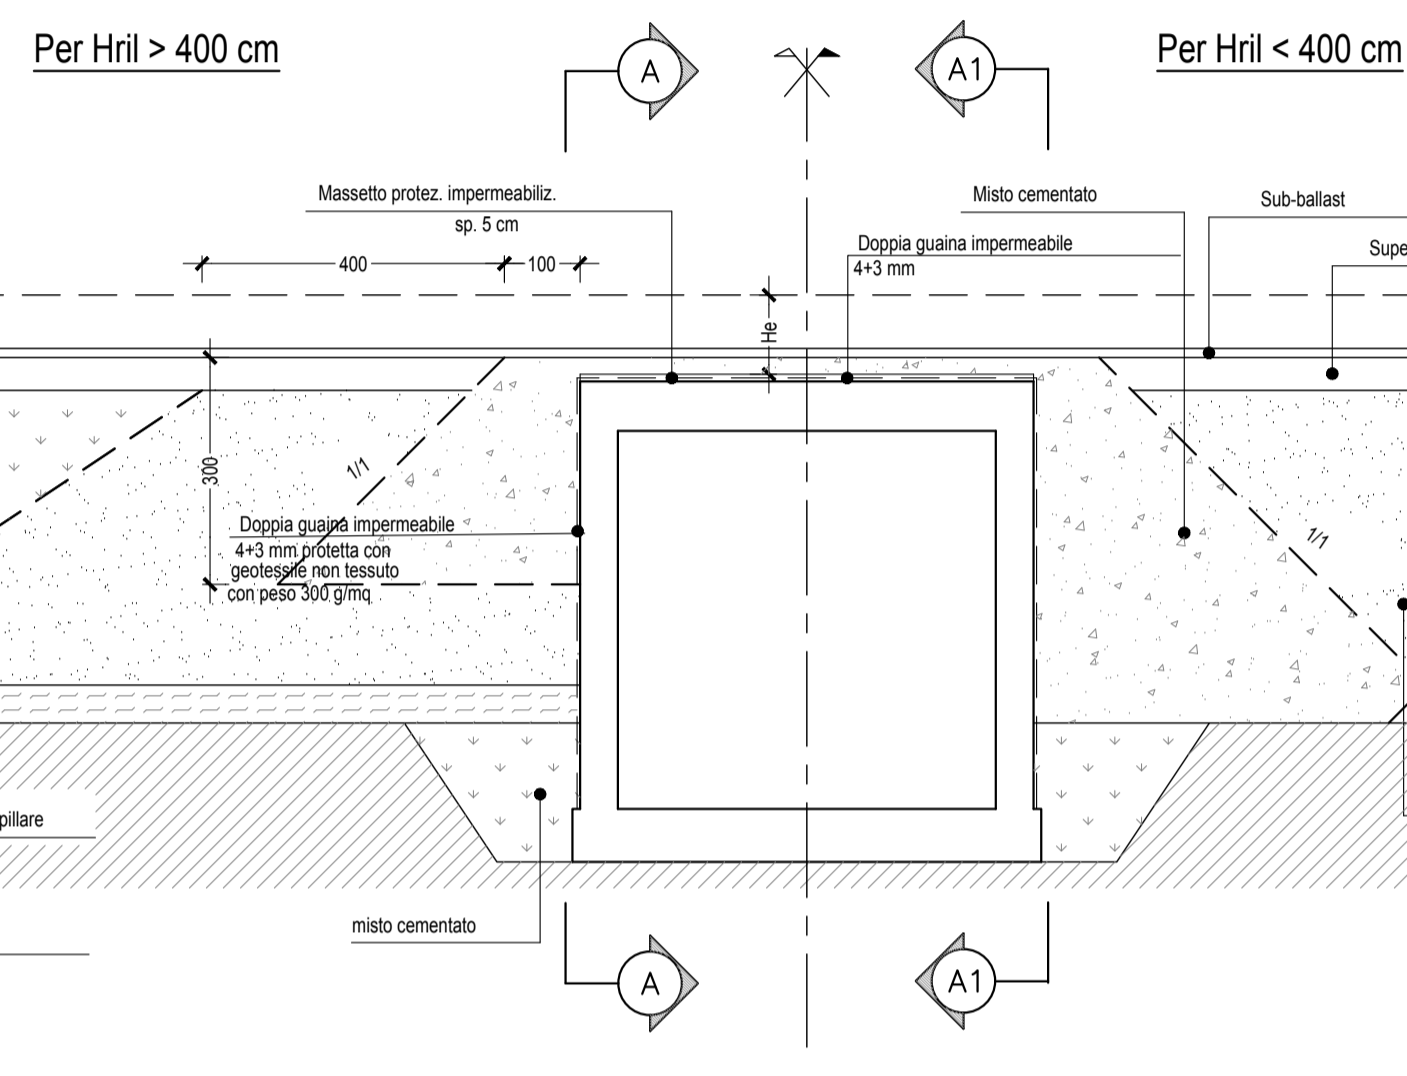


PIANTA SCHEMATICA  
 CASO A - B - C - D

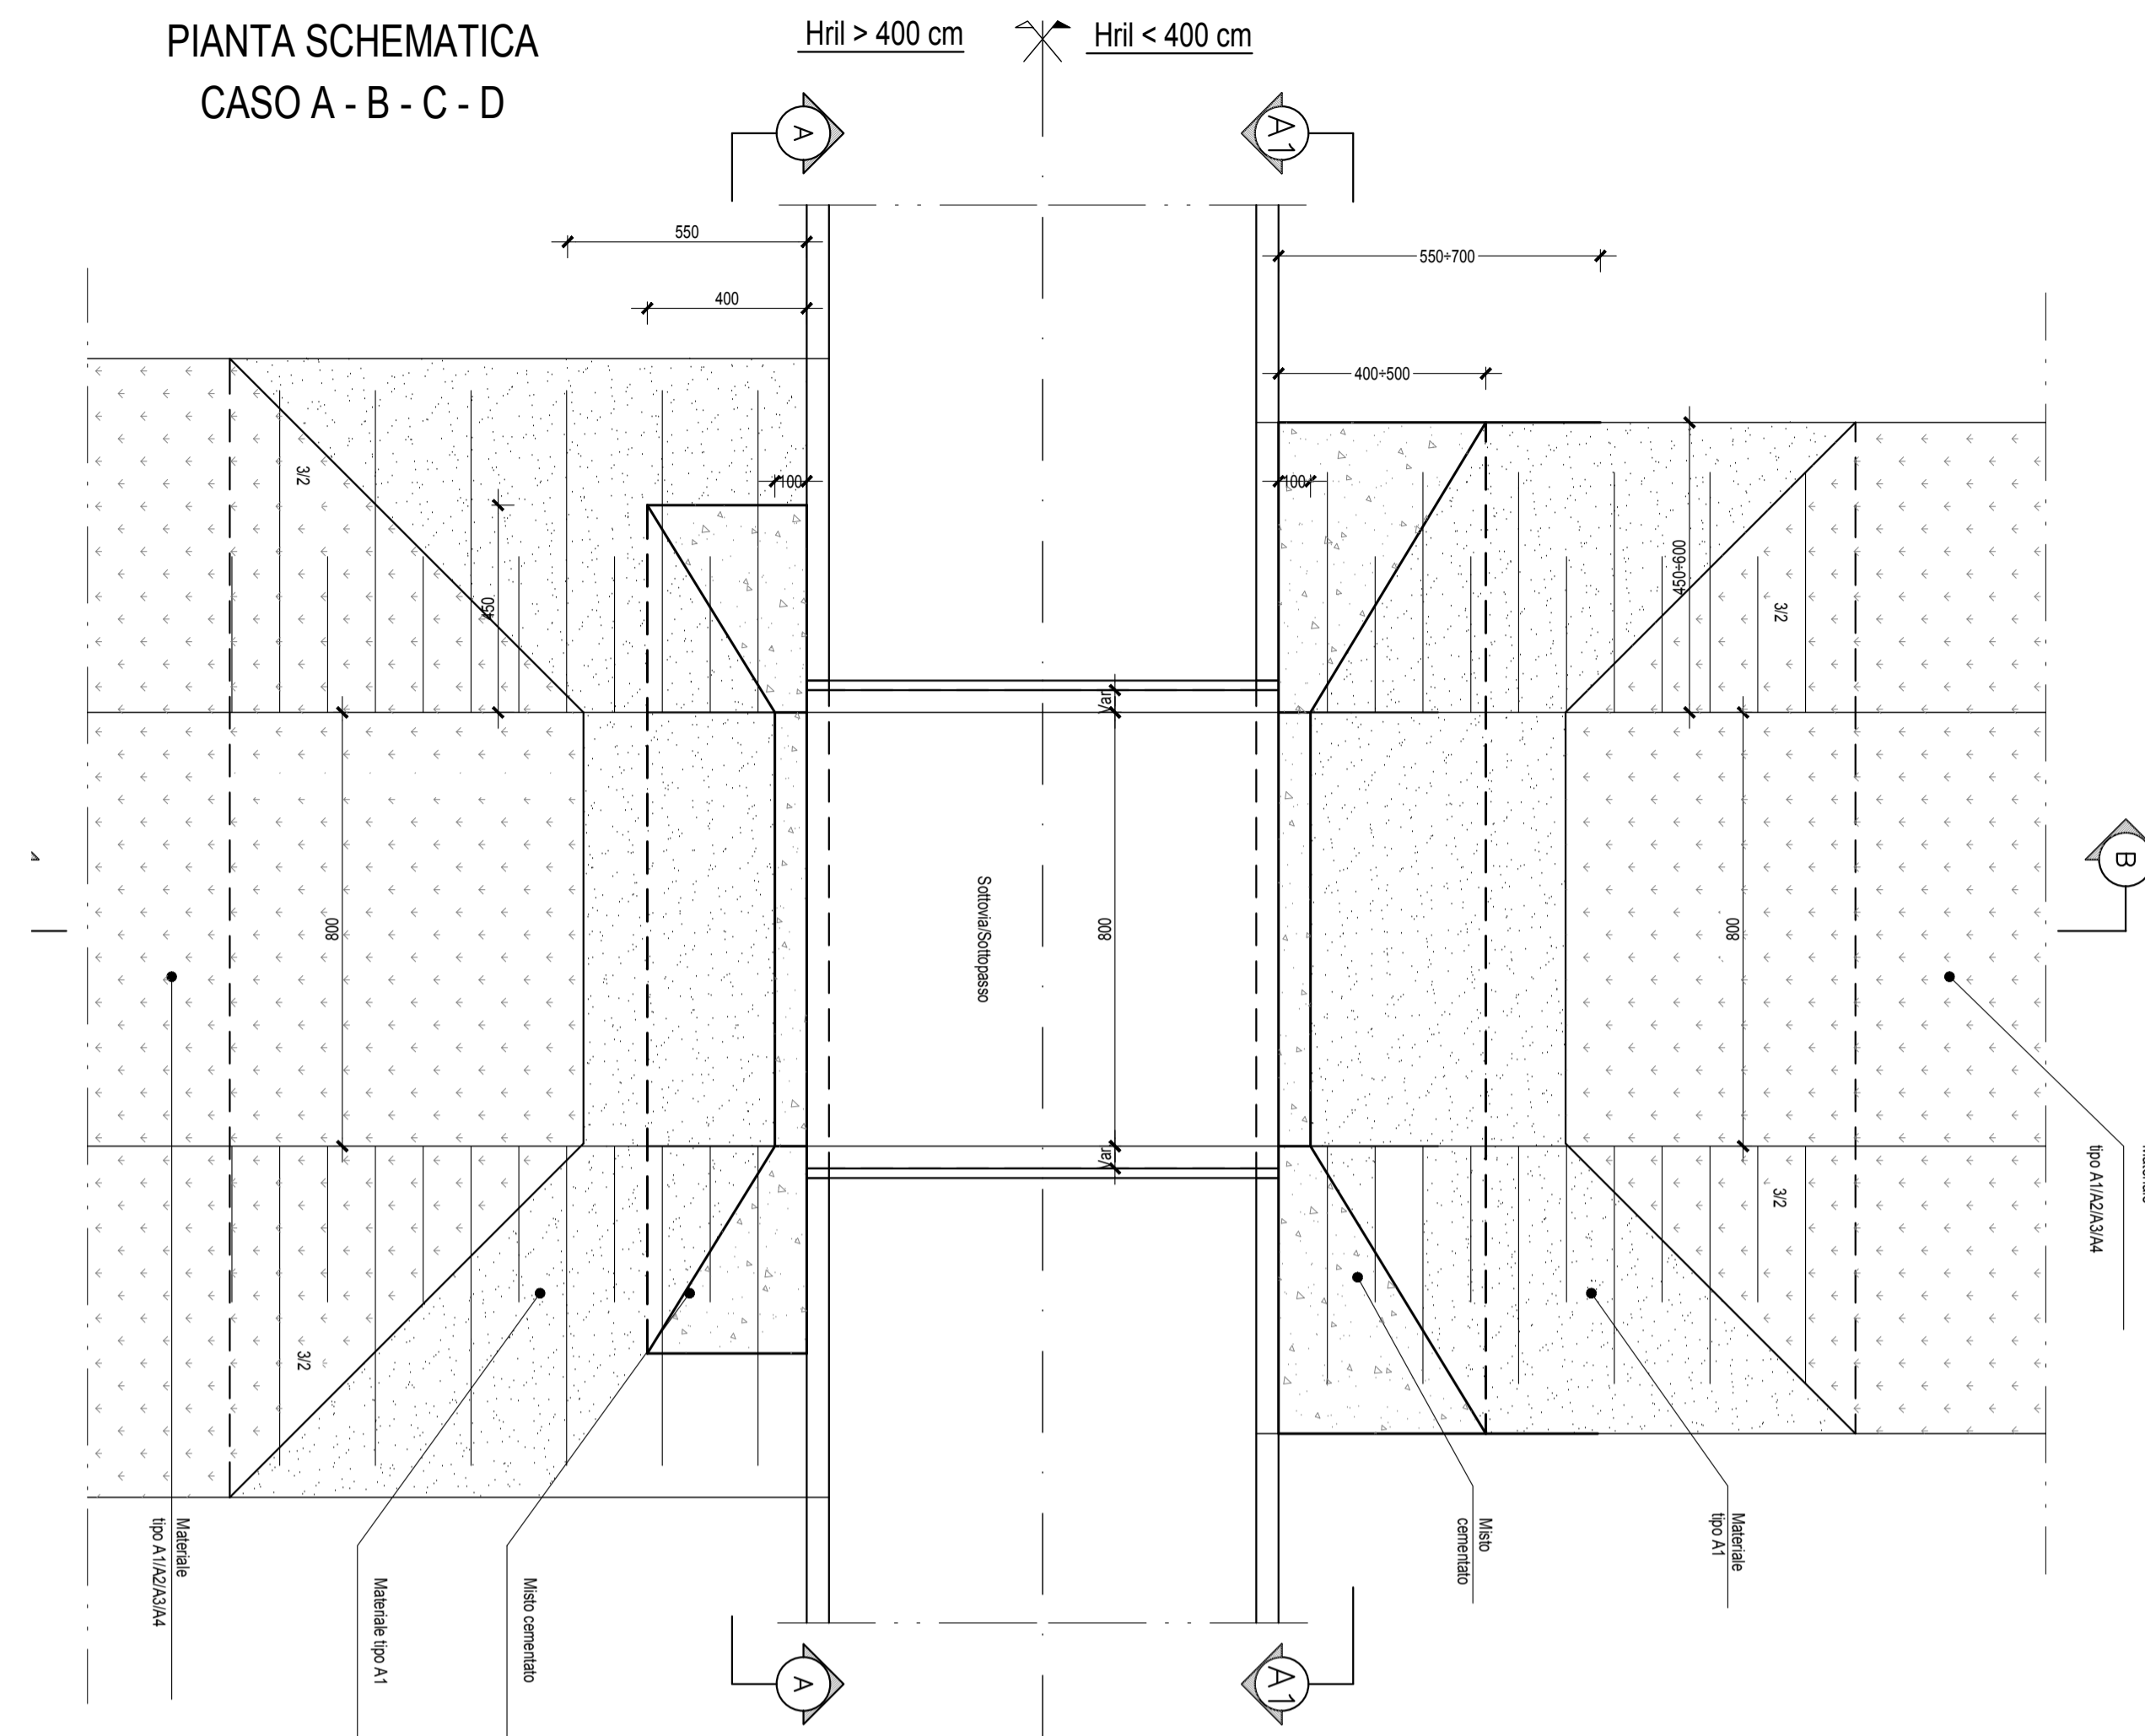


**CASO C**  
 $135 \text{ cm} \leq H_e \leq 155 \text{ cm}$   
 SEZIONE SCHEMATICA TRASVERSALE

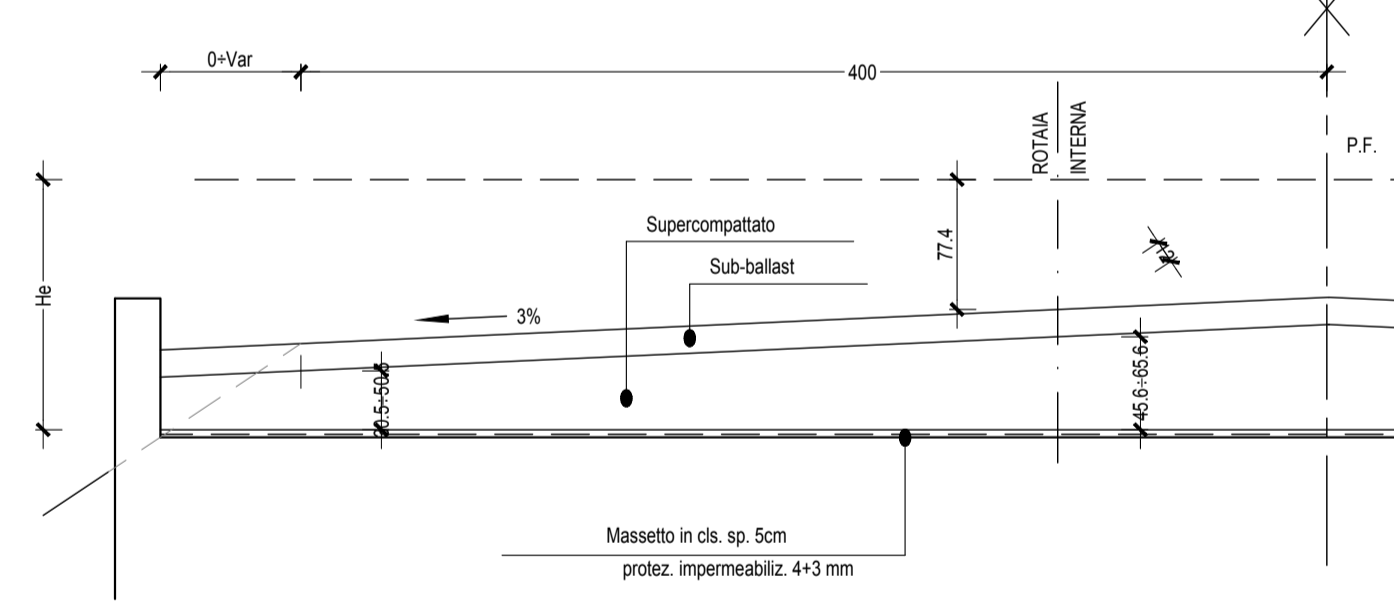


SEZIONE SCHEMATICA LONGITUDINALE B - B

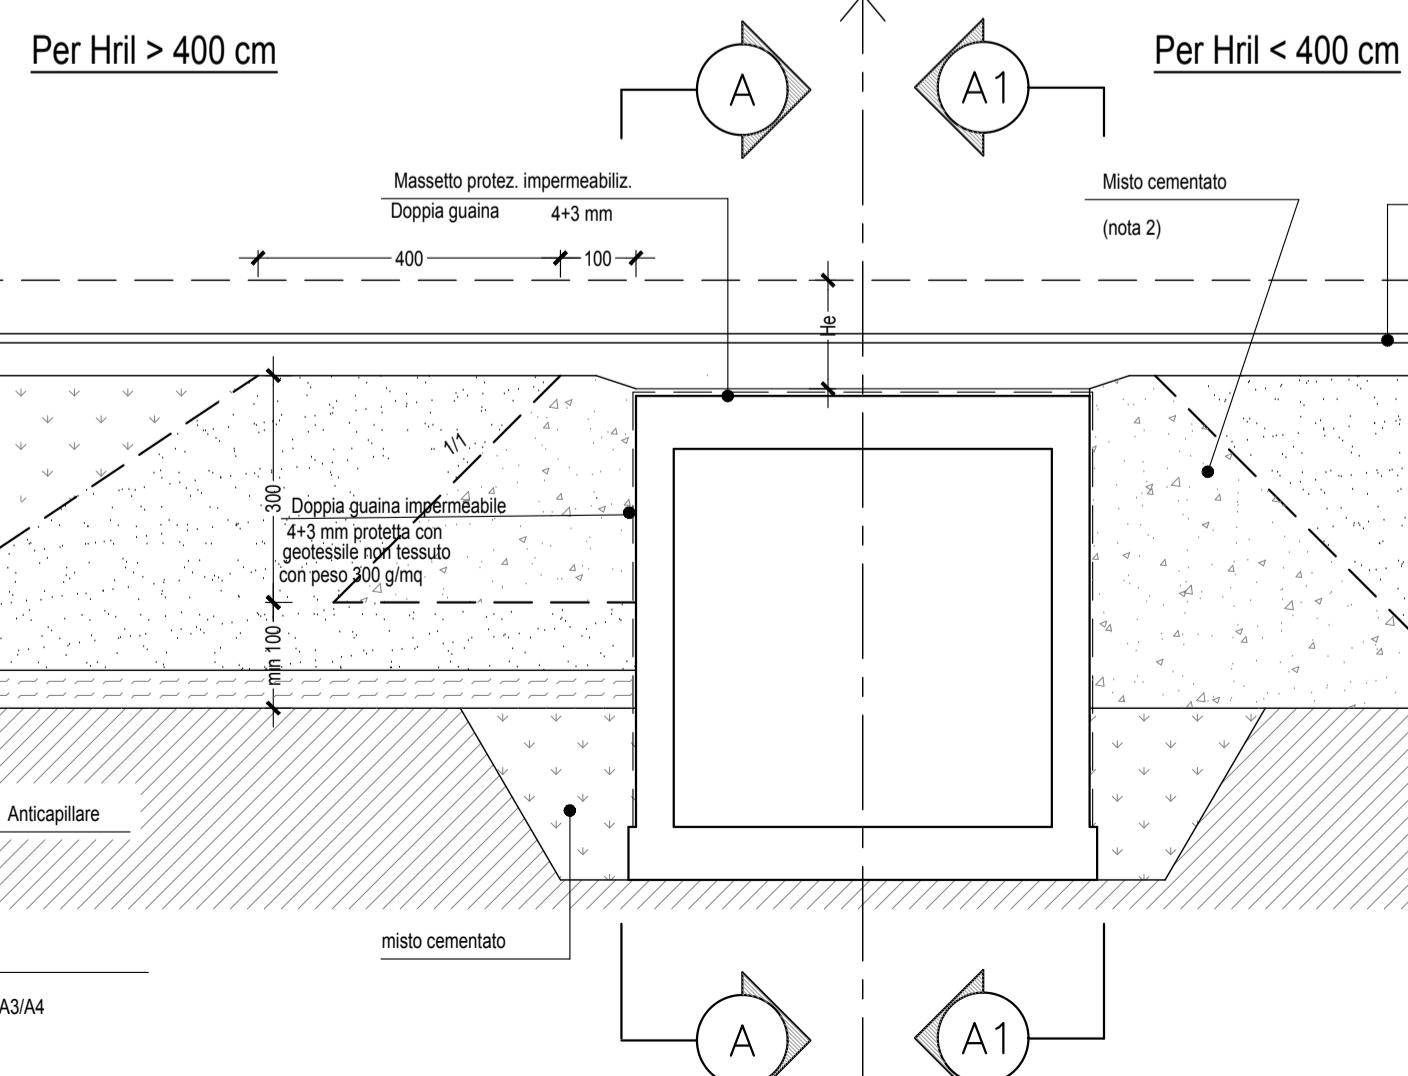


**CASO D**  
 $155 \text{ cm} < H_e < 250 \text{ cm}$   
 SEZIONE SCHEMATICA TRASVERSALE

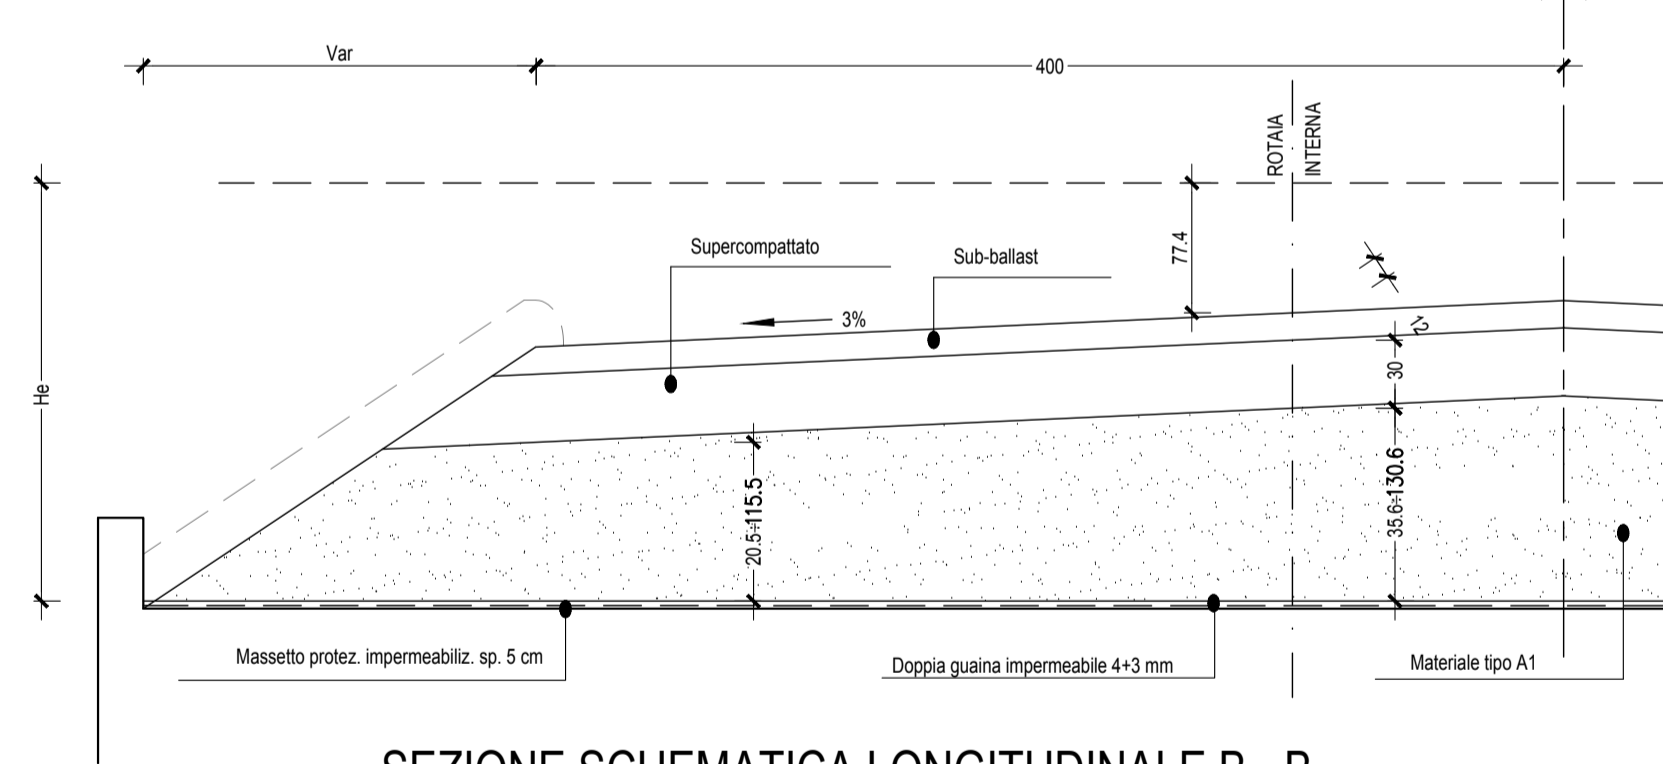


SEZIONE SCHEMATICA LONGITUDINALE B - B

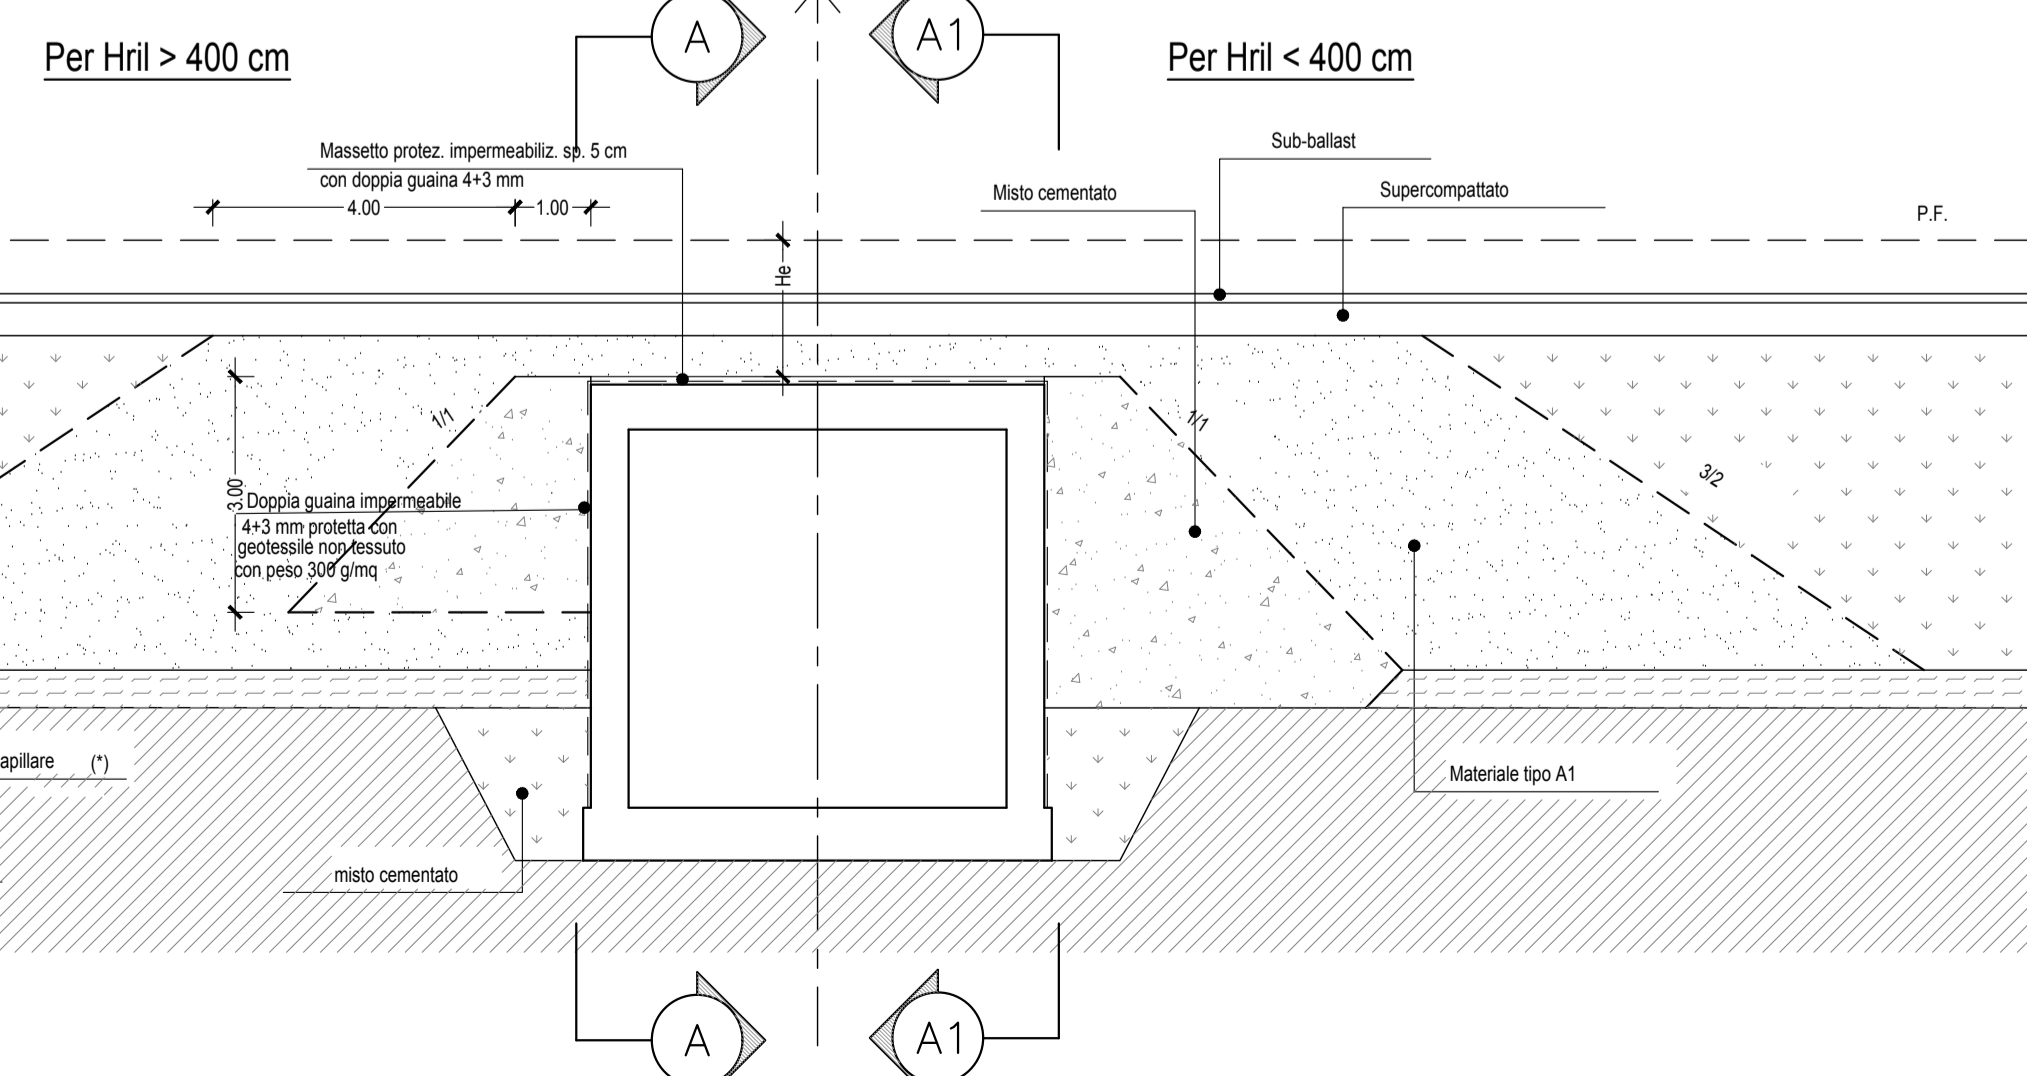

SEZIONE SCHEMATICA A1 - A1  
 PER Hril < 400 cm

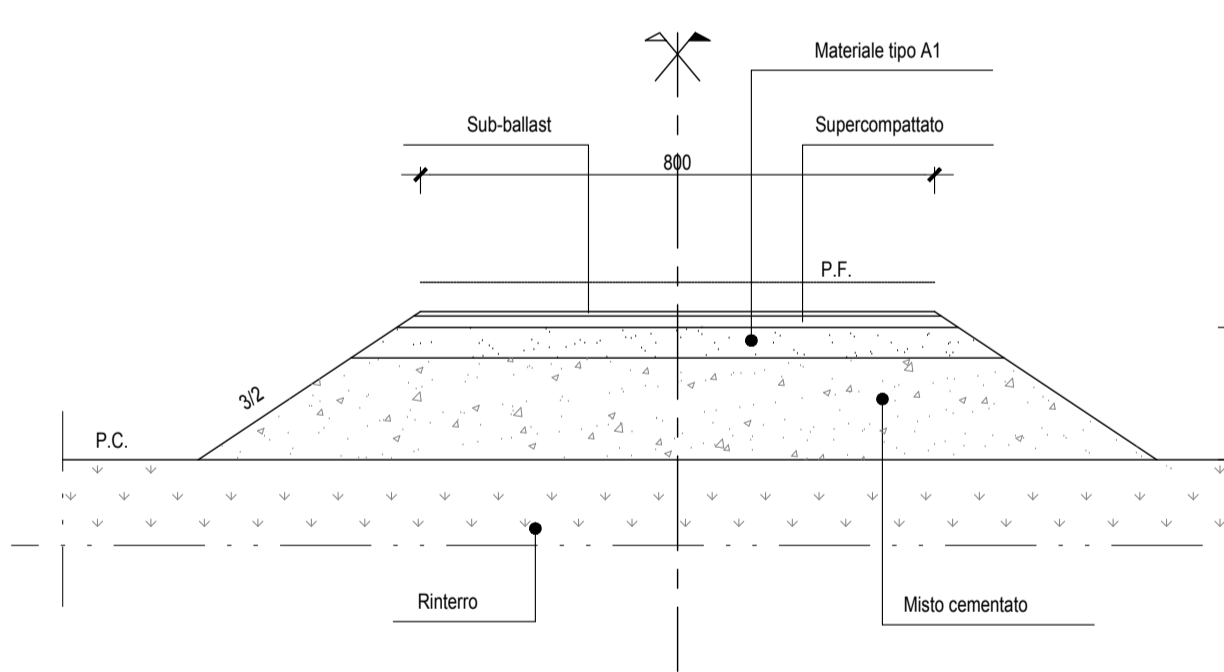

SEZIONE SCHEMATICA A - A  
 PER Hril > 400 cm

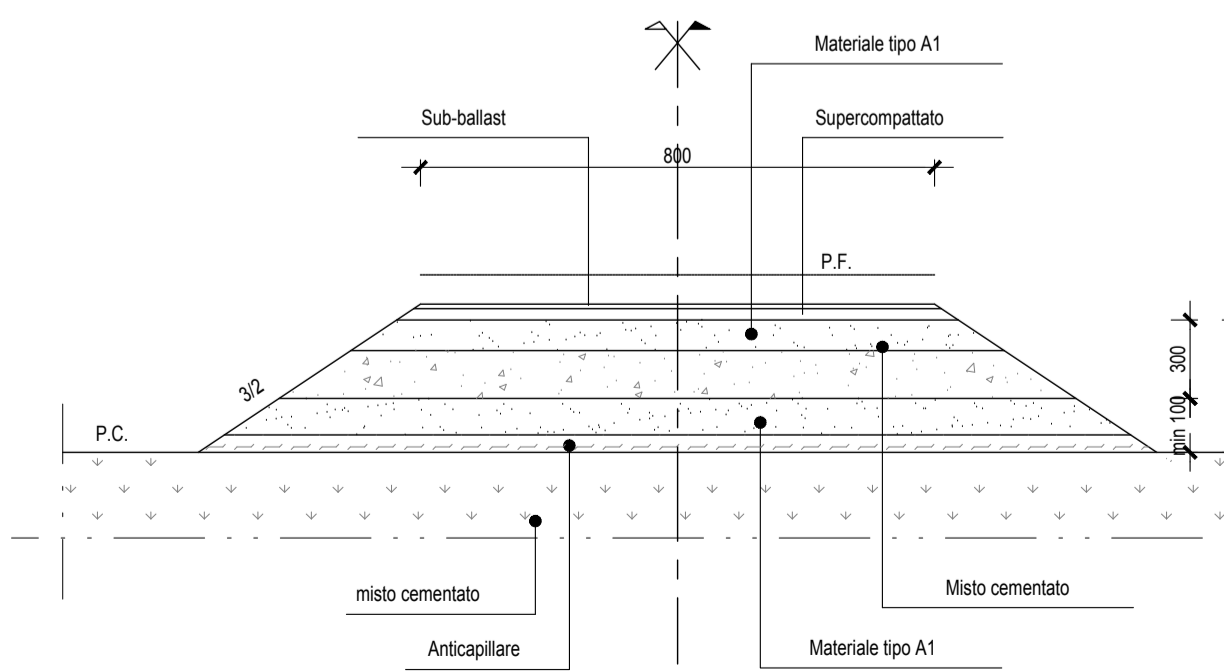

COMMITTENTE: **RFI** RETE FERROVIARIA ITALIANA GRUPPO FERROVIE DELLO STATO ITALIANE

DIREZIONE LAVORI: **ITALFERR** GRUPPO FERROVIE DELLO STATO ITALIANE

APPALTATORE: **salini impregilo** MANDATARIA, **ASTALDI** MANDANTE

PROGETTAZIONE: **SYSTRA** MANDATARIA, **SOTECNI** MANDANTE, **ROCK SOIL** MANDANTE

PROGETTO ESECUTIVO

**LINEA FERROVIARIA NAPOLI - BARI, TRATTA NAPOLI-CANCELLO, IN VARIANTE TRA LE PK 0+000 E PK 15+585, INCLUSE LE OPERE ACCESSORIE, NELL'AMBITO DEGLI INTERVENTI DI CUI AL D.L. 133/2014, CONVERTITO IN LEGGE 164 / 2014**

DISEGNO

INFRASTRUTTURA

SEZIONI TIPO

PARTICOLARI COSTRUTTIVI - ZONA DI TRANSIZIONE RILEVATO/SCATOLARE

APPALTATORE	PROGETTAZIONE
DIRETTORE TECNICO Ing. M. PANISI	DIRETTORE DELLA PROGETTAZIONE Ing. A. CHECCHI

COMMESSA	LOTTO	FASE	ENTE TIPO DOC.	OPERA/DISCIPLINA	PROGR.	REV.	SCALA:
IF1M	00	E	ZZ BB	IF00000	002	A	1:50

Rev.	Descrizione	Redatto	Data	Verificato	Data	Approvato	Data	Autorizzato	Data
A	EMISSIONE	FRANCHINI	14/06/18	CERALEDDO	15/06/18	PIAZZA	15/06/18	LACOPO	30/06/18

File: IF1M.0.0.E.ZZ.BB.IF.00.0.0.002.A.DWG n. Elab.: