



QUOTE COORDINATE
Le quote coordinate misurano la distanza orizzontale e verticale da un punto di origine denominato riferimento ad una lavorazione.

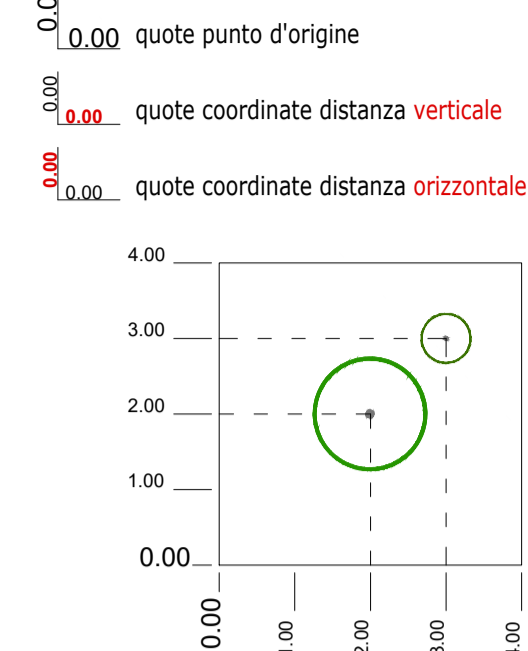

KEY PLAN IA03 - TRATTA DA 5+290 A KM 5+600

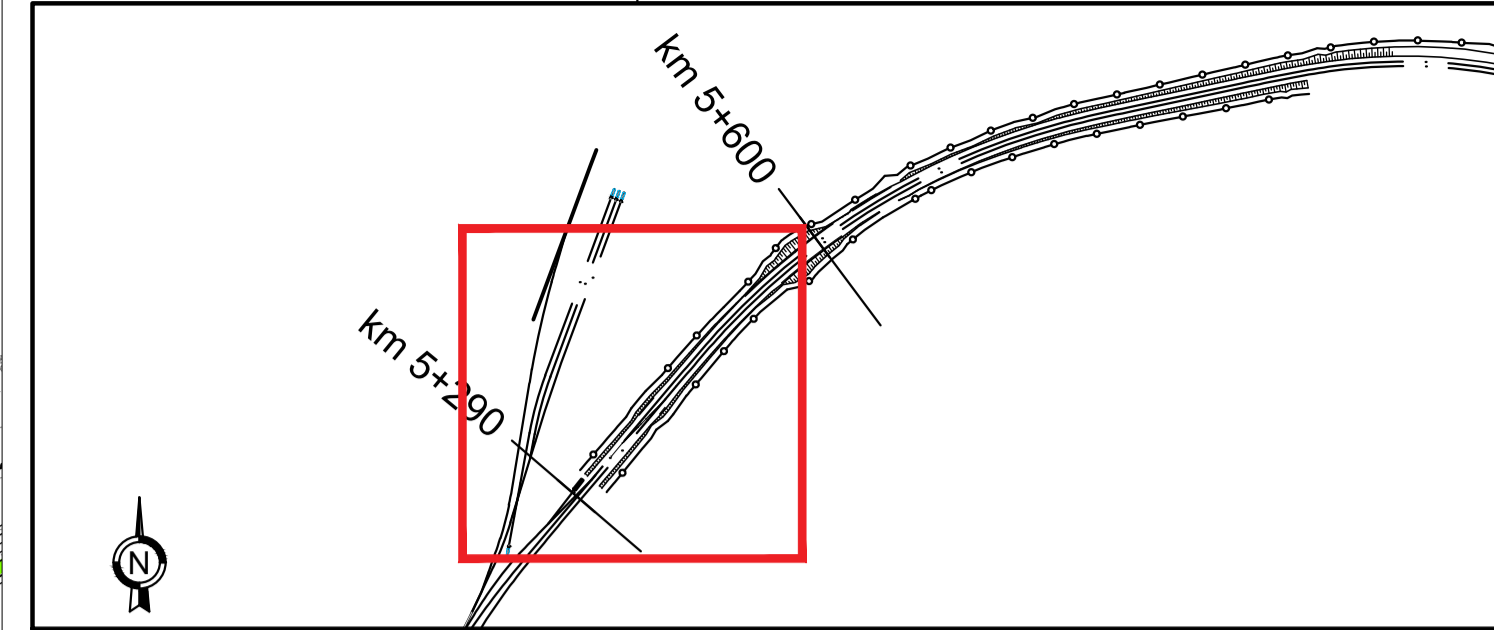

ELENCO TIPOLOGIE OPERE A VERDE
(rif. Album dei Tipologici - elab. IF1M.0.0.E.ZZ.DX.IA.00.0.0.001-B)

- Idrosemina
- Sistemazione aree intercluse_Alberi di II, III e IV Grandezza-Arbusti h<3.00 m

LEGENDA OPERE A VERDE

- SPECIE ARBOREE**
- SPECIE ARBOREE - II GRANDEZZA
Qi - *Quercus ilex*
 - SPECIE ARBOREE III GRANDEZZA
Ca - *Carpinus orientalis*
 - SPECIE ARBOREE IV GRANDEZZA
Am - *Acer monspessulanum L.*
- SPECIE ARBUSTIVE**
- SPECIE ARBUSTIVE h<m.3
Pm - *Phillyrea media*
Cys - *Cytisus scoparius*

- Sistemazione aree intercluse in ambito urbano
- Qi - *Quercus ilex*
 - Ca - *Carpinus orientalis*
 - Am - *Acer monspessulanum L.*
 - Pm - *Phillyrea media*
 - Cys - *Cytisus scoparius*

COMMITTENTE:
RFI
RETE FERROVIARIA ITALIANA
GRUPPO FERROVIE DELLO STATO ITALIANE

DIREZIONE LAVORI:
ITALFERR
GRUPPO FERROVIE DELLO STATO ITALIANE

APPALTATORE:
MANDATARIA: **salini impregilo** MANDANTI: **ASTALDI**

PROGETTAZIONE:
MANDATARIA: **SYSTRA** MANDANTI: **SOTECNI** **ROXSOUL**

PROGETTO ESECUTIVO
LINEA FERROVIARIA NAPOLI - BARI, TRATTA NAPOLI-CANCELLO, IN VARIANTE TRA LE PK 0+000 E PK 15+585, INCLUSE LE OPERE ACCESSORIE, NELL'AMBITO DEGLI INTERVENTI DI CUI AL D.L. 133/2014, CONVERTITO IN LEGGE 164 / 2014
DISEGNO
OPERE A VERDE
IA03 - TRATTA DAL KM 5+290 A KM 5+600
IA30001 da Km 5+290 a Km 5+510 - Stralcio planimetrico di dettaglio

APPALTATORE	PROGETTAZIONE
DIRETTORE TECNICO Ing. M. PANISI 12/09/18	DIRETTORE DELLA PROGETTAZIONE Ing. A. CHECCHI 12/09/18

COMMESSA	LOTTO	FASE	ENTE	TIPO	DOC.	OPERA/DISCIPLINA	PROGR.	REV.	SCALA:
IF1M	00	E	ZZ	P8		IA03000	001	B	1:500

Rev.	Descrizione	Redatto	Data	Verificato	Data	Approvato	Data	Autorizzato Data
A	EMISSIONE	D. DARI	14/06/18	S. CANALE	15/06/18	A. RONDINARA	15/06/18	S. CANALE
B	EMISSIONE PER REV	D. DARI	10/09/18	S. CANALE	11/09/18	A. RONDINARA	11/09/18	S. CANALE