



QUOTE COORDINATE
Le quote coordinate misurano la distanza orizzontale e verticale da un punto di origine denominato riferimento ad una lavorazione.

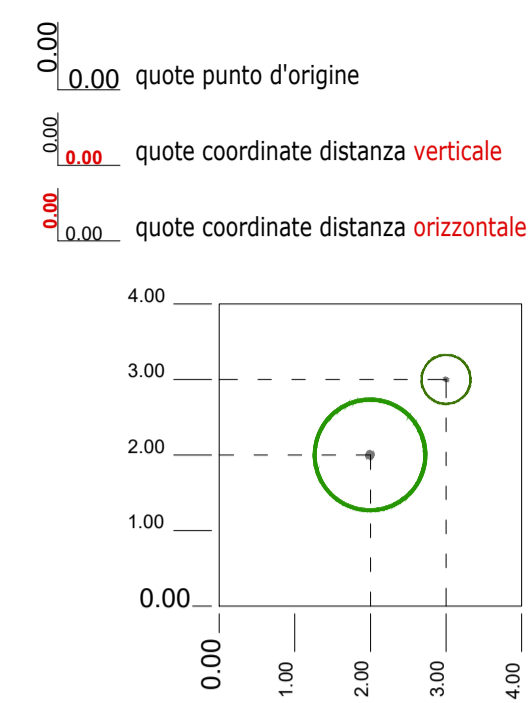

KEY PLAN IA03 - TRATTA DA 5+290 A KM 5+600

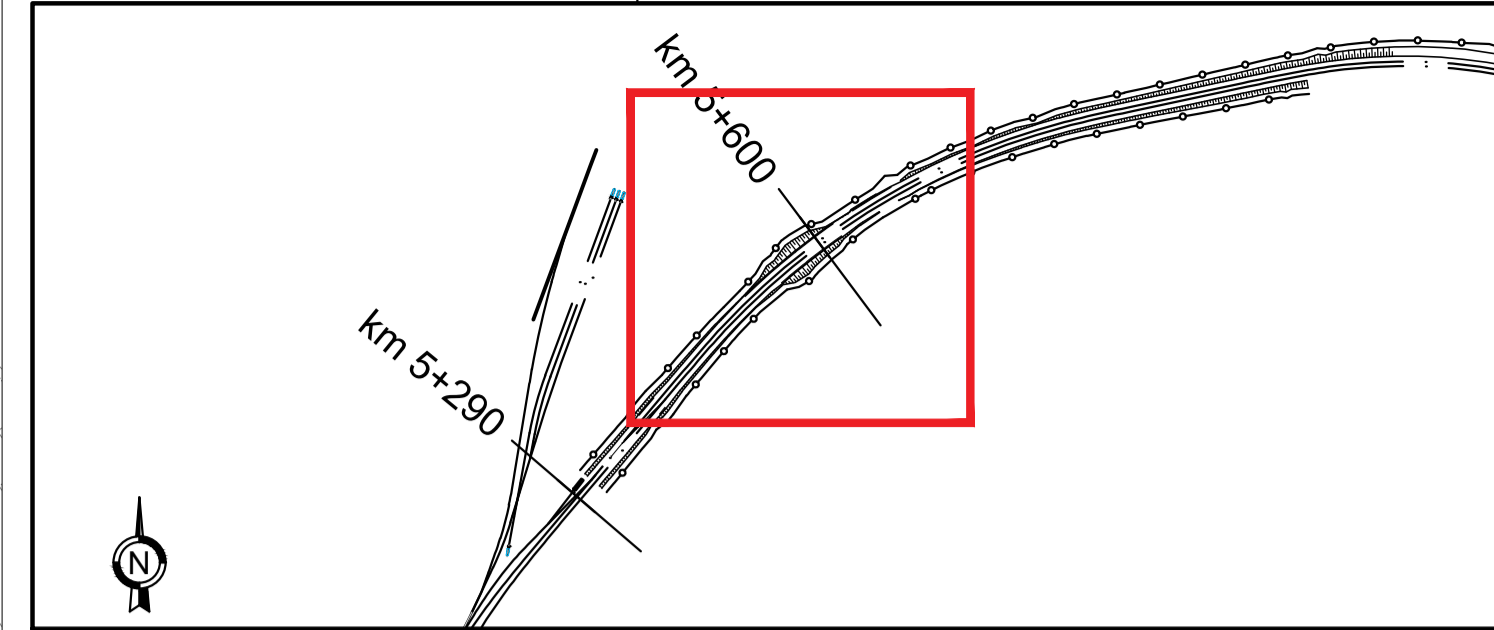

ELENCO TIPOLOGIE OPERE A VERDE
(rif. Album dei Tipologici - elab. IFIM.0.0.E.ZZ.BZ.IA.00.0.X.001-A)

- Idrosemina
- Filari arborei singoli_Alberi di I e IV Grandezza-Alberature miste

LEGENDA OPERE A VERDE

- SPECIE ARBOREE**
- SPECIE ARBOREE - I GRANDEZZA
 - Jr - *Junglans regia*
 - Pni - *Populus nigra italica*
 - Pp - *Pinus pinea*
 - Cs - *Cupressus sempervirens*
 - SPECIE ARBOREE IV GRANDEZZA
 - Ces - *Cercis siliquastrum*
- Filari arborei singoli in ambito agricolo
- Jr - *Junglans regia*
 - Pni - *Populus nigra italica*
 - Pp - *Pinus pinea*
 - Cs - *Cupressus sempervirens*
 - Ces - *Cercis Siliquastrum*

COMMITTENTE: **RFI**
RETE FERROVIARIA ITALIANA
GRUPPO FERROVIE DELLO STATO ITALIANE

DIREZIONE LAVORI: **ITALFERR**
GRUPPO FERROVIE DELLO STATO ITALIANE

APPALTATORE: MANDATARIA: **salini impregilo** MANDANTE: **ASTALDI**

PROGETTAZIONE: MANDATARIA: **SYSTRA** MANDANTI: **SOTECNI** **ROXSOUL**
S.p.A. CONSULENZA E ASSISTENZA TECNICA nel campo della GEINGENERIA

PROGETTO ESECUTIVO
LINEA FERROVIARIA NAPOLI - BARI, TRATTA NAPOLI-CANCELLO, IN VARIANTE TRA LE PK 0+000 E PK 15+585, INCLUSE LE OPERE ACCESSORIE, NELL'AMBITO DEGLI INTERVENTI DI CUI AL D.L. 133/2014, CONVERTITO IN LEGGE 164 / 2014
DISEGNO
OPERE A VERDE
IA03 - TRATTA DAL KM 5+290 A KM 5+600
IA30002 filari viabilità - Stralcio planimetrico di dettaglio

APPALTATORE		PROGETTAZIONE	
DIRETTORE TECNICO Ing. M. PANISI 12/09/18		DIRETTORE DELLA PROGETTAZIONE Ing. A. CHECCHI 12/09/18	

COMMESSA	LOTTO	FASE	ENTE TIPO DOC.	OPERA/DISCIPLINA	PROGR.	REV.	SCALA:
IF1M	00	E	ZZ P8	IA0300	002	B	1:500

Rev.	Descrizione	Redatto	Data	Verificato	Data	Approvato	Data	Autorizzato Data
A	EMISSIONE	D. DARI	14/06/18	S. CANALE	15/06/18	A. RONDINARA	15/06/18	S. CANALE
B	EMISSIONE PER REV	D. DARI	10/09/18	S. CANALE	11/09/18	A. RONDINARA	11/09/18	S. CANALE