

ELENCO TIPOLOGIE OPERE A VERDE
(rif. *Album dei Tipologici - elab. IF1M.0.0.E.ZZ.DX.IA.00.0.0.001-B*)


- Idrosemina
- Sistemazione aree intercluse_Alberi di II, III e IV Grandezza-Arbusti h<3.00 m
- Siepi miste_Arbusti h<3.00 m e >3.00m

LEGENDA OPERE A VERDE

- SPECIE ARBOREE**
- SPECIE ARBOREE - II GRANDEZZA
Qi - Quercus ilex
 - SPECIE ARBOREE III GRANDEZZA
Ca - Carpinus orientalis
 - SPECIE ARBOREE IV GRANDEZZA
Am - Acer monspessulanum L.
 - SPECIE ARBUSTIVE h<m.3
Pm - Phillyrea media
 - SPECIE ARBUSTIVE h>m.3
Pi - Phillyrea latifolia
 - SPECIE ARBUSTIVE h<m.3
Cys - Cytisus scoparius
 - SPECIE ARBUSTIVE h>m.3
Ln - Laurus nobilis
 - SPECIE ARBUSTIVE h<m.3
Bs - Buxus Sempervirens

- Sistemazione aree intercluse in ambito agricolo**
- Qi - Quercus ilex
 - Ca - Carpinus orientalis
 - Am - Acer monspessulanum L.
 - Pm - Phillyrea media
 - Cys - Cytisus scoparius

- Siepe mista in ambito agricolo**
- Bs - Buxus Sempervirens
 - Pi - Phillyrea latifolia
 - Ln - Laurus nobilis

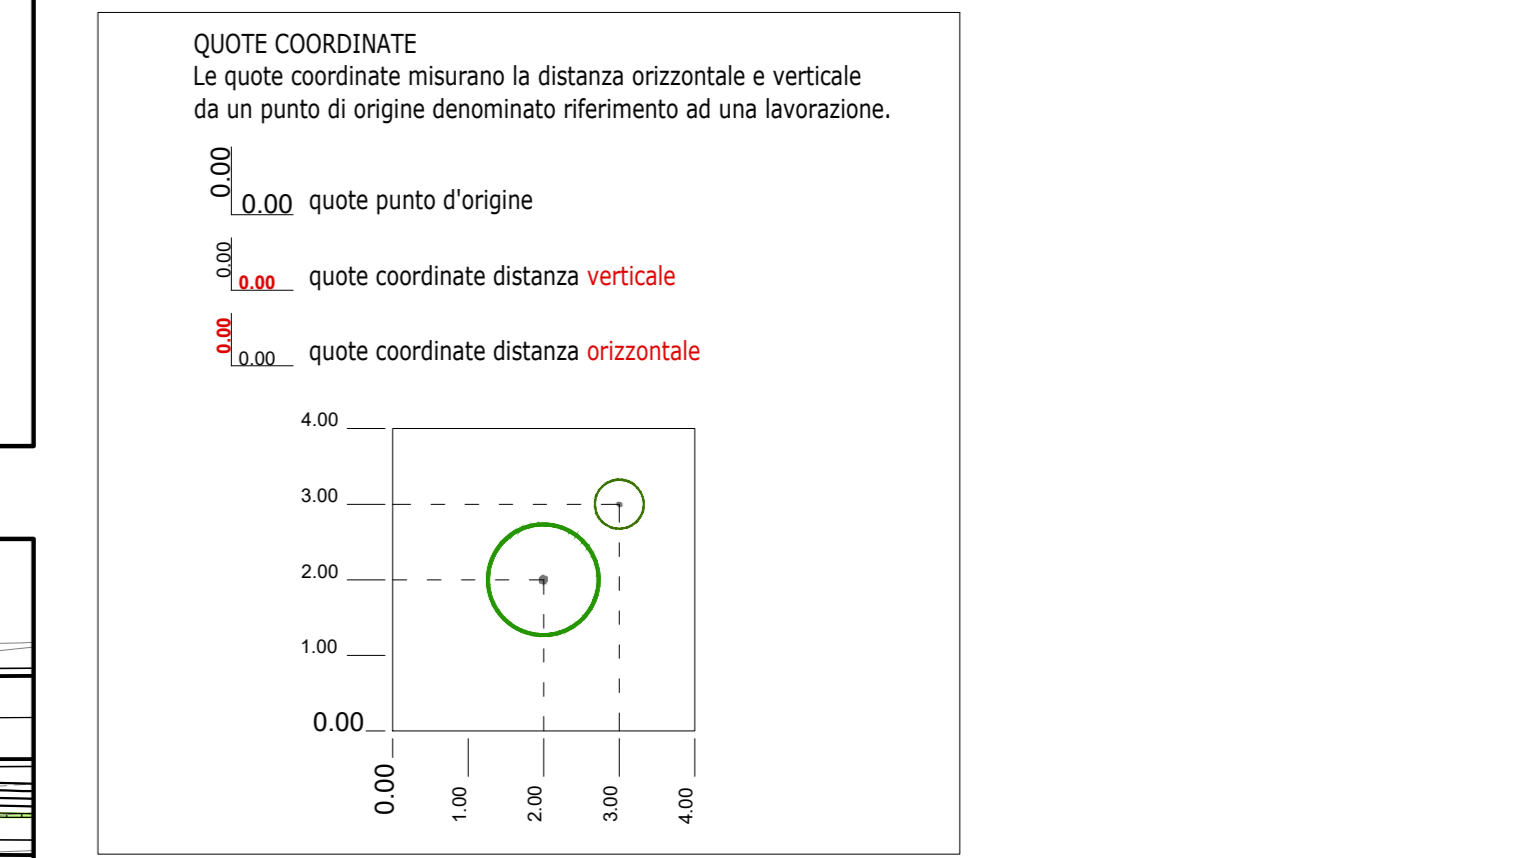

COMMITTENTE: **RETE FERROVIARIA ITALIANA**
GRUPPO FERROVIE DELLO STATO ITALIANO

DIREZIONE LAVORI: **ITALFERR**
GRUPPO FERROVIE DELLO STATO ITALIANO

APPALTATORE: **salini impregilo** **ASTALDI**

PROGETTAZIONE: **SYSTRA** **SOTECNI** **ROCKSOIL**

PROGETTO ESECUTIVO

LINEA FERROVIARIA NAPOLI - BARI, TRATTA NAPOLI-CANCELLO, IN VARIANTE TRA LE PK 0+000 E PK 15+585, INCLUSE LE OPERE ACCESSORIE, NELL'AMBITO DEGLI INTERVENTI DI CUI AL D.L. 133/2014, CONVERTITO IN LEGGE 164 / 2014

DISEGNO

OPERE A VERDE
IA04 - TRATTA DA KM 7+600 A KM 8+150
IA40001 aree intercluse viabilità - da Km 7+600 a Km 7+600 - Stralcio planimetrico di dettaglio

Rev.	Descrizione	Redatto	Data	Verificato	Data	Approvato	Data	Autorizzato	Data
A	EMMISSIONE PER REV.	D. DANI	14/09/18	S. CANALE	15/09/18	A. RONDANNA	15/09/18	S. CANALE	15/09/18
B	EMMISSIONE PER REV.	D. DANI	10/09/18	S. CANALE	11/09/18	A. RONDANNA	11/09/18	S. CANALE	11/09/18

APPALTATORE: DIRETTORE DELLA PROGETTAZIONE: Ing. M. PANISI / Ing. A. CHECCHI
 COMMESSA: IF1M 00 E Z2 P8 / ENTE TIPO DOC: IA0400 / OPERA/DISCIPLINA: 001 B / PROG. REV.: 1500 / SCALA: 1:500
 File: IF1M.0.0.E.ZZ.P8.IA.04.0.0.001-B.DWG / n. Elab.: