



QUOTE COORDINATE
Le quote coordinate misurano la distanza orizzontale e verticale da un punto di origine denominato riferimento ad una lavorazione.

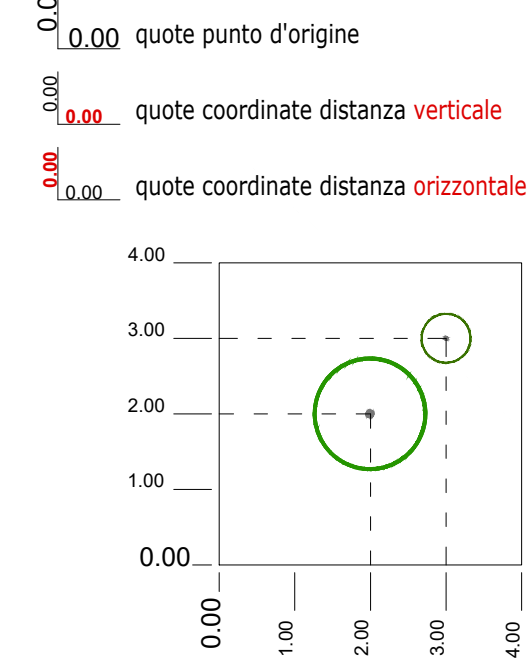

KEY PLAN IA04 - TRATTA DA 7+600 A 8+150

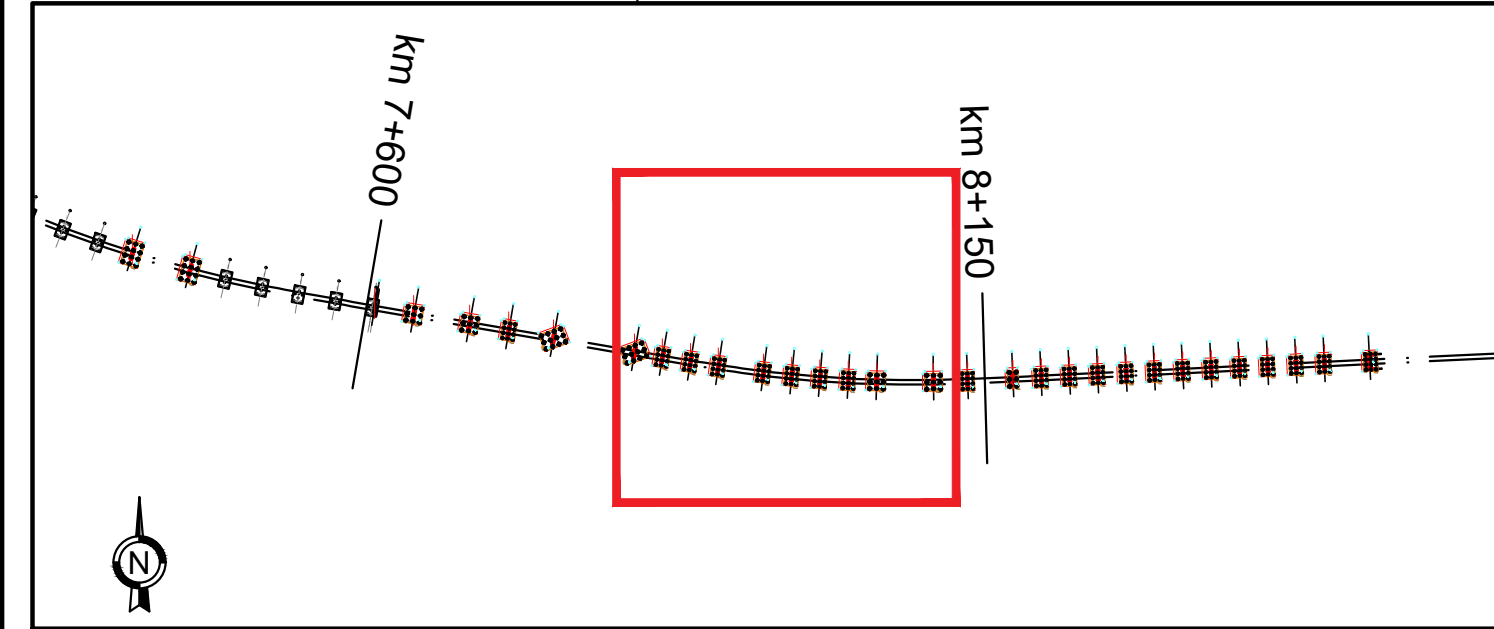

- ELENCO TIPOLOGIE OPERE A VERDE**
(rif. Album dei Tipologici - elab. IF1M.0.0.E.ZZ.DX.IA.00.0.0.001-B)
- Idrosemina
 - Sistemazione aree intercluse_Alberi di II, III e IV Grandezza-Arbusti h<3.00 m

- LEGENDA OPERE A VERDE**
- SPECIE ARBOREE**
- SPECIE ARBOREE - II GRANDEZZA
Qi - *Quercus ilex*
 - SPECIE ARBOREE III GRANDEZZA
Ca - *Carpinus orientalis*
 - SPECIE ARBOREE IV GRANDEZZA
Am - *Acer monspessulanum L.*
- SPECIE ARBUSTIVE**
- SPECIE ARBUSTIVE h<m.3
Pm - *Phillyrea media*
Cys - *Cytisus scoparius*

- Sistemazione aree intercluse in ambito urbano
- Qi - *Quercus ilex*
 - Ca - *Carpinus orientalis*
 - Am - *Acer monspessulanum L.*
 - Pm - *Phillyrea media*
 - Cys - *Cytisus scoparius*

COMMITTENTE: **RFI** RETE FERROVIARIA ITALIANA GRUPPO FERROVIE DELLO STATO ITALIANE

DIREZIONE LAVORI: **ITALFERR** GRUPPO FERROVIE DELLO STATO ITALIANE

APPALTATORE: **salini impregilo** MANDATARIA; **ASTALDI** MANDANTE

PROGETTAZIONE: **SYSTRA** MANDATARIA; **SOTECNI** MANDANTE; **ROXSOUL** S.p.A. CONSULENZA E ASSISTENZA TECNICA nel campo delle GEOTECNICHE

PROGETTO ESECUTIVO

LINEA FERROVIARIA NAPOLI - BARI, TRATTA NAPOLI-CANCELLO, IN VARIANTE TRA LE PK 0+000 E PK 15+585, INCLUSE LE OPERE ACCESSORIE, NELL'AMBITO DEGLI INTERVENTI DI CUI AL D.L. 133/2014, CONVERTITO IN LEGGE 164 / 2014

DISEGNO

OPERE A VERDE
IA04 - TRATTA DA KM 7+600 A KM 8+150
IA40002 area interclusa svincolo Acerra - da Km 7+950 a Km 8+075 - Stralcio planimetrico di dettaglio

APPALTATORE		PROGETTAZIONE	
DIRETTORE TECNICO	DIRETTORE DELLA PROGETTAZIONE		
Ing. M. PANISI	Ing. A. CHECCHI		
12/09/18	12/09/18		

COMMESSA	LOTTO	FASE	ENTE TIPO DOC.	OPERA/DISCIPLINA	PROGR.	REV.	SCALA:
IF1M	00	E	ZZ P8	IA04000	002	B	1:500

Rev.	Descrizione	Redatto	Data	Verificato	Data	Approvato	Data	Autorizzato Data
A	EMISSIONE	D. DARI	14/06/18	S. CANALE	15/06/18	A. RONDINARA	15/06/18	S. CANALE
B	EMISSIONE PER REV	D. DARI	10/09/18	S. CANALE	11/09/18	A. RONDINARA	11/09/18	S. CANALE