

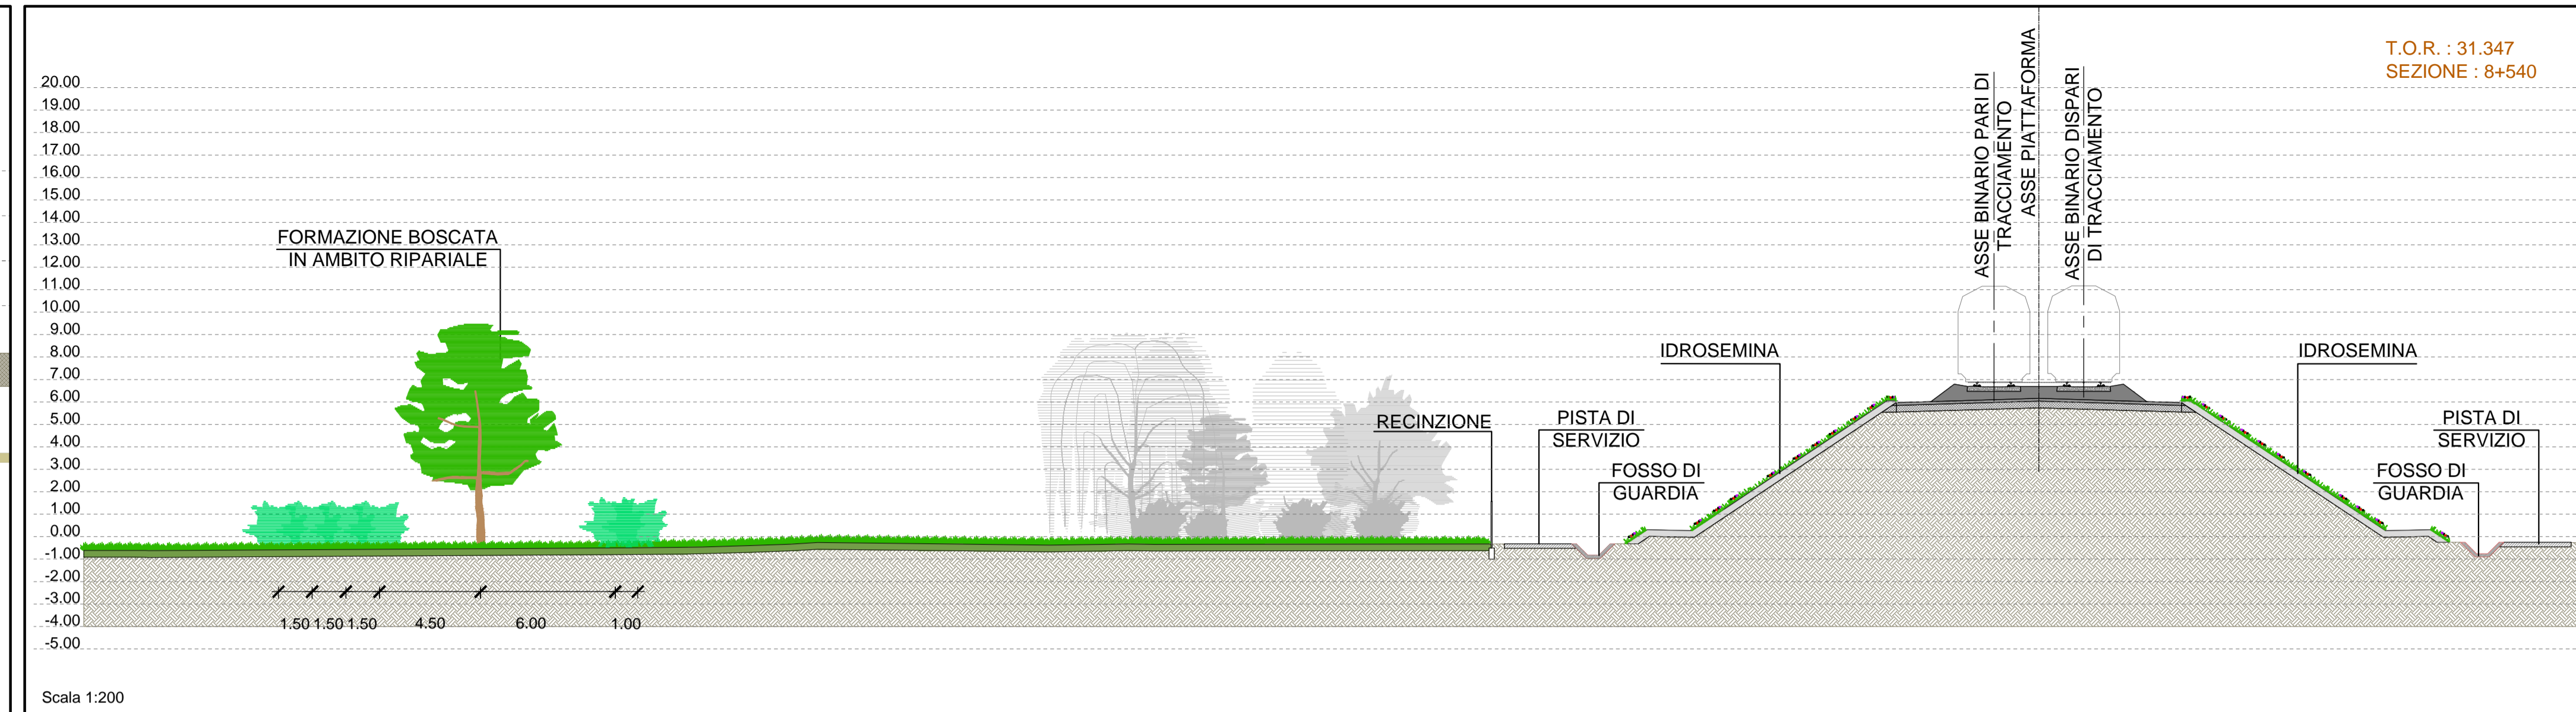
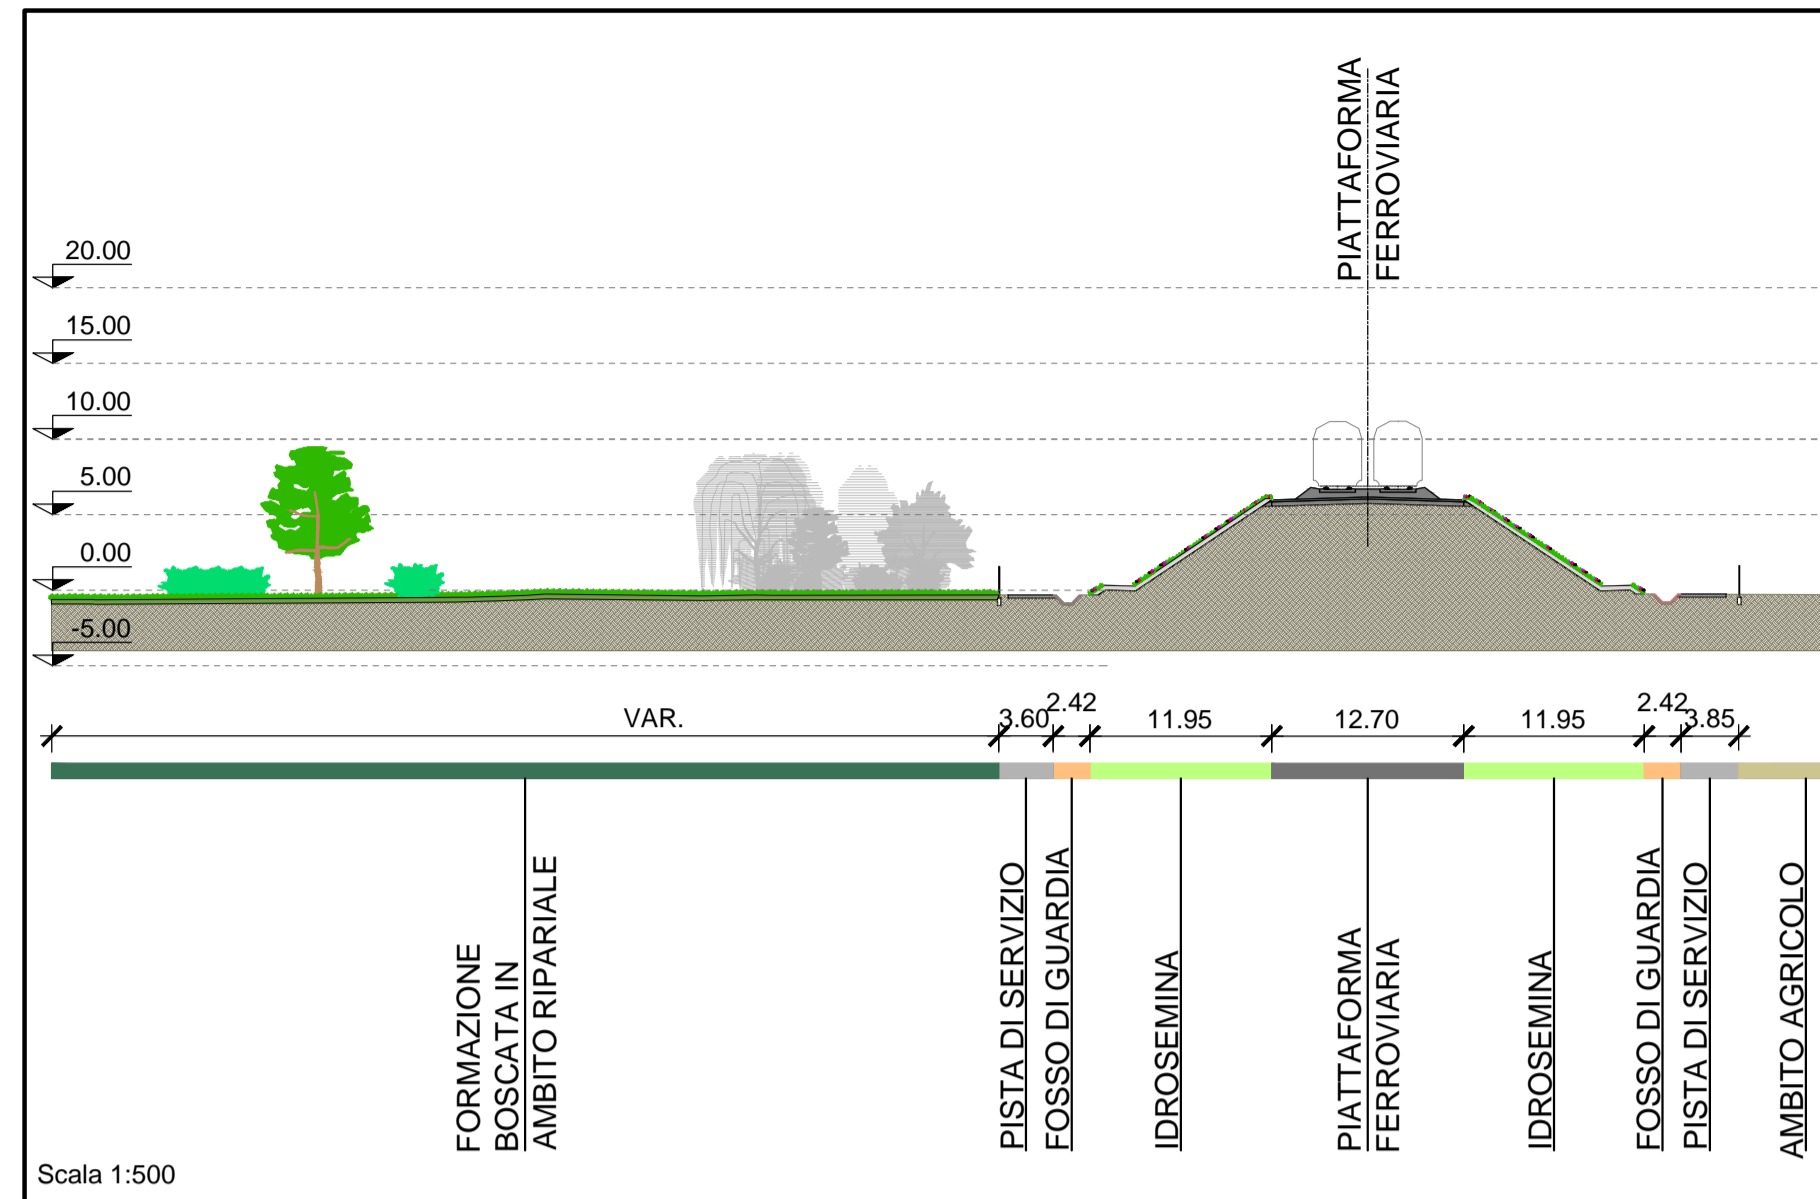




FORMAZIONE BOSCATI IN AMBITO AGRICOLO - km 8+540

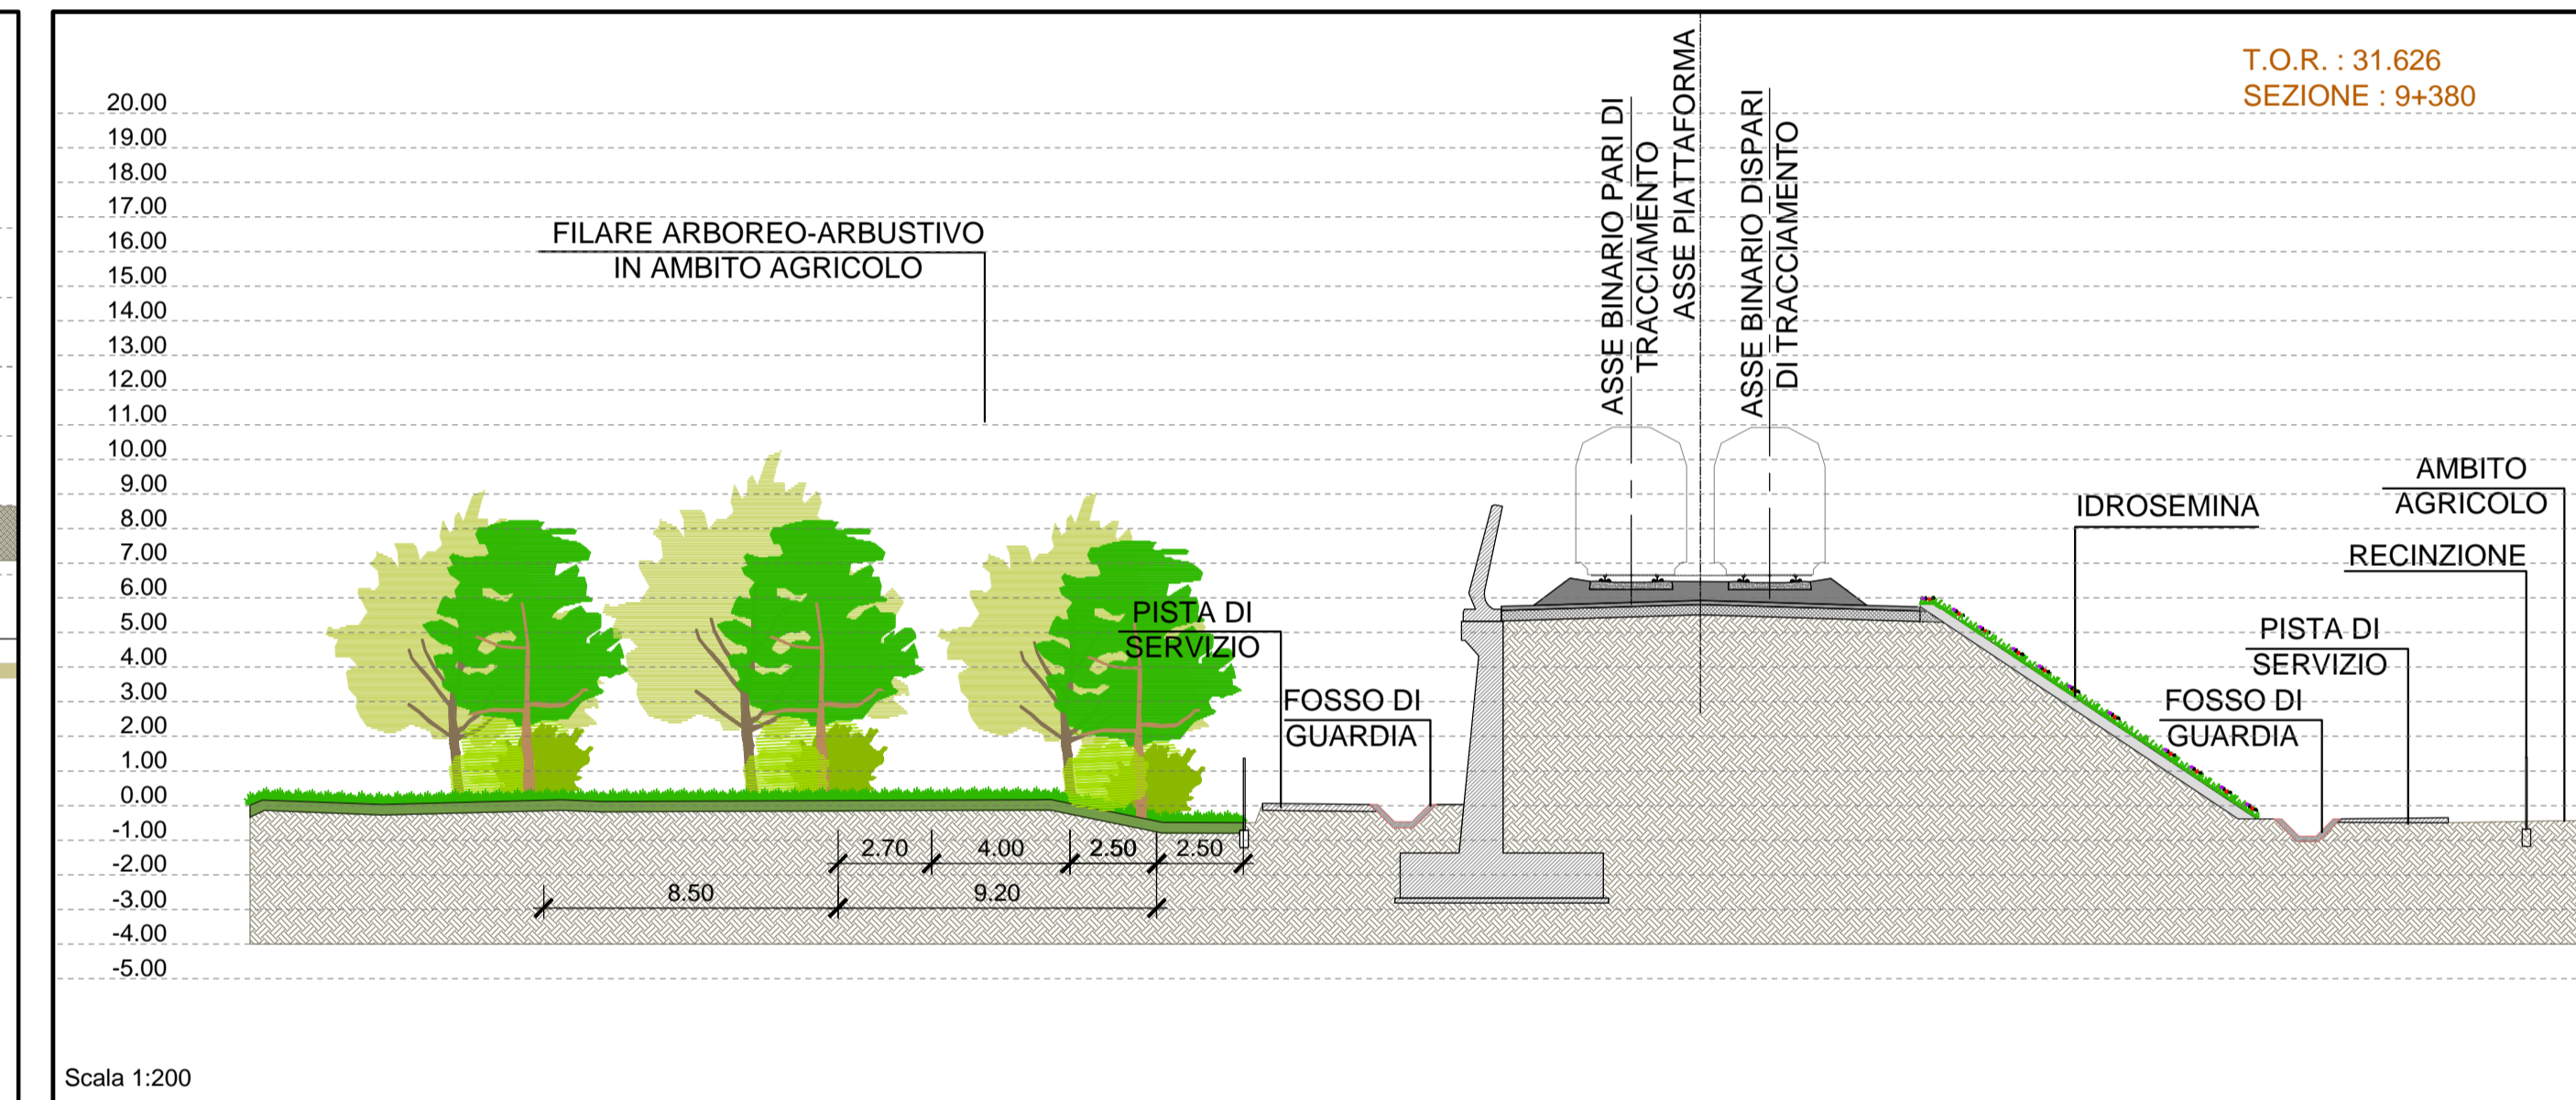

FILARE ARBOREO-ARBUSTIVO IN AMBITO AGRICOLO - km 9+380

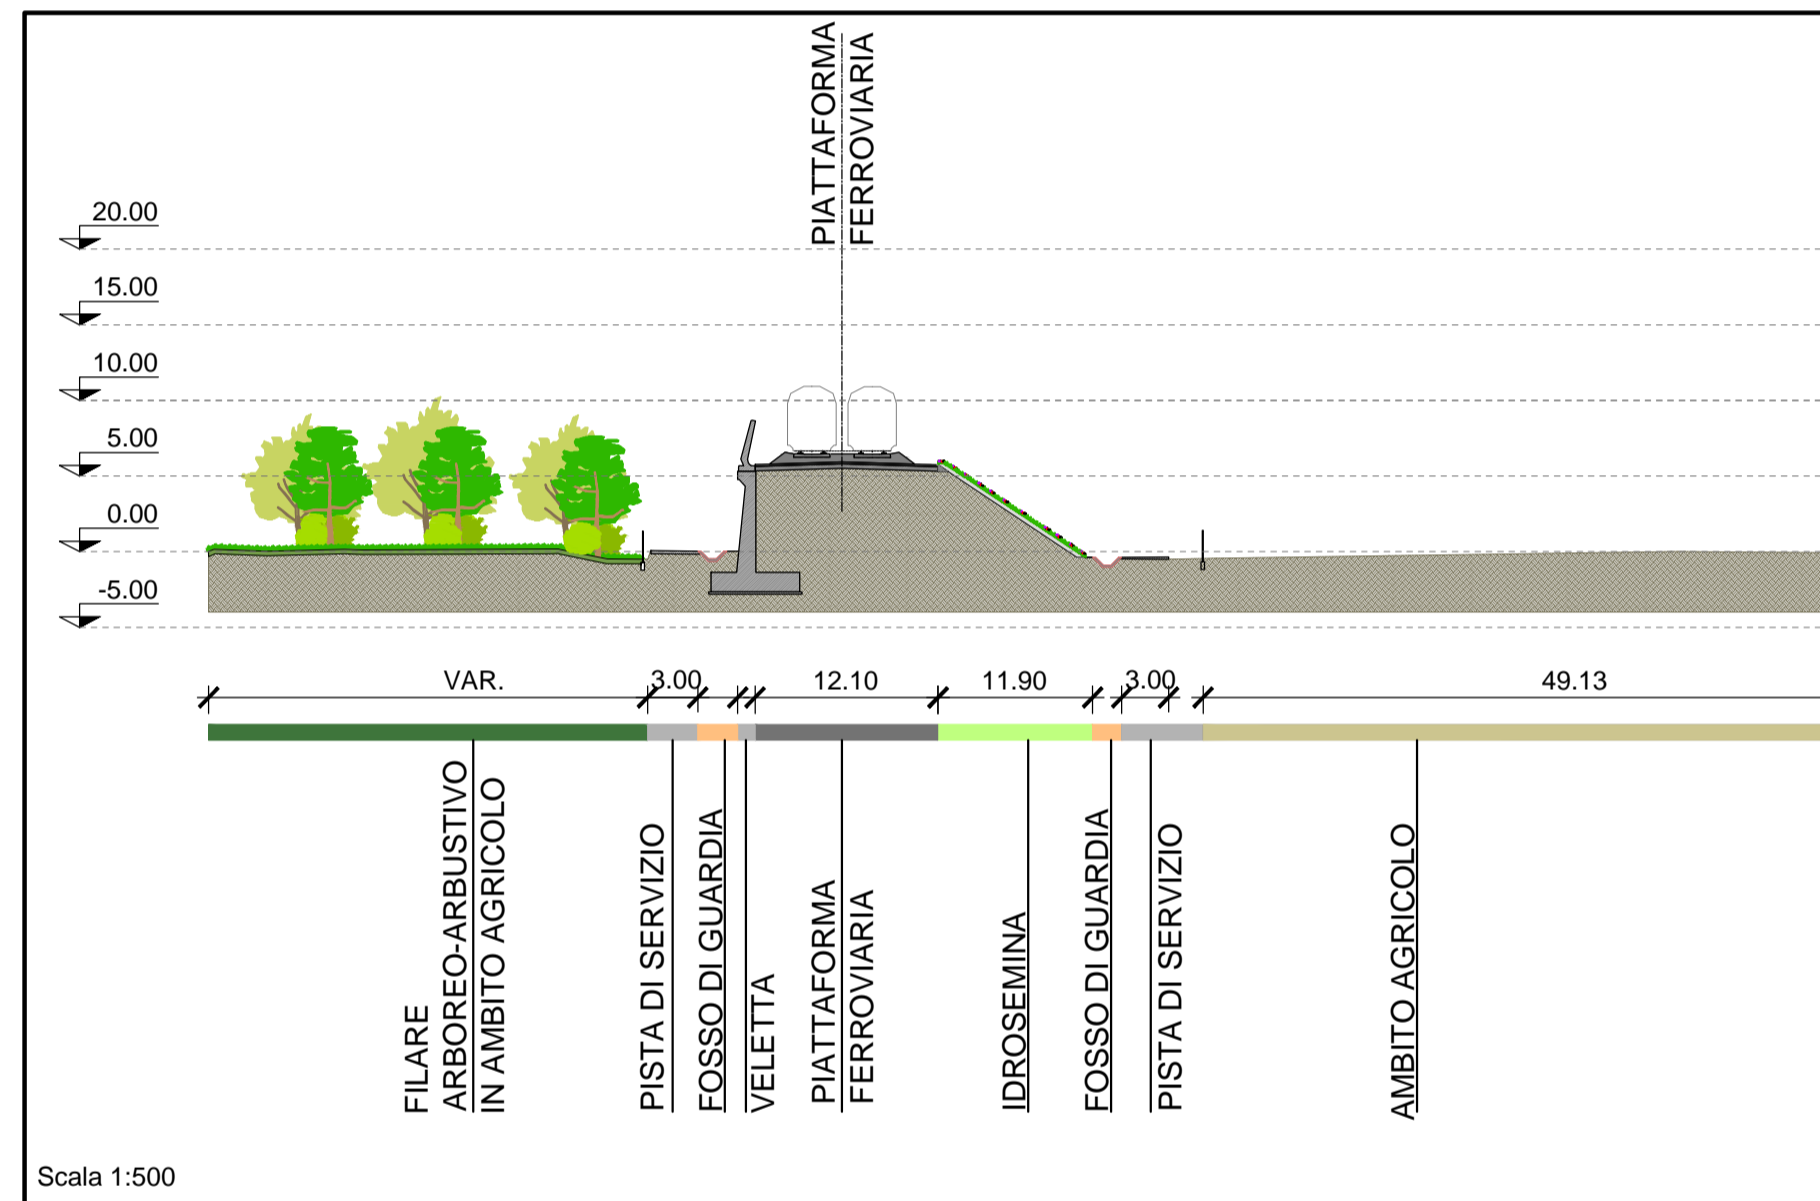

FASCIA ARBOREO-ARBUSTIVA PER VEGETAZIONE RIPARIALE - km 8+460

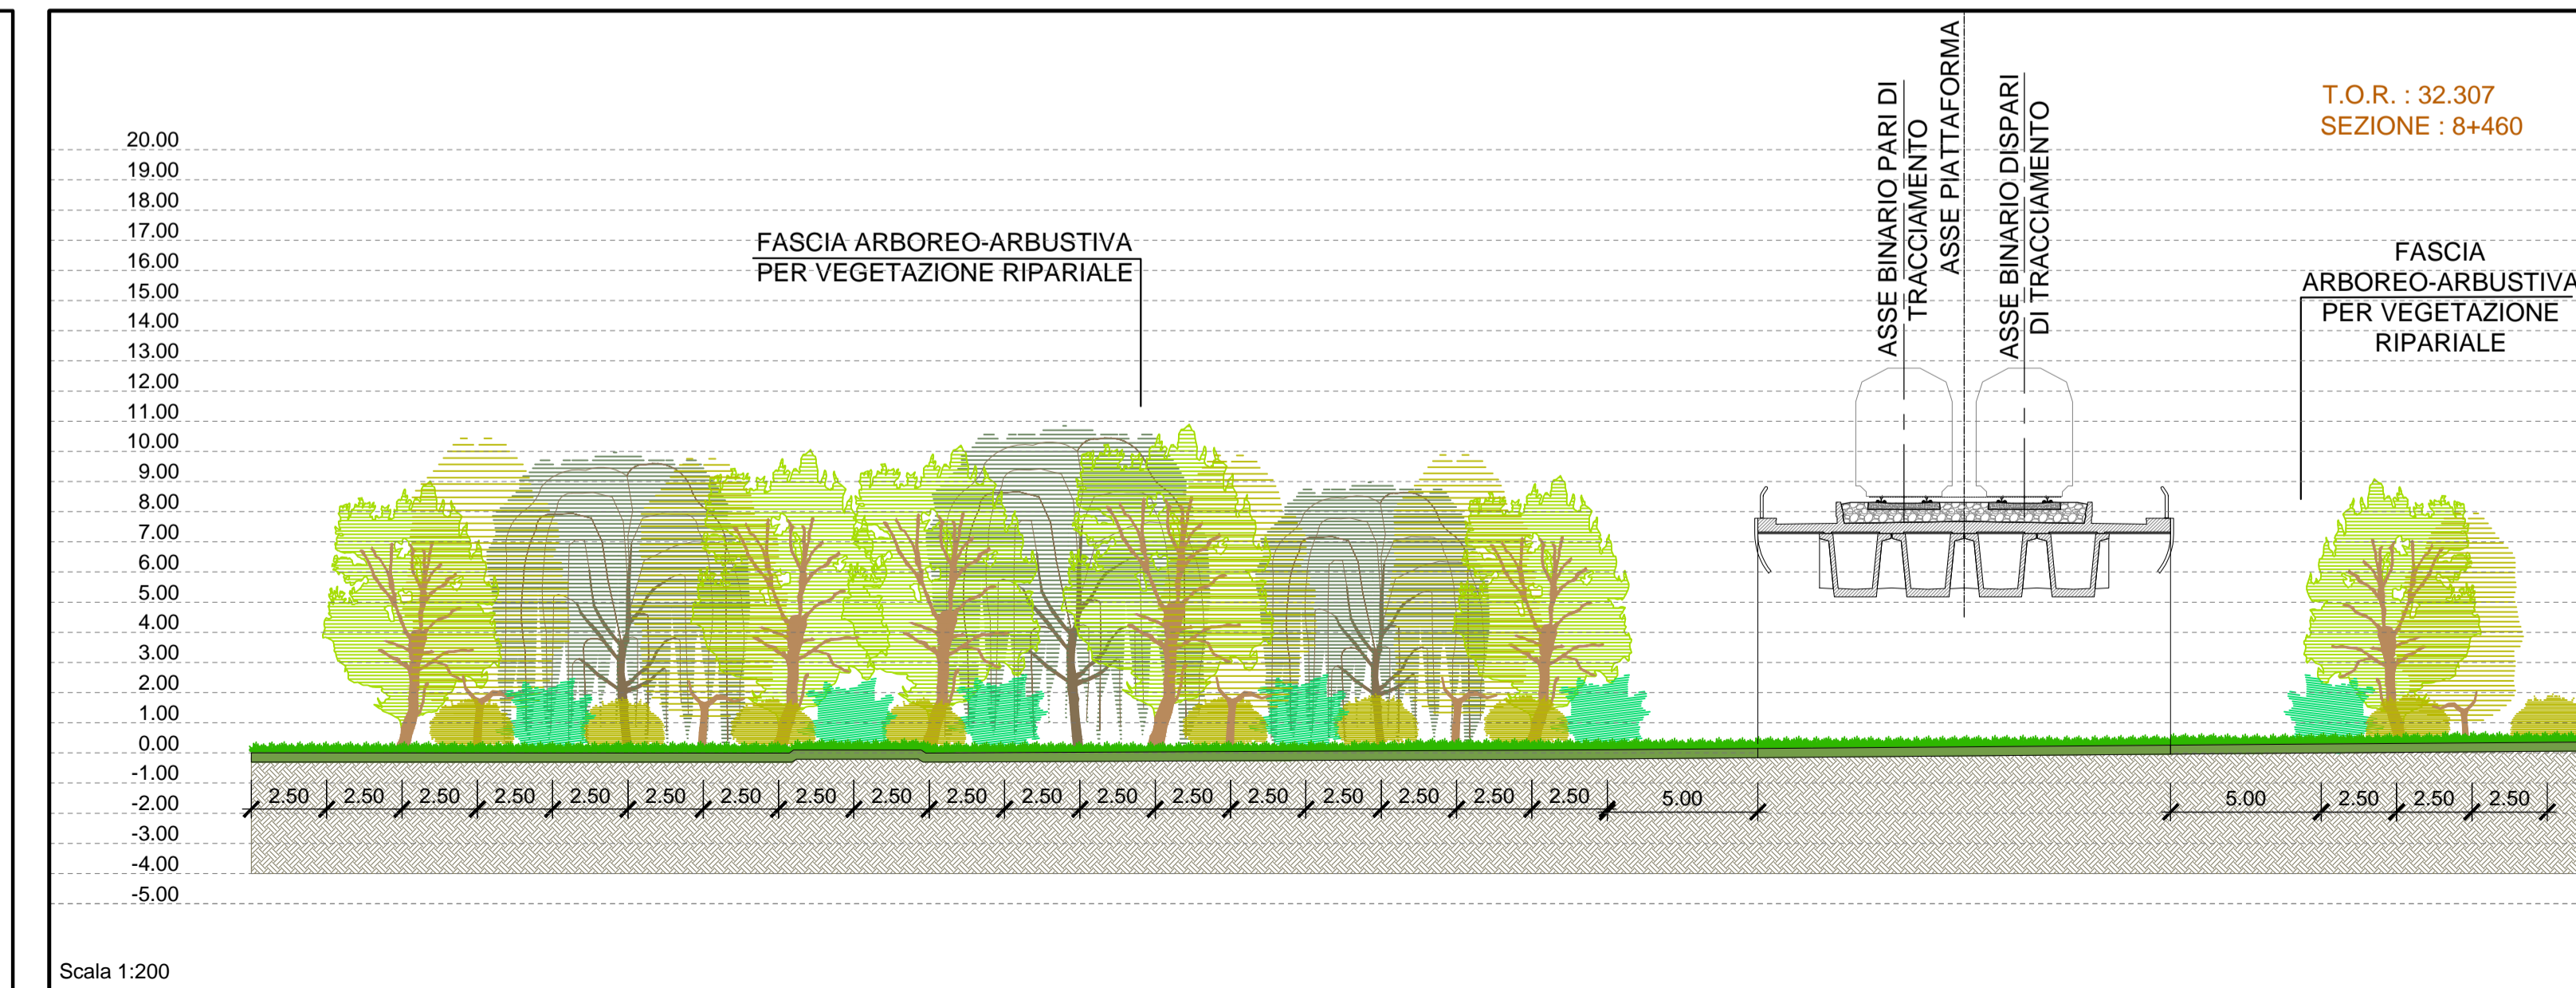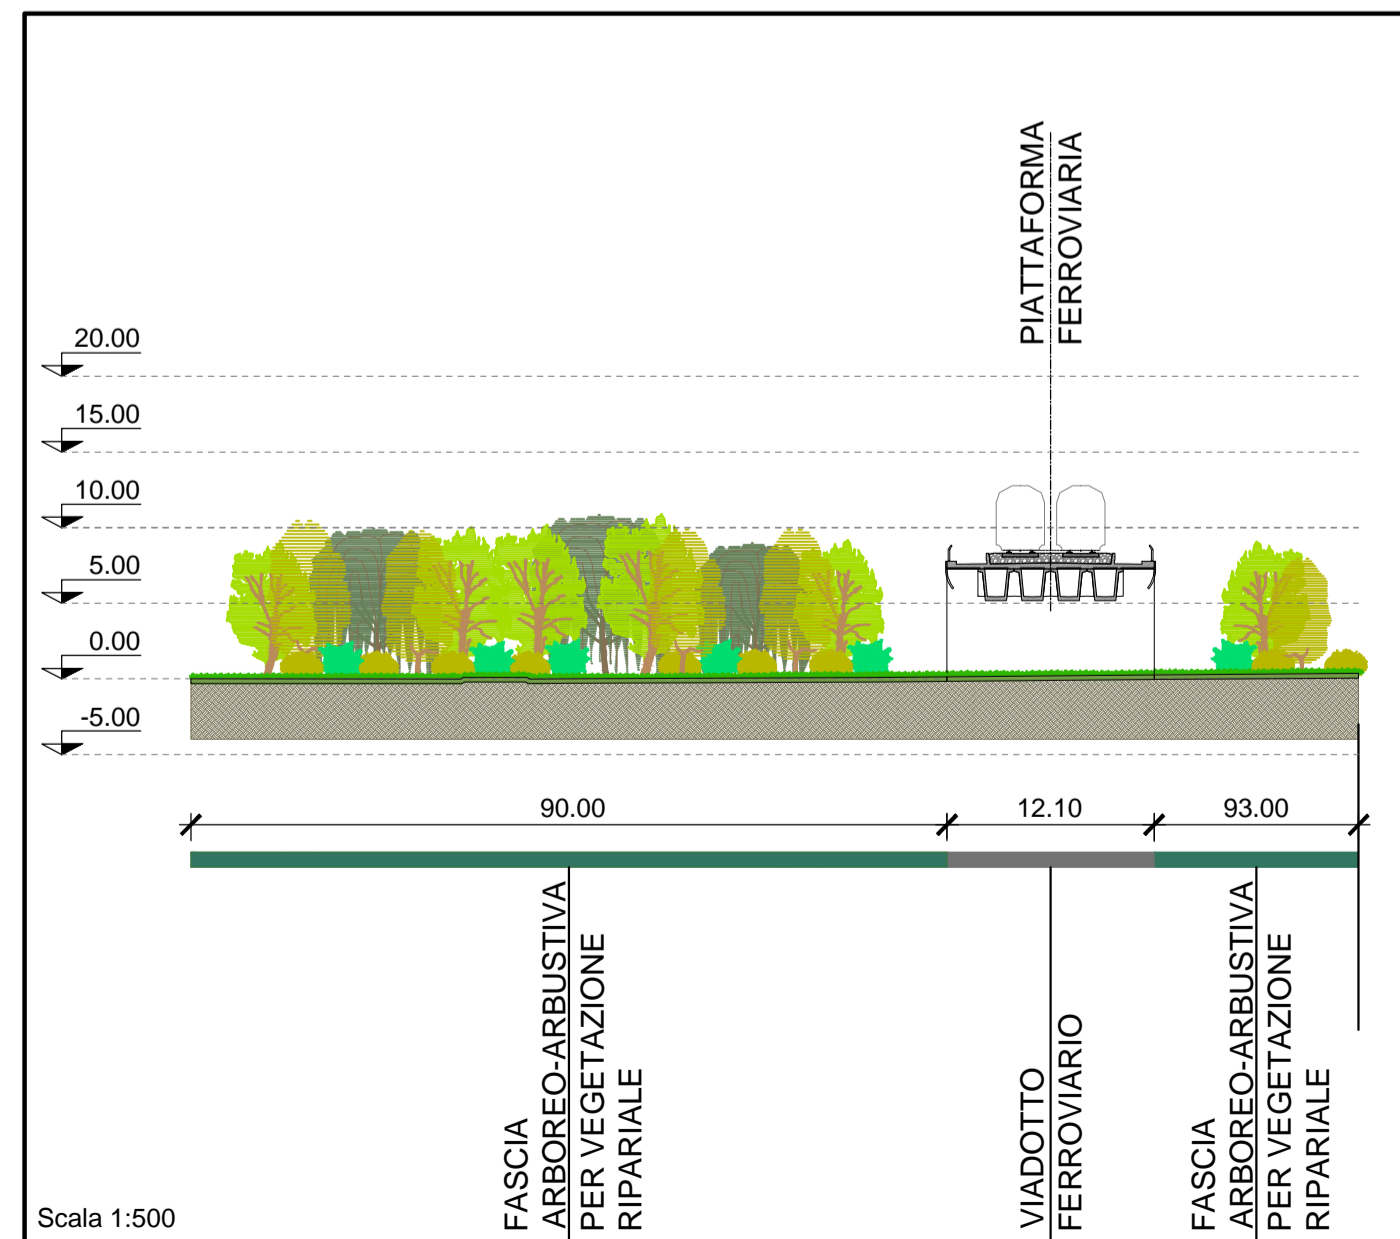

COMMITTENTE:  RETE FERROVIARIA ITALIANA GRUPPO FERROVIE DELLO STATO ITALIANE

DIREZIONE LAVORI:  GRUPPO FERROVIE DELLO STATO ITALIANE

APPALTATORE:  MANDATARIA:  MANDANTE:

PROGETTAZIONE:  MANDATARIA:  MANDANTE:  S.p.A. CONSULENZA E ASSISTENZA TECNICA NEL CAMPO DELLA GEOTECNICA

PROGETTO ESECUTIVO
LINEA FERROVIARIA NAPOLI - BARI, TRATTA NAPOLI-CANCELLO, IN VARIANTE TRA LE PK 0+000 E PK 15+585, INCLUSE LE OPERE ACCESSORIE, NELL'AMBITO DEGLI INTERVENTI DI CUI AL D.L. 133/2014, CONVERTITO IN LEGGE 164 / 2014
 DISEGNO
 OPERE A VERDE
 IA05 - TRATTA DAL KM 8+450 A KM 9+750
 Sezioni Trasversali

APPALTATORE	PROGETTAZIONE
DIRETTORE TECNICO Ing. M. PANISI 12/09/18	DIRETTORE DELLA PROGETTAZIONE Ing. A. CHECCHI 12/09/18

COMMESSA	LOTTO	FASE	ENTE	TIPO DOC.	OPERA/DISCIPLINA	PROGR.	REV.	SCALA:
IF1M	00	E	ZZ	W9	IA0500	001	B	1:200/1:500

Rev.	Descrizione	Redatto	Data	Verificato	Data	Approvato	Data	Autorizzato Data
A	EMISSIONE	D. DARI	14/06/18	S. CANALE	15/06/18	A. RONDINARA	15/06/18	S. CANALE
B	EMISSIONE PER Rdv	D. DARI	10/09/18	S. CANALE	11/09/18	A. RONDINARA	11/09/18	S. CANALE