



QUOTE COORDINATE
Le quote coordinate misurano la distanza orizzontale e verticale da un punto di origine denominato riferimento ad una lavorazione.

0.00 quote punto d'origine
0.00 quote coordinate distanza verticale
0.00 quote coordinate distanza orizzontale

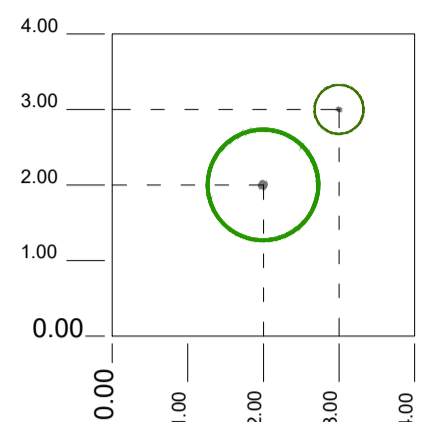

KEY PLAN | IA07 - TRATTA DA 11+000 A KM 12+470

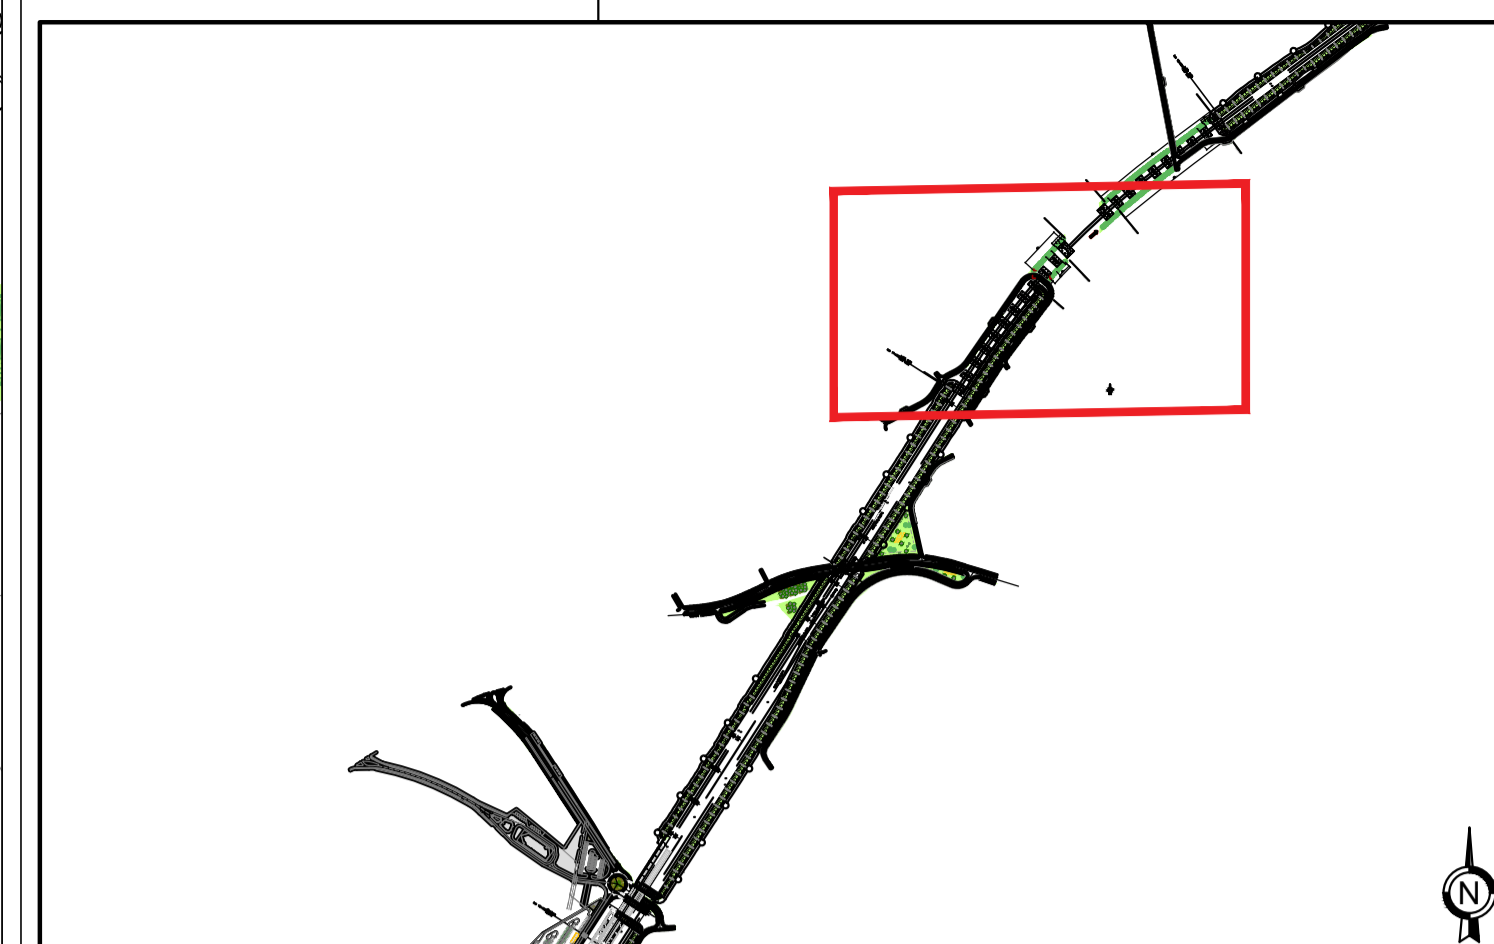

ELENCO TIPOLOGIE OPERE A VERDE
(rif. Album dei Tipologici - elab. IF1M.0.0.E.ZZ.DX.IA.00.0.0.001-B)

- Idrosemina
- Filari arborei singoli_Alberi di I e IV Grandezza-Alberature miste

LEGENDA OPERE A VERDE

- SPECIE ARBOREE**
- SPECIE ARBOREE - I GRANDEZZA
Jr - *Junglans regia*
Pni - *Populus nigra italica*
Pp - *Pinus pinea*
Cs - *Cupressus sempervirens*
 - SPECIE ARBOREE IV GRANDEZZA
Ces - *Cercis siliquastrum*

- Filari arborei singoli in ambito agricolo
- Jr - *Junglans regia*
 - Pni - *Populus nigra italica*
 - Pp - *Pinus pinea*
 - Cs - *Cupressus sempervirens*
 - Ces - *Cercis Siliquastrum*

COMMITTENTE:

DIREZIONE LAVORI:

APPALTATORE: MANDATARIA: MANDANTE:

PROGETTAZIONE: MANDATARIA: MANDANTE:

PROGETTO ESECUTIVO
LINEA FERROVIARIA NAPOLI - BARI, TRATTA NAPOLI-CANCELLO, IN VARIANTE TRA LE PK 0+000 E PK 15+585, INCLUSE LE OPERE ACCESSORIE, NELL'AMBITO DEGLI INTERVENTI DI CUI AL D.L. 133/2014, CONVERTITO IN LEGGE 164 / 2014

DISEGNO
OPERE A VERDE
IA07 - TRATTA DAL KM 11+000 A KM 12+470
IA700002 DA KM 12+190 A KM 12+250 - STRALCIO DI DETTAGLIO

APPALTATORE DIRETTORE TECNICO Ing. M. PANISI 12/09/18	PROGETTAZIONE DIRETTORE DELLA PROGETTAZIONE Ing. A. CHECCHI 12/09/18	
----------------------------------------------------------------	-------------------------------------------------------------------------------	--

COMMESSA	LOTTO	FASE	ENTE	TIPO	DOC.	OPERA/DISCIPLINA	PROGR.	REV.	SCALA:
IF1M	00	E	ZZ	P8		IA0700	002	B	1:500

Rev.	Descrizione	Redatto	Data	Verificato	Data	Approvato	Data	Autorizzato Data
A	EMISSIONE	D. DARI	14/06/18	S. CANALE	15/06/18	A. RONDINARA	15/06/18	S. CANALE
B	EMISSIONE PER REV	D. DARI	10/09/18	S. CANALE	11/09/18	A. RONDINARA	11/09/18	S. CANALE

