
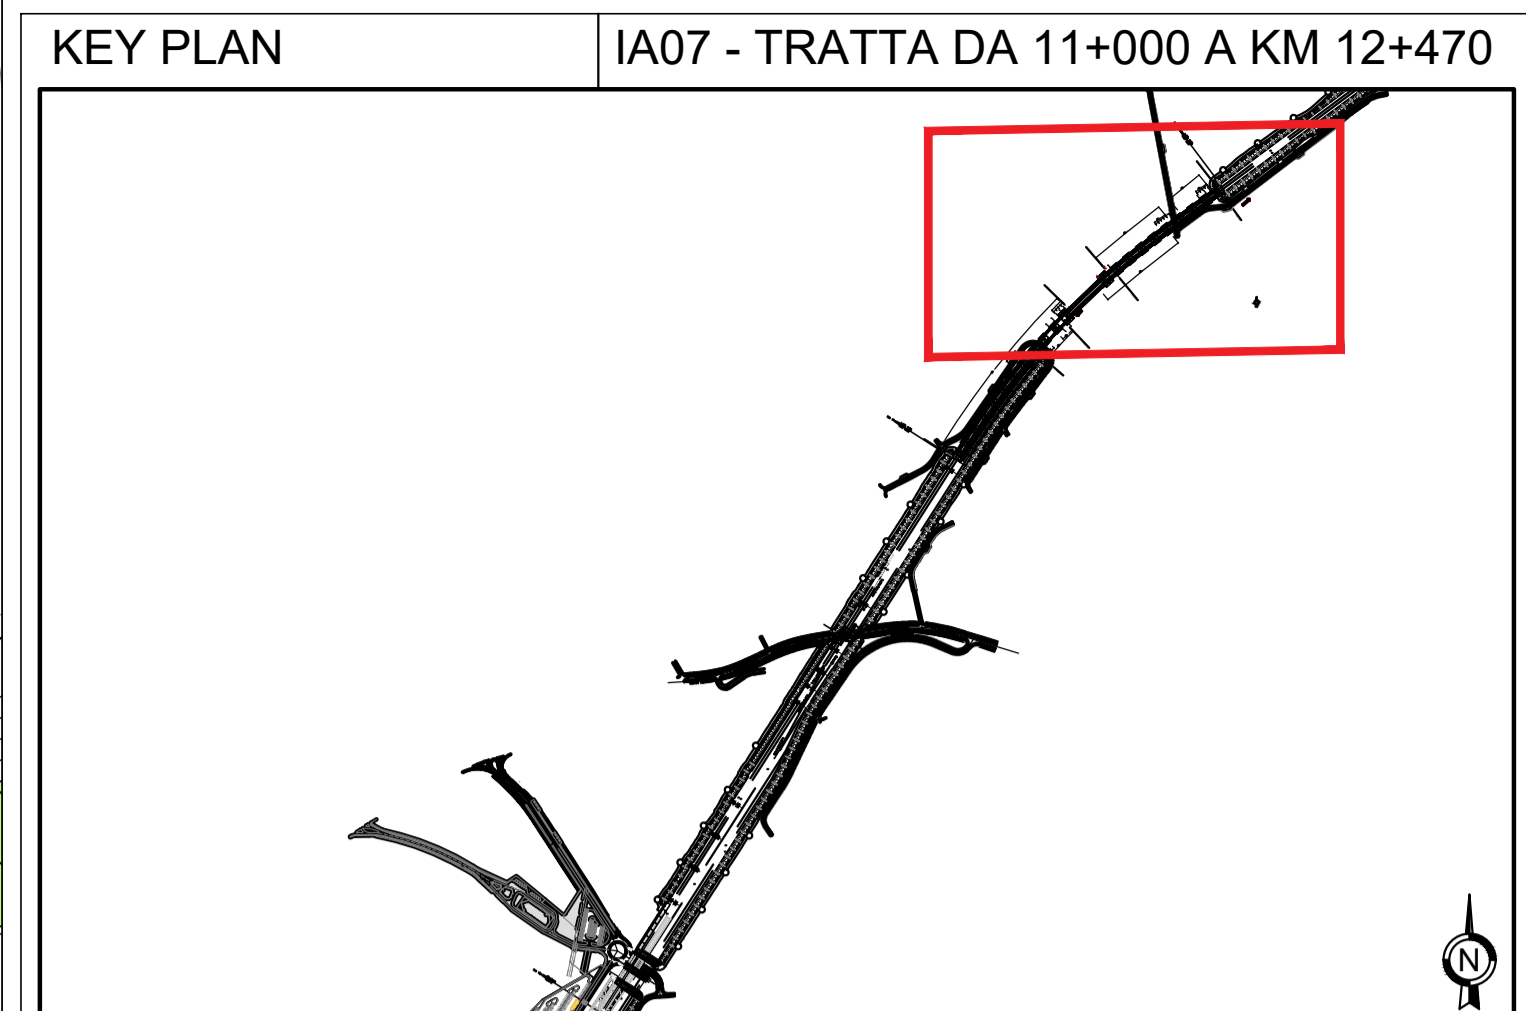


QUOTE COORDINATE  
Le quote coordinate misurano la distanza orizzontale e verticale da un punto di origine denominato riferimento ad una lavorazione.

0.00 quote punto d'origine  
0.00 quote coordinate distanza verticale  
0.00 quote coordinate distanza orizzontale

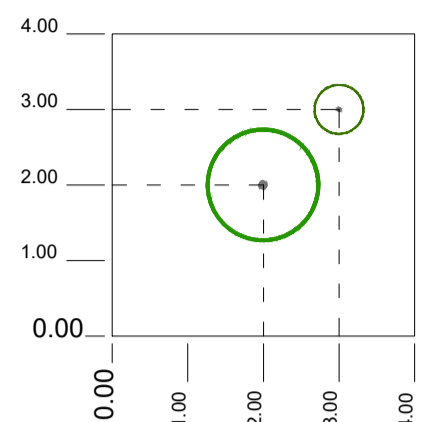

ELENCO TIPOLOGIE OPERE A VERDE  
(rif. *Album dei Tipologici - elab. IF1M.0.0.E.ZZ.DX.IA.00.0.0.001-B*)

- Idrosemina
- Filari arborei singoli\_Alberi di I e IV Grandezza-Alberature miste

LEGENDA OPERE A VERDE

- SPECIE ARBOREE**
- SPECIE ARBOREE - I GRANDEZZA  
Jr - *Junglans regia*  
Pni - *Populus nigra italica*  
Pp - *Pinus pinea*  
Cs - *Cupressus sempervirens*
  - SPECIE ARBOREE IV GRANDEZZA  
Ces - *Cercis siliquastrum*

- Filari arborei singoli in ambito agricolo
- Jr - *Junglans regia*
  - Pni - *Populus nigra italica*
  - Pp - *Pinus pinea*
  - Cs - *Cupressus sempervirens*
  - Ces - *Cercis Siliquastrum*

COMMITTENTE: **RFI**  
RETE FERROVIARIA ITALIANA  
GRUPPO FERROVIE DELLO STATO ITALIANE

DIREZIONE LAVORI: **ITALFERR**  
GRUPPO FERROVIE DELLO STATO ITALIANE

APPALTATORE: **salini impregilo** **ASTALDI**

PROGETTAZIONE: **SYSTRA** **SOTECNI** **REXSOUL**  
S.p.A. CONSULENZA E ASSISTENZA TECNICA nel campo delle GEOTECNICHE

**PROGETTO ESECUTIVO**

**LINEA FERROVIARIA NAPOLI - BARI, TRATTA NAPOLI-CANCELO, IN VARIANTE TRA LE PK 0+000 E PK 15+585, INCLUSE LE OPERE ACCESSORIE, NELL'AMBITO DEGLI INTERVENTI DI CUI AL D.L. 133/2014, CONVERTITO IN LEGGE 164 / 2014**

DISEGNO

OPERE A VERDE  
IA07 - TRATTA DAL KM 11+000 A KM 12+470  
IA700002 DA KM 12+190 A KM 12+250 - STRALCIO DI DETTAGLIO

APPALTATORE	PROGETTAZIONE
DIRETTORE TECNICO Ing. M. PANISI 12/09/18	DIRETTORE DELLA PROGETTAZIONE Ing. A. CHECCHI 12/09/18

COMMESSA	LOTTO	FASE	ENTE	TIPO	DOC.	OPERA/DISCIPLINA	PROGR.	REV.	SCALA:
IF1M	00	E	ZZ	P8		IA0700	003	B	1:500

Rev.	Descrizione	Redatto	Data	Verificato	Data	Approvato	Data	Autorizzato Data
A	EMISSIONE	D. DARI	14/06/18	S. CANALE	15/06/18	A. RONDINARA	15/06/18	S. CANALE
B	EMISSIONE PER REV	D. DARI	10/09/18	S. CANALE	11/09/18	A. RONDINARA	11/09/18	S. CANALE

File: IF1M.0.0.E.ZZ.P8.IA.07.0.0.003-B.DWG n. Elab.: