


- LEGENDA**
- PISTA DI CANTIERE
 - STRADA PODERALE
 - VIABILITA' DI SCORRIMENTO VELOCE
 - VIABILITA' PRINCIPALE
 - ➔ ACCESSI ALLE AREE DI CANTIERE
- INTERVENTI DI MITIGAZIONE AMBIENTALE DI CANTIERE**
- BAGNATURA PISTE DI CANTIERE
 - SPAZZOLATURA VIABILITA' AFFERENTE ALLE AREE DI CANTIERE E DI LAVORAZIONE
 - BARRIERA ACUSTICA DI CANTIERE H = 5 m
 - BARRIERA ACUSTICA DI CANTIERE H = 3 m
 - BAGNATURA AREE DI CANTIERE E DI STOCCAGGIO
- RICETTORI**
- Commerciale e Servizi
 - Ospedale e Casa di cura
 - Asili, Scuole ed Università
 - Residenziale
 - Industriale e artigianale
 - Ruedri, Dismissi, Box e Depositi
 - Monumentale e Religioso
 - In costruzione

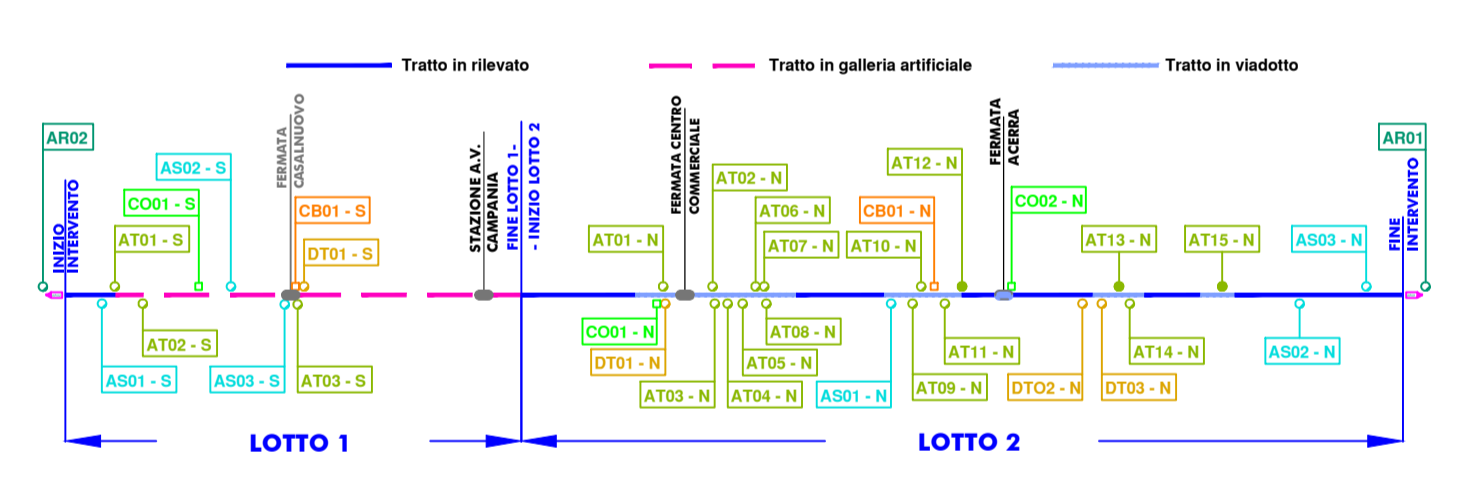

COMMITTENTE: **RFI** RETE FERROVIARIA ITALIANA GRUPPO FERROVIE DELLO STATO ITALIANE

DIREZIONE LAVORI: **ITALFERR** GRUPPO FERROVIE DELLO STATO ITALIANE

APPALTATORE: **salini impregilo** MANDATARIA: **ASTALDI**

PROGETTAZIONE: **SVSTRA** MANDATARIA: **SOTECNI** **ROXSON**

PROGETTO ESECUTIVO

LINEA FERROVIARIA NAPOLI - BARI, TRATTA NAPOLI-CANCELLO, IN VARIANTE TRA LE PK 0+000 E PK 15+585, INCLUSE LE OPERE ACCESSORIE, NELL'AMBITO DEGLI INTERVENTI DI CUI AL D.L. 133/2014, CONVERTITO IN LEGGE 164 / 2014

DISEGNO

PROGETTO AMBIENTALE DELLA CANTIERIZZAZIONE
INTERVENTI DI MITIGAZIONE AMBIENTALE DI CANTIERE
PLANIMETRIA LOCALIZZAZIONE INTERVENTI
Tav. 5

APPALTATORE	PROGETTAZIONE
DIRETTORE TECNICO	DIRETTORE DELLA PROGETTAZIONE
Ing. M. PANISI	Ing. A. CHECCOLI

COMMESSA	LOTTO	FASE	ENTE	TIPO DOC.	OPERAZIONE/DISCIPLINA	PROGR.	REV.	SCALA
I F 1 M	00	E	Z Z	P 6	I A 0 0 0 X	0 0 5	A	1:2.000

Rev.	Descrizione	Redatto	Data	Verificato	Data	Approvato	Data	Autorizzato	Data
A	EMMISSIONE		06/06/2019	CANCELLI	06/06/2019		06/06/2019		06/06/2019

File: I F 1 M 0 0 E Z Z P 6 I A 0 0 0 X 0 0 5 A.DWG n. Elab: