

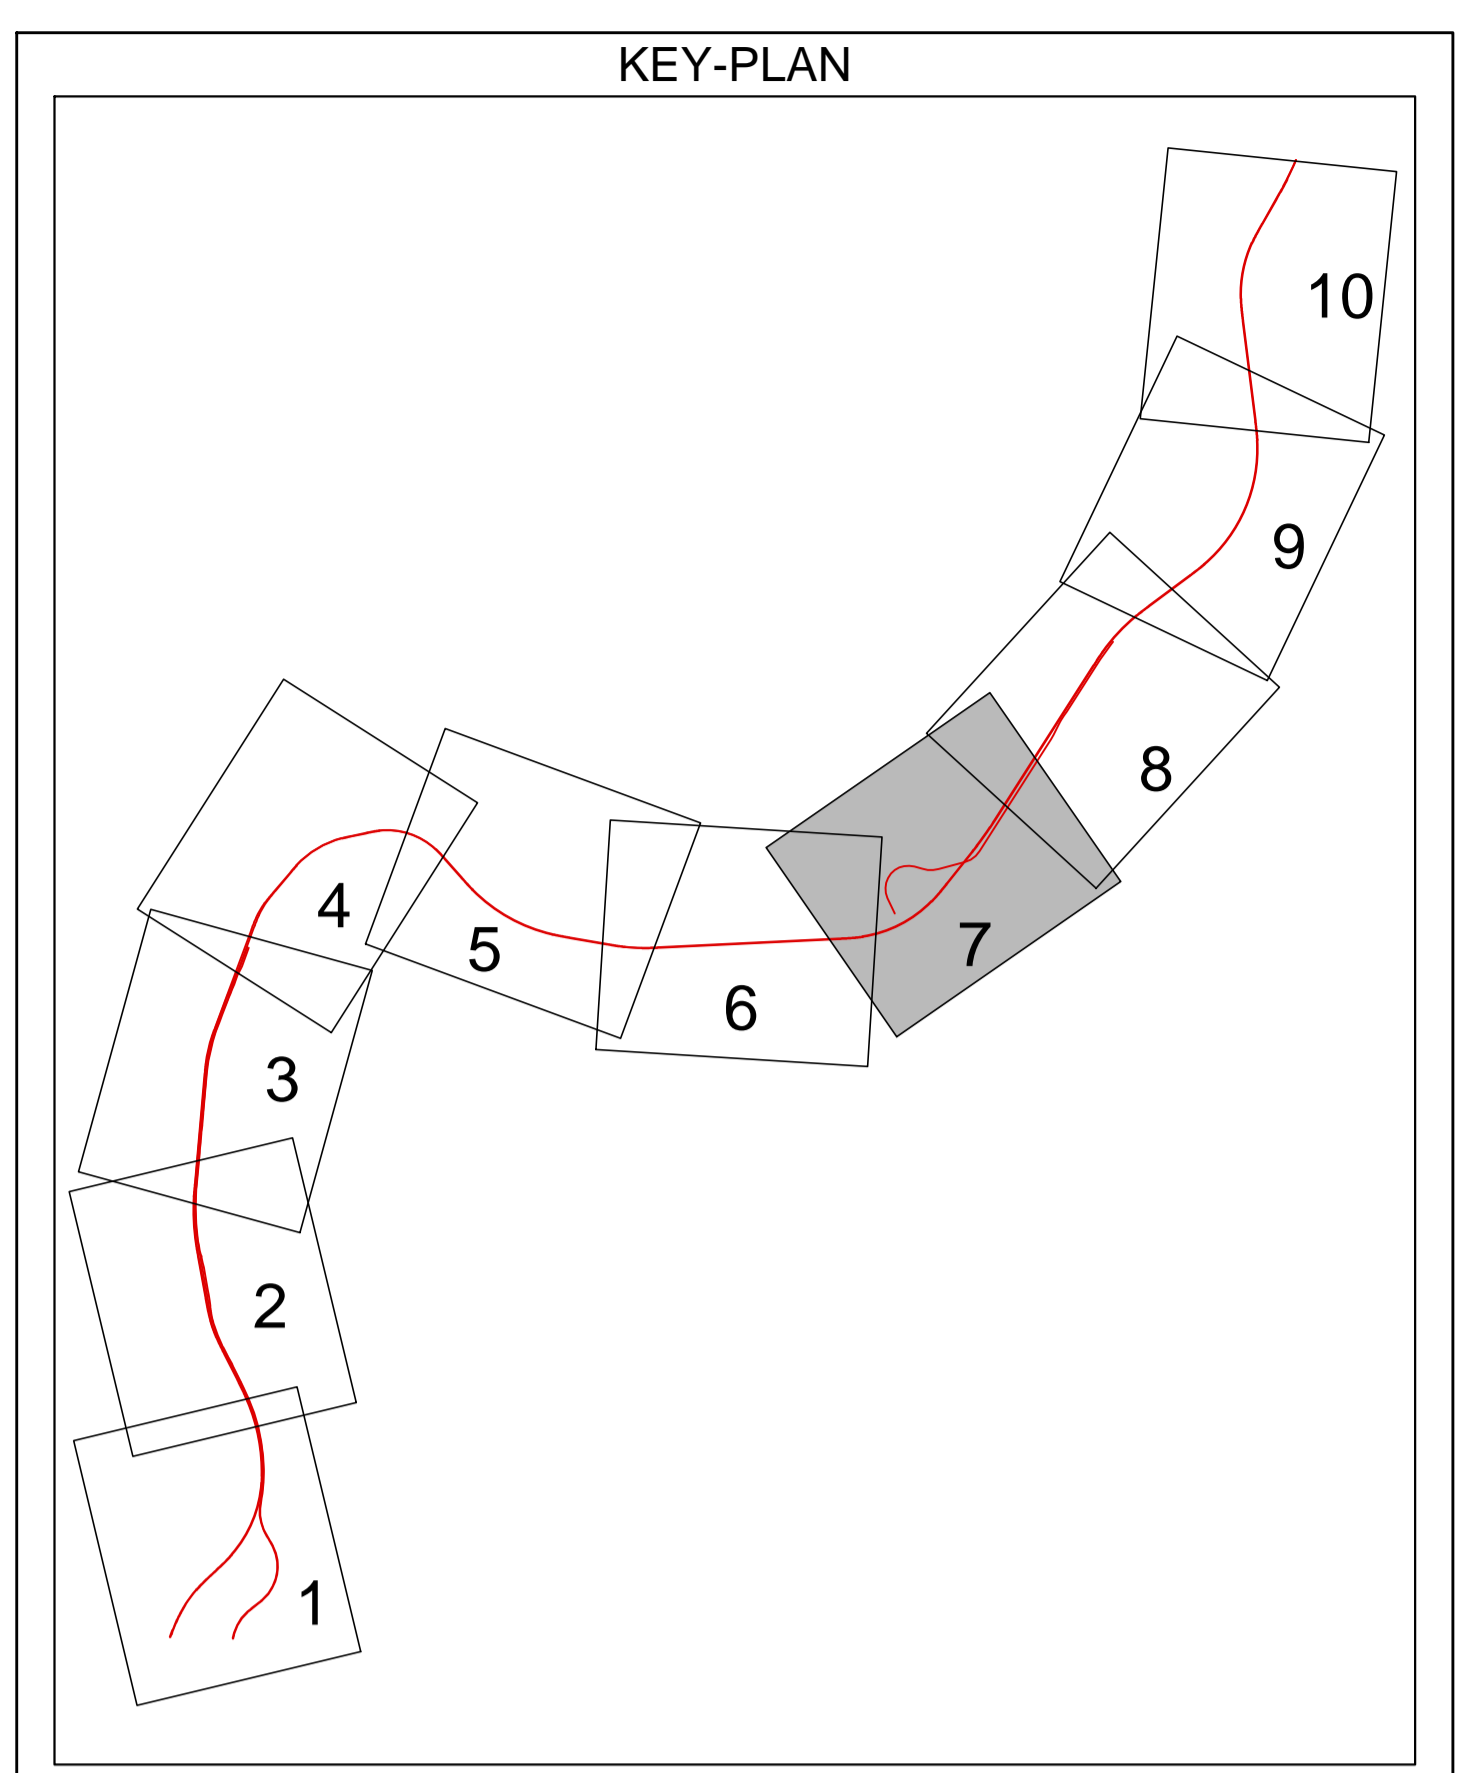


CANTIERE  
 STRADA PODERALE  
 VIABILITA' DI SCORRIMENTO VELOCE  
 VIABILITA' PRINCIPALE  
 ACCESSI ALLE AREE DI CANTIERE

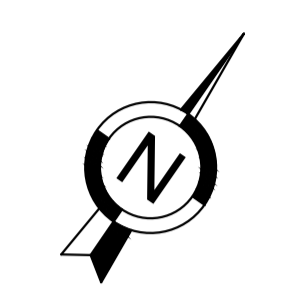

- LEGENDA**
- PISTA DI CANTIERE
  - STRADA PODERALE
  - VIABILITA' DI SCORRIMENTO VELOCE
  - VIABILITA' PRINCIPALE
  - ➔ ACCESSI ALLE AREE DI CANTIERE
- INTERVENTI DI MITIGAZIONE AMBIENTALE DI CANTIERE**
- BAGNATURA PISTE DI CANTIERE
  - SPAZZOLATURA VIABILITA' AFFERENTE ALLE AREE DI CANTIERE E DI LAVORAZIONE
  - BARRIERA ACUSTICA DI CANTIERE H = 5 m
  - BARRIERA ACUSTICA DI CANTIERE H = 3 m
  - BAGNATURA AREE DI CANTIERE E DI STOCCAGGIO
- RICETTORI**
- Commerciale e Servizi
  - Ospedale e Casa di cura
  - Asili, Scuole ed Università
  - Residenziale
  - Industriale e artigianale
  - Ruedri, Dismessi, Box e Depositi
  - Monumentale e Religioso
  - In costruzione

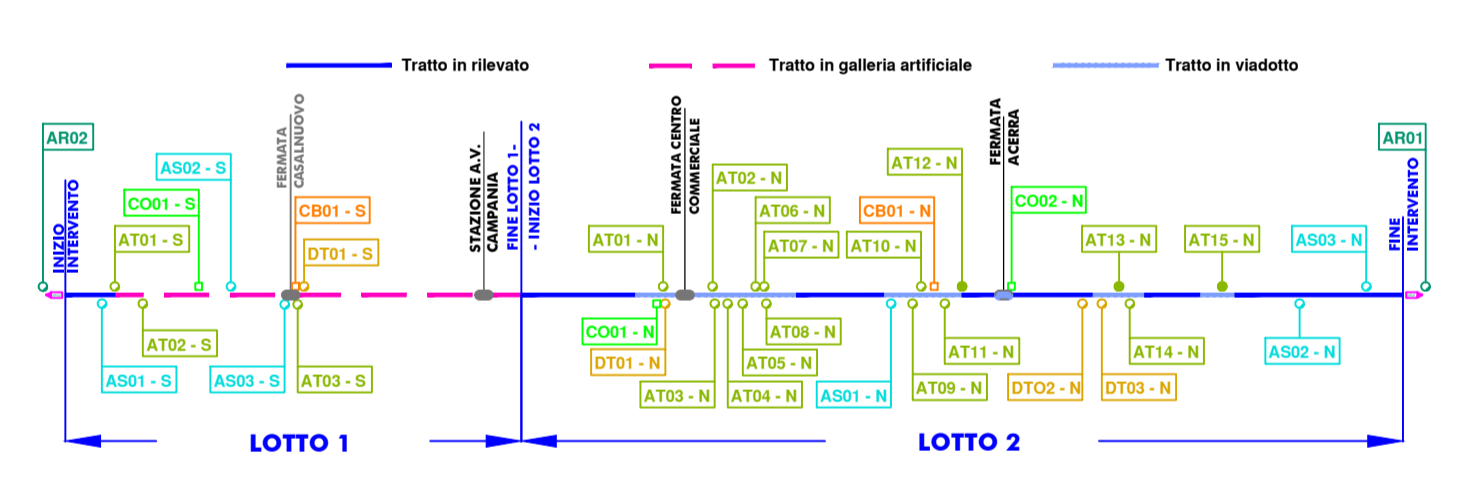

COMMITTENTE: **RFI** RETE FERROVIARIA ITALIANA GRUPPO FERROVIE DELLO STATO ITALIANE

DIREZIONE LAVORI: **ITALFERR** GRUPPO FERROVIE DELLO STATO ITALIANE

APPALTATORE: **salini impregilo** **ASTALDI**

PROGETTAZIONE: **SVSTRA** **SOTECNI** **REXSON**

**PROGETTO ESECUTIVO**

**LINEA FERROVIARIA NAPOLI - BARI, TRATTA NAPOLI-CANCELLO, IN VARIANTE TRA LE PK 0+000 E PK 15+585, INCLUSE LE OPERE ACCESSORIE, NELL'AMBITO DEGLI INTERVENTI DI CUI AL D.L. 133/2014, CONVERTITO IN LEGGE 164 / 2014**

DISEGNO

PROGETTO AMBIENTALE DELLA CANTIERIZZAZIONE  
 INTERVENTI DI MITIGAZIONE AMBIENTALE DI CANTIERE  
 PLANIMETRIA LOCALIZZAZIONE INTERVENTI  
 Tav. 7

APPALTATORE	PROGETTAZIONE
DIRETTORE TECNICO	DIRETTORE DELLA PROGETTAZIONE
Ing. M. PANISI	Ing. A. CHECCOLI

COMMESSA	LOTTO	FASE	ENTE	TIPO DOC.	OPERAZIONE/DISCIPLINA	PROGR.	REV.	SCALA
IF1M	00	E	ZP6	IA000X	007	A		1:2.000

Rev.	Descrizione	Redatto	Data	Verificato	Data	Approvato	Data	Autorizzato	Data
A	EMISSIONE		06/06/2019		06/06/2019		06/06/2019		06/06/2019

File: IF1M.0.0.E.ZP6.IA.00.0.X.007.A.DWG n. Elab: