


- LEGENDA**
- PISTA DI CANTIERE
  - STRADA PODERALE
  - VIABILITA' DI SCORRIMENTO VELOCE
  - VIABILITA' PRINCIPALE
  - ➔ ACCESSI ALLE AREE DI CANTIERE
- INTERVENTI DI MITIGAZIONE AMBIENTALE DI CANTIERE**
- BAGNATURA PISTE DI CANTIERE
  - SPAZZOLATURA VIABILITA' AFFERENTE ALLE AREE DI CANTIERE E DI LAVORAZIONE
  - BARRIERA ACUSTICA DI CANTIERE H = 5 m
  - BARRIERA ACUSTICA DI CANTIERE H = 3 m
  - BAGNATURA AREE DI CANTIERE E DI STOCCAGGIO
- RICETTORI**
- Commerciale e Servizi
  - Ospedale e Casa di cura
  - Asili, Scuole ed Università
  - Residenziale
  - Industriale e artigianale
  - Ruedri, Dismessi, Box e Depositi
  - Monumentale e Religioso
  - In costruzione

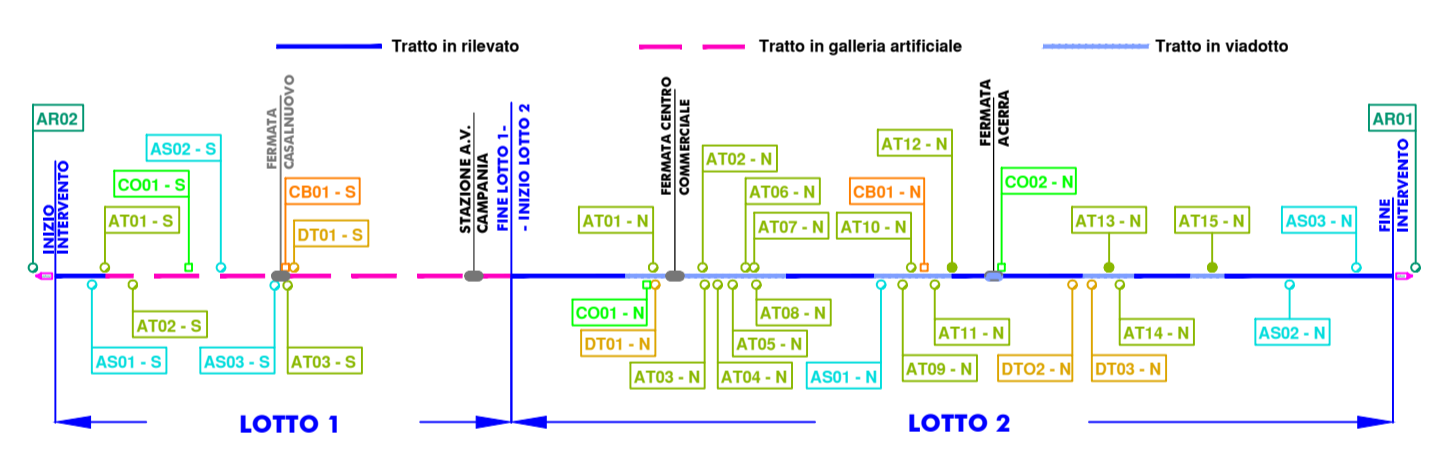

COMMITTENTE: **RFI** RETE FERROVIARIA ITALIANA GRUPPO FERROVIE DELLO STATO ITALIANE

DIREZIONE LAVORI: **ITALFERR** GRUPPO FERROVIE DELLO STATO ITALIANE

APPALTATORE: **salini impregilo** **ASTALDI**

PROGETTAZIONE: **SVSTRA** **SOTECNI** **ROXSON**

**PROGETTO ESECUTIVO**

**LINEA FERROVIARIA NAPOLI - BARI, TRATTA NAPOLI-CANCELLO, IN VARIANTE TRA LE PK 0+000 E PK 15+585, INCLUSE LE OPERE ACCESSORIE, NELL'AMBITO DEGLI INTERVENTI DI CUI AL D.L. 133/2014, CONVERTITO IN LEGGE 164 / 2014**

DISEGNO

PROGETTO AMBIENTALE DELLA CANTIERIZZAZIONE  
INTERVENTI DI MITIGAZIONE AMBIENTALE DI CANTIERE  
PLANIMETRIA LOCALIZZAZIONE INTERVENTI  
Tav. 9

APPALTATORE	PROGETTAZIONE
DIRETTORE TECNICO	DIRETTORE DELLA PROGETTAZIONE
Ing. M. PANISI	Ing. A. CHECCOLI

COMMESSA: **IF1M00EZZP6IA000X009A** SCALA: 1:2.000

Rev.	Descrizione	Redatto	Data	Verificato	Data	Approvato	Data	Autorizzato	Data
		DATA	SCADENZA	CARTELLI	SCADENZA	SCADENZA	SCADENZA	CARTELLI	SCADENZA
A	EMMISSIONE								

File: IF1M00EZZP6IA000X009A.DWG n. Elab: