


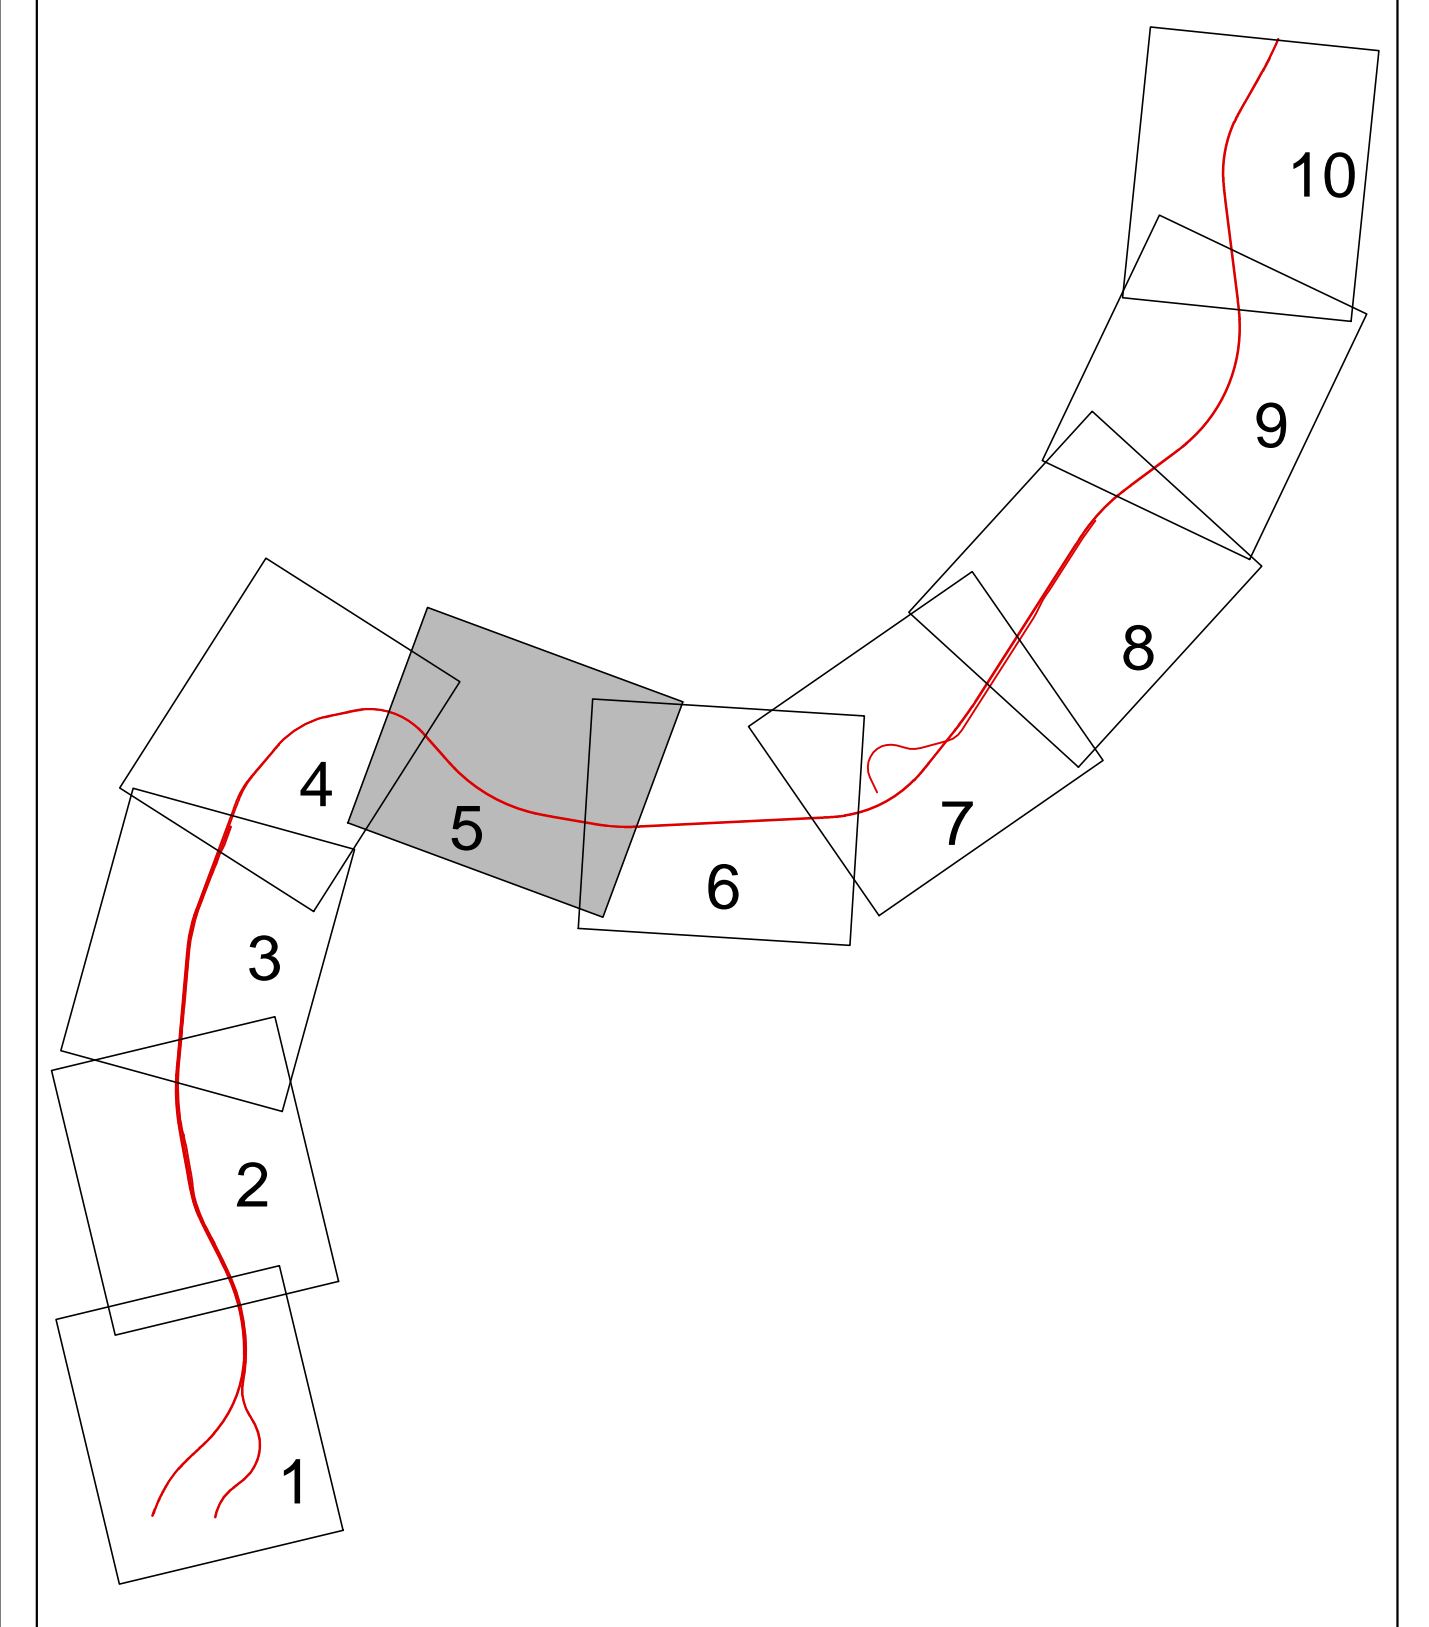

KEY-PLAN



LEGENDA

- GA01 WBS GALLERIA
- RI01 WBS RILEVATO
- TR01 WBS TRINCEA
- VI/IV WBS VIADOTTIVIADOTTI IN INTERFERENZA
- OPERE GIÀ REALIZZATE
- PISTA DI CANTIERE
- STRADA PODERALE
- VIABILITÀ PRINCIPALE
- ➔ ACCESSI ALLE AREE DI CANTIERE
- CB CAMPO BASE
- AS AREA DI STOCCAGGIO
- DT AREA DEPOSITO TERRE
- AT AREA TECNICA
- CO CANTIERE OPERATIVO

COMMITTENTE: **RFI**  
RETE FERROVIARIA ITALIANA  
GRUPPO FERROVIE DELLO STATO ITALIANO

DIREZIONE LAVORI: **ITALFERR**  
GRUPPO FERROVIE DELLO STATO ITALIANO

APPALTATORE: MANDATARIA: **salini impregilo** MANDANTE: **ASTALDI**

PROGETTAZIONE: MANDATARIA: **SYSTRA** MANDANTI: **SOTECNI** **RECSOL**

**PROGETTO ESECUTIVO**  
**LINEA FERROVIARIA NAPOLI - BARI, TRATTA NAPOLI-CANCELLO,**  
**IN VARIANTE TRA LE PK 0+000 E PK 15+585, INCLUSE LE OPERE ACCESSORIE,**  
**NELL'AMBITO DEGLI INTERVENTI DI CUI AL D.L. 133/2014, CONVERTITO IN LEGGE 164 / 2014**  
DISEGNO

PROGETTO AMBIENTALE DELLA CANTIERIZZAZIONE  
APPROFONDIMENTI TECNICI SULLA GESTIONE TERRE E ROCCE DA SCAVO AI SENSI DEL DM 161/2012  
PLANIMETRIA DI INDIVIDUAZIONE DELLE WBS, DELLE AREE DI STOCCAGGIO TEMPORANEO E DELLA VIABILITÀ INTERESSATA DALLA MOVIMENTAZIONE TERRE

APPALTATORE		PROGETTAZIONE	
DIRETTORE TECNICO Ing. M. PANISI		DIRETTORE DELLA PROGETTAZIONE Ing. A. CHECCHI	

COMMESSA	LOTTO	FASE	ENTE	TIPO DOC.	OPERA/DISCIPLINA	PROGR.	REV.	SCALA:
IF1M	00	E	ZZ	PE	TA0000	005	A	1:2.000

Rev.	Descrizione	Redatto	Data	Verificato	Data	Approvato	Data	Autorizzato	Data
A	EMISSIONE PER RFI	SMI	10/01/15	CANILE	11/01/15	BONIFAZI	11/01/15		