

LEGENDA SIMBOLOGIA SONDAGGI

- NPT
- CAMPIONE RIMANEGGATO
- CAMPIONE INDISTURBATO
- CAMPIONE LITODE
- ⊠ PROVA DI PERMEABILITA'
- ↕ QUOTA BOCCAFORDO (m s.l.m.)
- ↕ LIVELLO MASSIMO FALLA DA PIEZOMETRO
- ↕ LIVELLO MINIMO FALLA DA PIEZOMETRO

PIEZOMETRO TA:

- ▬ tubo aperto
- ▬ tratto cieco
- ▬ tratto filtrante

LEGENDA LITOLOGICO-STRATIGRAFICA

LINEA LITOLOGICO-STRATIGRAFICHE

- Rv: TERRENO VEGETALE
- R: MATERIALE DI RIPIORTO ANTROPICO
- P: DEPOSITI PIROCLASTICI RIMANEGGATI, SABBIE LIMOSO-ARGILLOSE E/O ARGILLOSO-LIMOSE
- Pa: DEPOSITI PIROCLASTICI DI ETA' RECENTE, SABBIE MEDIO-FINI IN MATRICE LIMOSA, LOCALMENTE CON GHIAIA
- Pb: PIROCLASTICI DI BASE, TURI IN FACIES ONIRICA E POMICIA; SCALDI O FOSSI ADEGANTI
- Ts: TUFO LITODE
- TL: TUFO ALTERATO, STAFFO

SUSCETTIBILITA' ALLA LIQUEFAZIONE



- ZONE SUSCETTIBILI A LIQUEFAZIONE (DA DATI DOWN-HOLE, SPT, CPT)
- ZONE SUSCETTIBILI A LIQUEFAZIONE (DA DATI DOWN-HOLE O DA DATI SPT)

LEGENDA GEOLOGICO - STRATIGRAFICA

- Rv-Rp: TERRENO VEGETALE (Rv) E TERRENO DI RIPIORTO (Rp)
- Di: DEPOSITI PIROCLASTICI RIMANEGGATI, GIUCCINE STORICO E RECENTE, DEPOSITI PIROCLASTICI VULCANO-SIEMMENTI E DEPOSITI FLUVIALI DI ORIGINE CARENATICA E VULCANOCLASTICA, LOCALMENTE SABBIE E LIM-ARGILLOSI
- Po: DEPOSITI PIROCLASTICI DI ETA' RECENTE, GIUCCINE STORICO E RECENTE, DEPOSITI PIROCLASTICI DI VARIA NATURA DI ORIGINE STAGNARIA E VESUVIANA, COSTITUITI DA LAPILLI INDIFFERENZIATI, GHERI, POMICI CHIARI E PALLEGGIOLI
- Ts: ONIRIBRITTE CAMPANA PLEISTOCENE SUPERIORE, TUFO CAMPANO GRIGIO DEL PRIMO PERIODO FLEGREO, DI COLORE GRIGIO-GIALLISTRO (Ts) SONO PRESIDIATI LIVELLI DI TUFO ONIRIBRITTE
- TL: PIROCLASTICI DI BASE PLEISTOCENE SUPERIORE
- Pb: PIROCLASTICI POSTI ALLA BASE DELLA SERIE DELL'ONIRIBRITTE CAMPANA, COSTITUITI DA TURI IN FACIES ONIRICA E POMICIA

ALTRI SIMBOLI

- LIMITE STRATIGRAFICO CERTO
- ?— LIMITE STRATIGRAFICO IPOTIZZATO
- LIVELLETTA DI PROGETTO

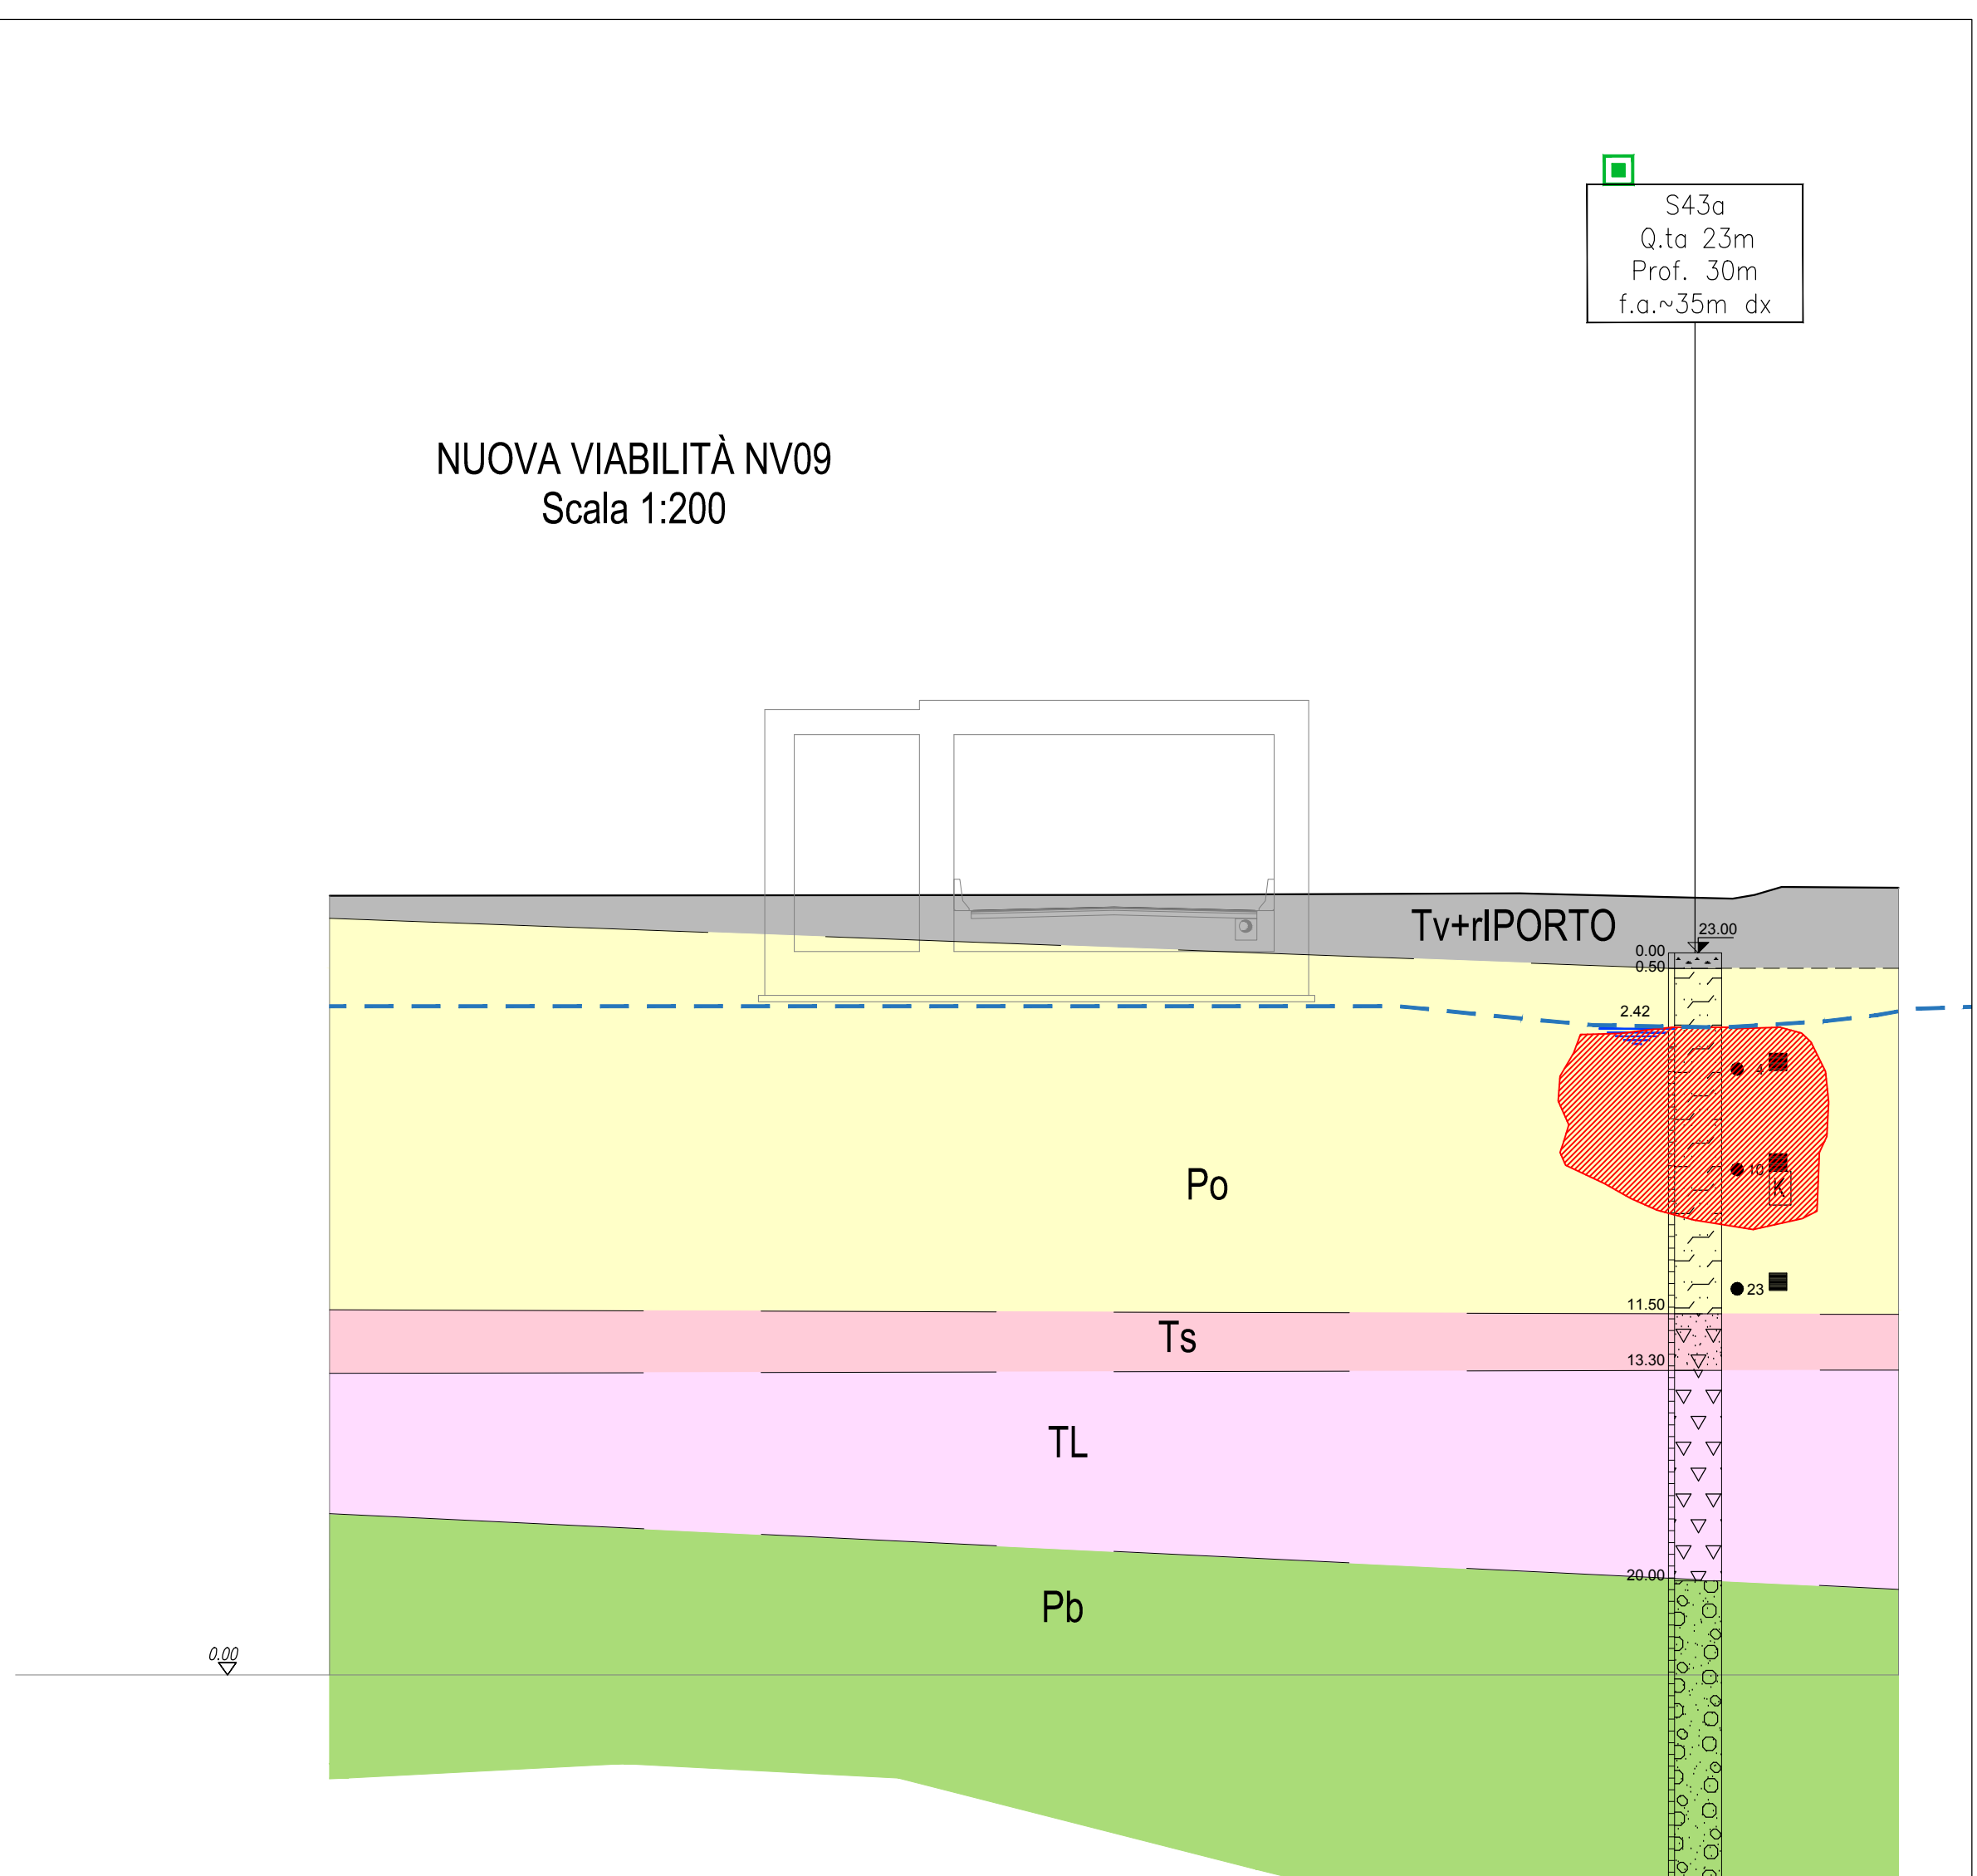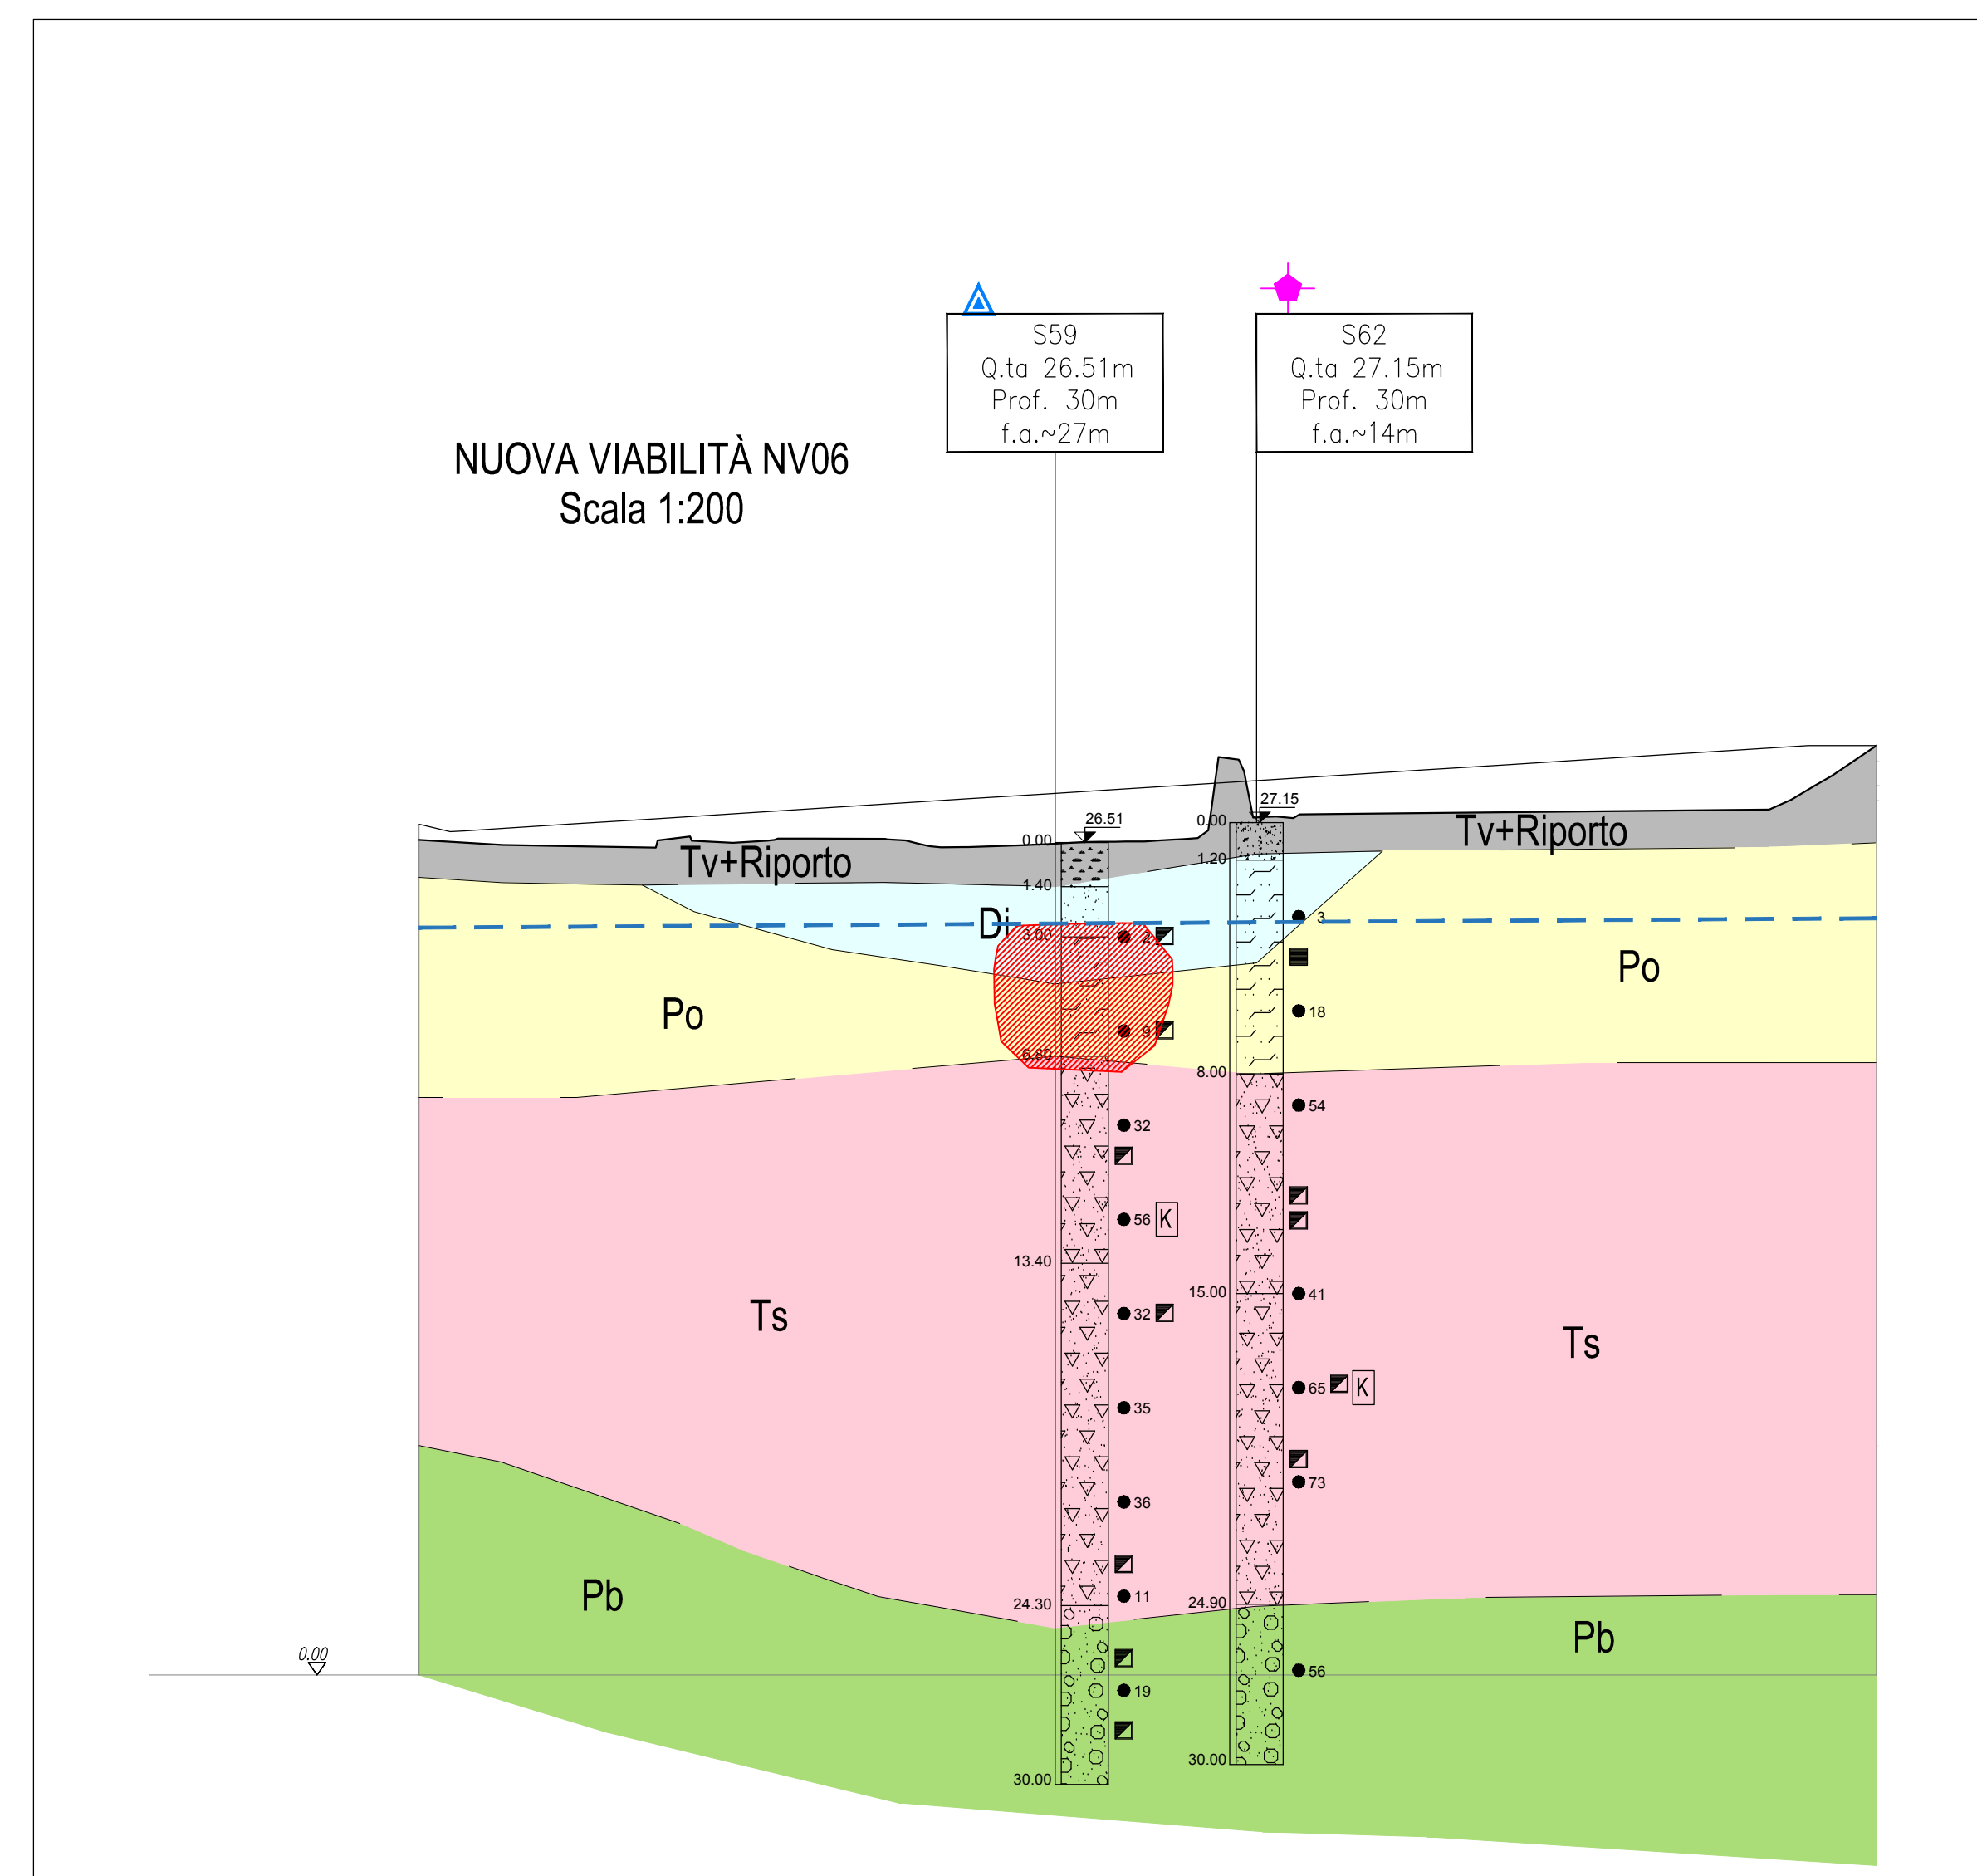

COMMITTENTE: RFI - RETE FERROVIARIA ITALIANA - GRUPPO FERROVIE DELLO STATO ITALIANE

DIREZIONE LAVORI: ITALFERR - GRUPPO FERROVIE DELLO STATO ITALIANE

APPALTATORE: salini impregio, ASTALDI

PROGETTAZIONE: SYSTRA, SOTECNI, ROCKSOIL

PROGETTO ESECUTIVO

LINEA FERROVIARIA NAPOLI - BARI, TRATTA NAPOLI-CANCELLO, IN VARIANTE TRA LE PK 0+000 E PK 15+585, INCLUSE LE OPERE ACCESSORIE, NELL'AMBITO DEGLI INTERVENTI DI CUI AL D.L. 133/2014, CONVERTITO IN LEGGE 164 / 2014

DISEGNO

GEOLOGIA - GEOMORFOLOGIA - IDROGEOLOGIA
SEZIONI GEOLOGICO - STRATIGRAFICHE
NUOVE VIABILITÀ - NV01C - NV01D - NV06 - NV09 - TAV. 5 DI 8

APPALTATORE	PROGETTAZIONE
DIRETTORE TECNICO Ing. M. PANISI	DIRETTORE DELLA PROGETTAZIONE Ing. A. CHECCHI

COMMESSA	LOTTO	FASE	ENTE TIPO DOC.	OPERA/DISCIPLINA	PROGR.	REV.	SCALA:
IF11M	00	E	ZZ	ZZ	GE	001	005 A

Rev.	Descrizione	Redatto	Data	Verificato	Data	Approvato	Data	Autorizzato	Data
A	EMISSIONE	VITELLO	14/01/18	PONNO	15/01/18	MELLOCCHO	15/01/18	PONNO	

FILE STAMPA: ...
FILE DI PIU' PAGINE: ...
FILE STAMPATO: ...
n. Ediz.: ...