


074

KEY-PLAN

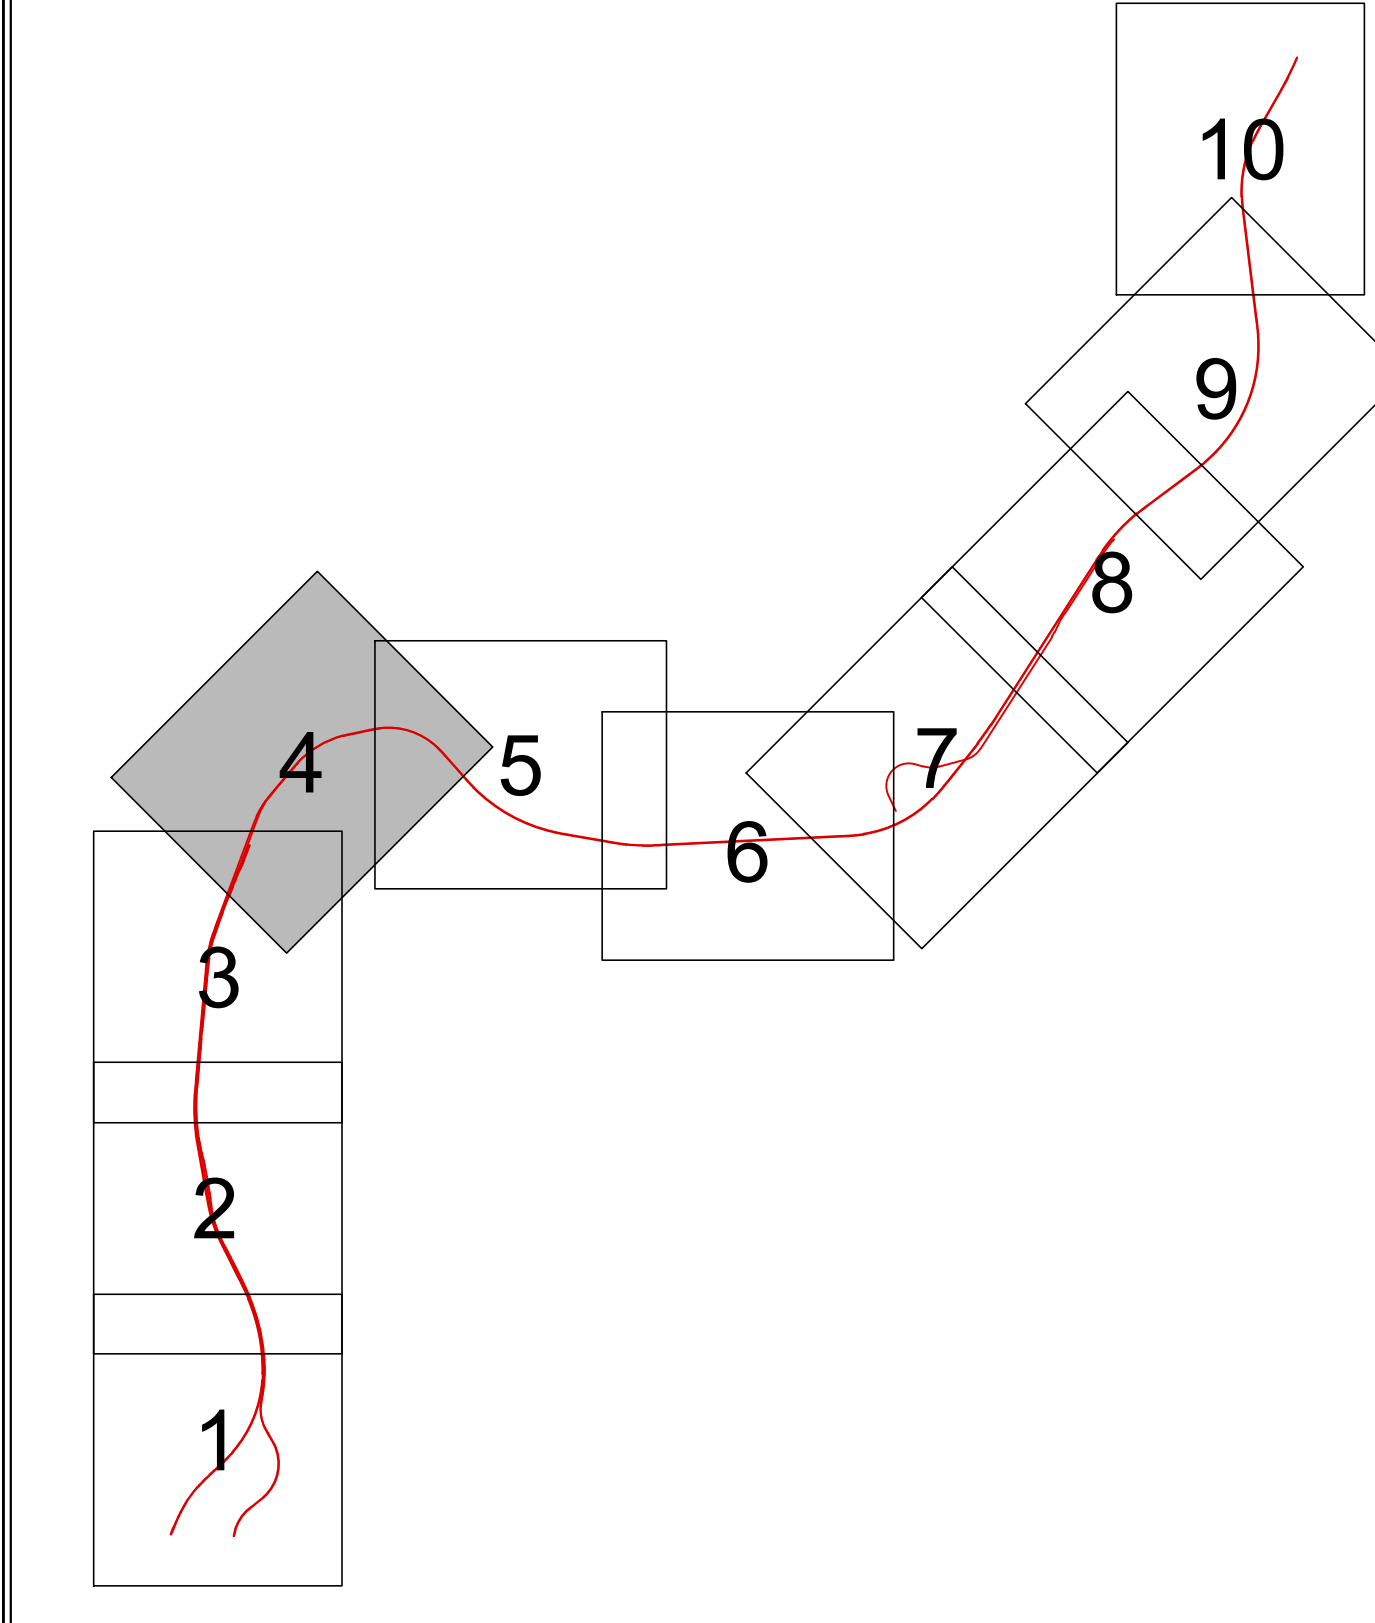

LEGENDA

- INDAGINI GEOGNOSTICHE PREGRESSE**
- SONDAGGIO A CAROTAGGIO CONTINUO (6-BH44: DEL 1996)
 - SONDAGGIO A CAROTAGGIO CONTINUO (7-BH44a: DEL 1997)
 - SONDAGGIO A CAROTAGGIO CONTINUO (BH01 - Afragola: DEL 2004)
 - PROVA PENETROMETRICA STATICA CPT DEL 1996-1997
- INDAGINI GEOGNOSTICHE ANNO 2004 - P.P.**
- SONDAGGIO
 - ▲ CPT
- INDAGINI GEOGNOSTICHE ANNO 2009 - P.P.**
- SONDAGGIO A CAROTAGGIO CONTINUO CON PIEZOMETRO A TUBO APERTO
- INDAGINI GEOGNOSTICHE ANNO 2013 - P.D. 1a fase**
- SONDAGGIO A CAROTAGGIO CONTINUO CON PIEZOMETRO A TUBO APERTO
 - SONDAGGIO A CAROTAGGIO CONTINUO CON TUBO PER PROVA DOWN-HOLE
- INDAGINI GEOGNOSTICHE ANNO 2014 - P.D. 2a fase**
- SONDAGGIO A CAROTAGGIO CONTINUO CON PIEZOMETRO A TUBO APERTO
 - SONDAGGIO A CAROTAGGIO CONTINUO CON TUBO PER PROVA DOWN-HOLE
- INDAGINI GEOGNOSTICHE ANNO 2014 - P.D. 3a fase**
- SONDAGGIO A CAROTAGGIO CONTINUO
 - SONDAGGIO A CAROTAGGIO CONTINUO CON PIEZOMETRO A TUBO APERTO
 - SONDAGGIO A CAROTAGGIO CONTINUO CON TUBO PER PROVA DOWN-HOLE
- INDAGINI GEOGNOSTICHE ANNO 2014 - P.D. 4a fase**
- SONDAGGIO A CAROTAGGIO CONTINUO CON PIEZOMETRO A TUBO APERTO
 - SONDAGGIO A CAROTAGGIO CONTINUO CON TUBO PER PROVA DOWN-HOLE
- INDAGINI GEOGNOSTICHE ANNO 2015 - P.D. 4a fase**
- SONDAGGIO A CAROTAGGIO CONTINUO CON PIEZOMETRO A TUBO APERTO
 - SONDAGGIO A CAROTAGGIO CONTINUO CON TUBO PER PROVA DOWN-HOLE
- POZZETTI ESPLORATIVI**
- POZZETTI ESPLORATIVI
- INDAGINI GEOGNOSTICHE ANNO 2015 - P.D. 5a fase**
- SONDAGGIO A CAROTAGGIO CONTINUO
- INDAGINI GEOGNOSTICHE INTEGRATIVE P.E. ANNO 2018**
- PROVA PENETROMETRICA STATICA CON PUNTA PIEZOMETRICA CPT
 - SONDAGGIO CON PIEZOMETRO A TUBO APERTO
 - SONDAGGIO A CAROTAGGIO CONTINUO
 - SONDAGGIO A CAROTAGGIO CONTINUO CON TUBO PER PROVA DOWN-HOLE
 - POZZETTI ESPLORATIVI

COMMITTENTE:  **RFI**
 RESE FERROVIARIA ITALIANA
 GRUPPO FERROVIE DELLO STATO ITALIANE

DIREZIONE LAVORI:  **ITALFERR**
 GRUPPO FERROVIE DELLO STATO ITALIANE

APPALTATORE:  **salini impreglio**  **ASTALDI**

PROGETTAZIONE:  **SYSTRA**  **SOTECNI**  **ROCKSOIL**

PROGETTO ESECUTIVO

LINEA FERROVIARIA NAPOLI - BARI, TRATTA NAPOLI-CANCELLO, IN VARIANTE TRA LE PK 0+000 E PK 15+685, INCLUSE LE OPERE ACCESSORIE, NELL'AMBITO DEGLI INTERVENTI DI CUI AL D.L. 133/2014, CONVERTITO IN LEGGE 164 / 2014

DISEGNO
 GEOLOGIA - GEOMORFOLOGIA - IDROGEOLOGIA
 PLANIMETRIA INDAGINI GEOGNOSTICHE INTEGRATIVE
 TAV. 4/10

APPALTATORE	PROGETTAZIONE
DIRETTORE TECNICO Ing. M. PANISI	DIRETTORE DELLA PROGETTAZIONE Ing. A. CHEDDI

COMMESSA LOTTO FASE ENTE TIPO DOC. OPERA/DISCIPLINA PROG. REV. SCALA:

IF1M 00 E ZZ P6 GE0001 004 B 1:2.000

Rev.	Descrizione	Redatto	Data	Verificato	Data	Approvato	Data	Autorizzato	Data
A	EMISSIONE	VITELLO	23/01/18	PERINO	26/01/18	RELUCCIO	30/01/18	PERINO	
B	REVISIONE GENERALE	VITELLO	14/01/18	PERINO	15/01/18	RELUCCIO	16/01/18		

F:\k\IF1M.00.E.ZZ.PE.GE.00.1.004-B.DWG n. Esab.