




OPERE A PROGETTO: IN06 PROTEZIONE ACQUEDOTTO SÉRINO

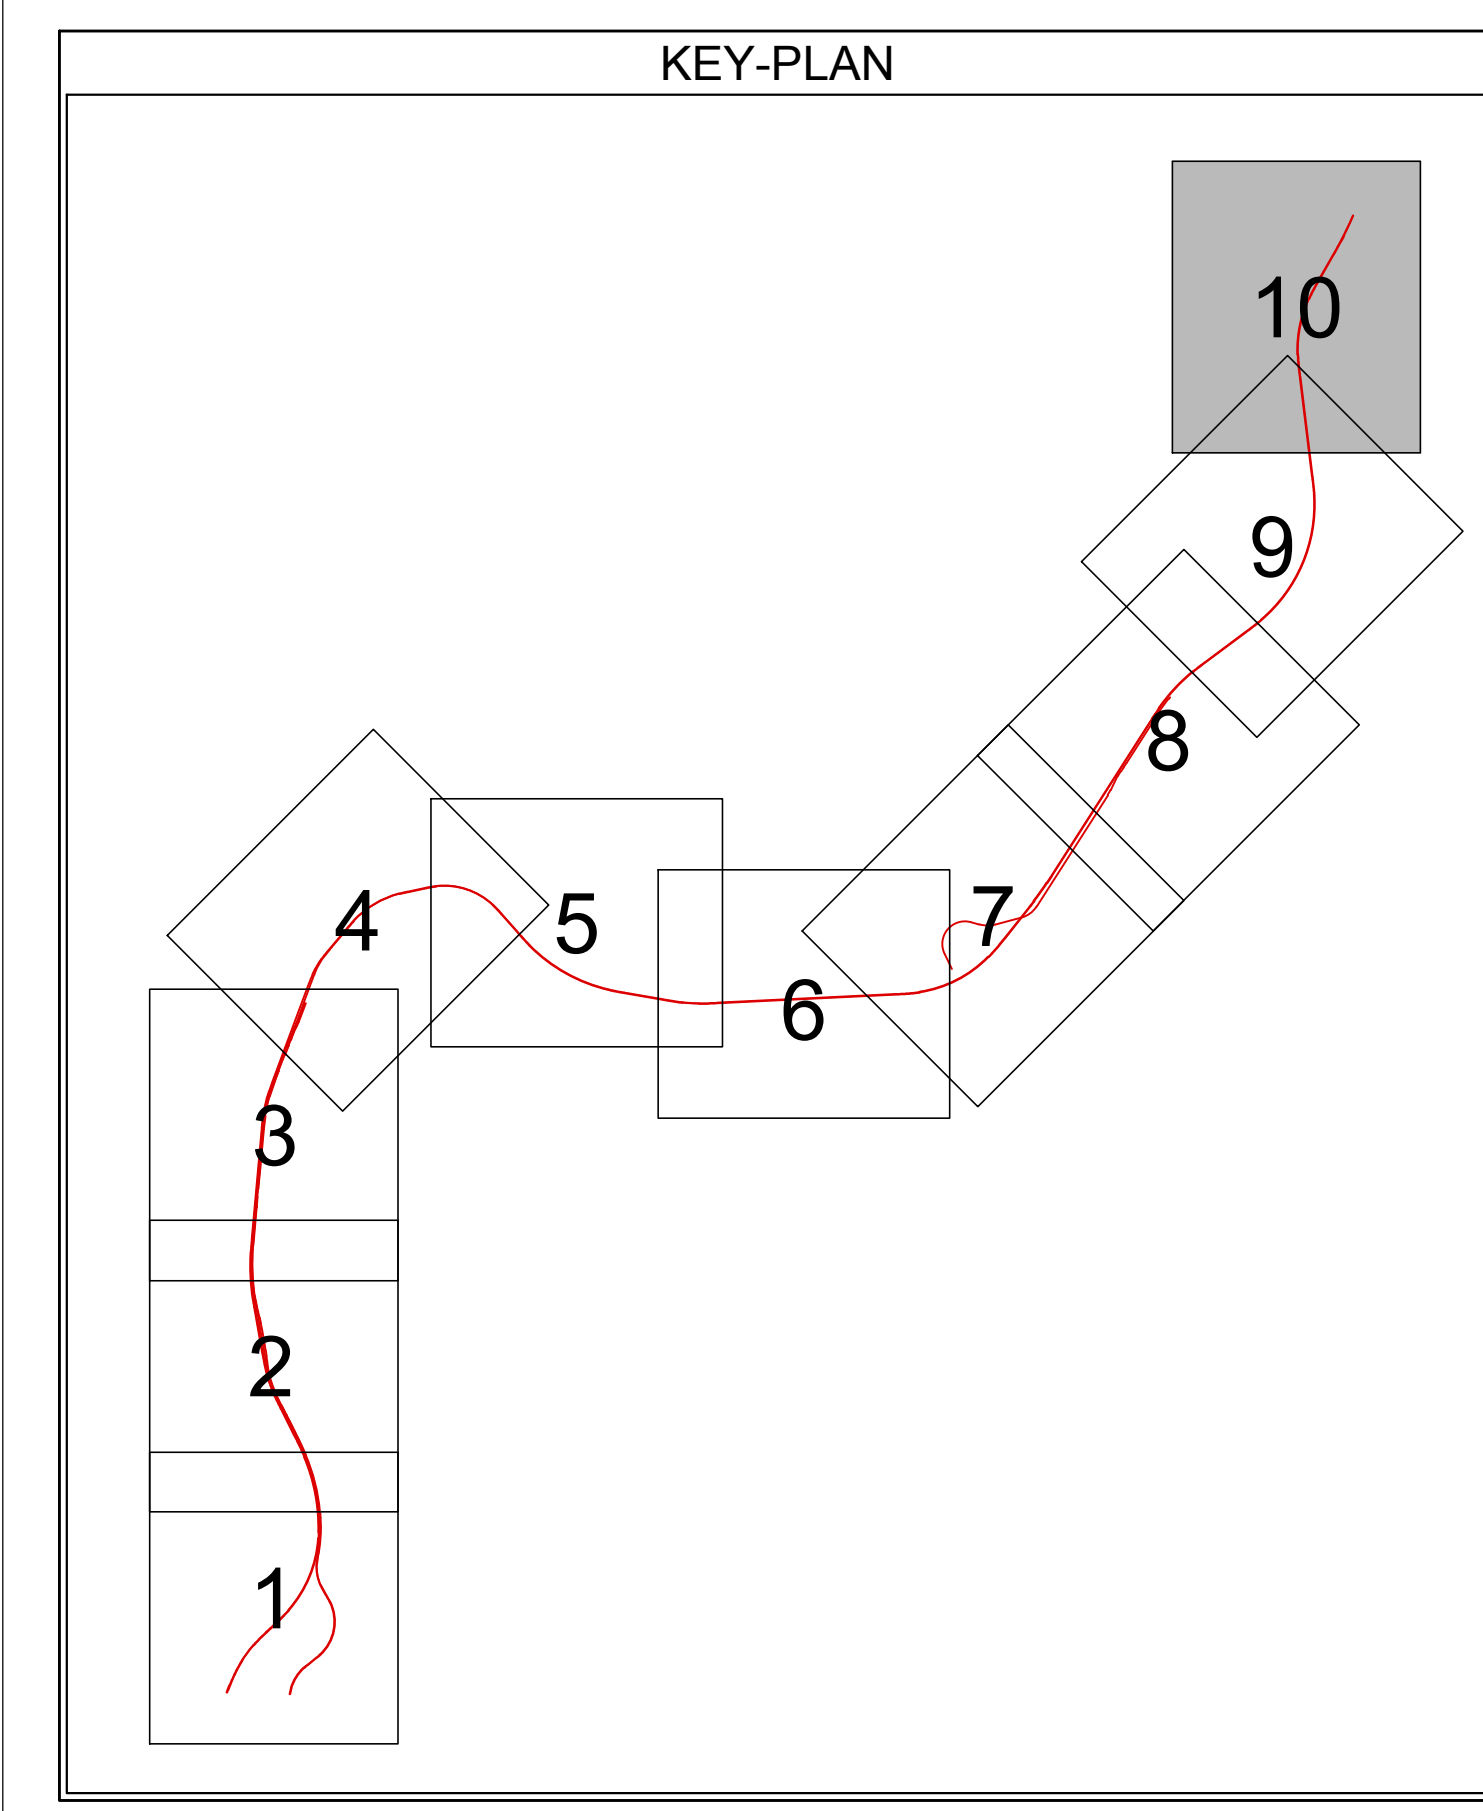

- LEGENDA**
- INDAGINI GEOGNOSTICHE PREGRESSE
 - SONDAGGIO A CAROTAGGIO CONTINUO (6-BH44: DEL 1996)
 - SONDAGGIO A CAROTAGGIO CONTINUO (7-BH449a: DEL 1997)
 - SONDAGGIO A CAROTAGGIO CONTINUO (BH01 - Afragola: DEL 2004)
 - PROVA PIENOMETRICA STATICA CPT DEL 1996-1997
 - INDAGINI GEOGNOSTICHE ANNO 2004 - P.P.
 - SONDAGGIO
 - ▲ CPT
 - INDAGINI GEOGNOSTICHE ANNO 2009 - P.P.
 - SONDAGGIO A CAROTAGGIO CONTINUO CON PIEZOMETRO A TUBO APERTO
 - INDAGINI GEOGNOSTICHE ANNO 2013 - P.D. 1a fase
 - SONDAGGIO A CAROTAGGIO CONTINUO CON PIEZOMETRO A TUBO APERTO
 - SONDAGGIO A CAROTAGGIO CONTINUO CON TUBO PER PROVA DOWN-HOLE
 - INDAGINI GEOGNOSTICHE ANNO 2014 - P.D. 2a fase
 - SONDAGGIO A CAROTAGGIO CONTINUO CON PIEZOMETRO A TUBO APERTO
 - SONDAGGIO A CAROTAGGIO CONTINUO CON TUBO PER PROVA DOWN-HOLE
 - INDAGINI GEOGNOSTICHE ANNO 2014 - P.D. 3a fase
 - SONDAGGIO A CAROTAGGIO CONTINUO CON PIEZOMETRO A TUBO APERTO
 - SONDAGGIO A CAROTAGGIO CONTINUO CON TUBO PER PROVA DOWN-HOLE
 - INDAGINI GEOGNOSTICHE ANNO 2015 - P.D. 4a fase
 - SONDAGGIO A CAROTAGGIO CONTINUO CON PIEZOMETRO A TUBO APERTO
 - SONDAGGIO A CAROTAGGIO CONTINUO CON TUBO PER PROVA DOWN-HOLE
 - INDAGINI GEOGNOSTICHE ANNO 2015 - P.D. 5a fase
 - SONDAGGIO A CAROTAGGIO CONTINUO
 - INDAGINI GEOGNOSTICHE INTEGRATIVE P.E. ANNO 2018
 - PROVA PIENOMETRICA STATICA CON PUNTA PIEZOMETRICA CPT
 - SONDAGGIO CON PIEZOMETRO A TUBO APERTO
 - SONDAGGIO A CAROTAGGIO CONTINUO
 - SONDAGGIO A CAROTAGGIO CONTINUO CON TUBO PER PROVA DOWN-HOLE
 - POZZETTI ESPLORATIVI

COMMITTENTE: **RFI** - Rete Ferroviaria Italiana - Gruppo Ferrovie dello Stato Italiane

DIREZIONE LAVORI: **ITALFERR** - Gruppo Ferrovie dello Stato Italiane

APPALTATORE: **salini impregio** / **ASTALDI**

PROGETTAZIONE: **SYSTRA** / **SOTECNI** / **ROKSOIL**

PROGETTO ESECUTIVO

LINEA FERROVIARIA NAPOLI - BARI, TRATTA NAPOLI-CANCELLO, IN VARIANTE TRA LE PK 0+000 E PK 15+685, INCLUSE LE OPERE ACCESSORIE, NELL'AMBITO DEGLI INTERVENTI DI CUI AL D.L. 133/2014, CONVERTITO IN LEGGE 164 / 2014

DISEGNO: GEOLOGIA - GEOMORFOLOGIA - IDROGEOLOGIA
PLANIMETRIA INDAGINI GEOGNOSTICHE INTEGRATIVE
TAV. 10/10

APPALTATORE	PROGETTAZIONE
DIRETTORE TECNICO Ing. M. PANISI	DIRETTORE DELLA PROGETTAZIONE Ing. A. CHEDDI

COMMESSA: I F 1 M 0 0 E Z Z P 6 G E 0 0 1 0 1 0 B

SCALA: 1:2.000

Rev.	Descrizione	Redatto	Data	Verificato	Data	Approvato	Data	Autorizzato	Data
A	EMISSIONE	VITELLO	23/01/18	PERINO	26/01/18	RELLUCCHIO	30/01/18	PERINO	
B	REVISIONE GENERALE	VITELLO	14/01/18	PERINO	15/01/18	RELLUCCHIO	16/01/18		

F:\k\I\1\0.0.E.ZZ.PE.GE.00.1.010-B.DWG