SCHEMA A BLOCCHI QUADRI

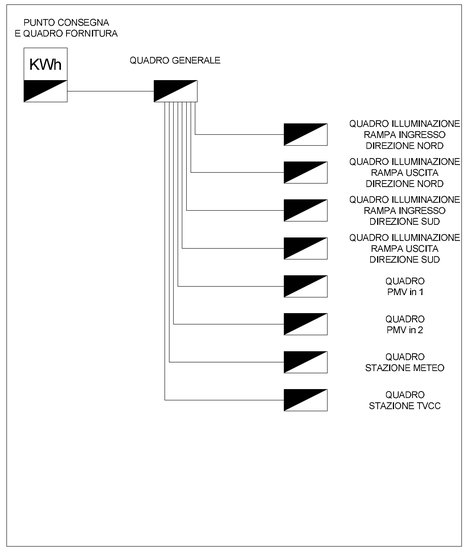

SCHEMA PRINCIPIO QUADRO GENERALE

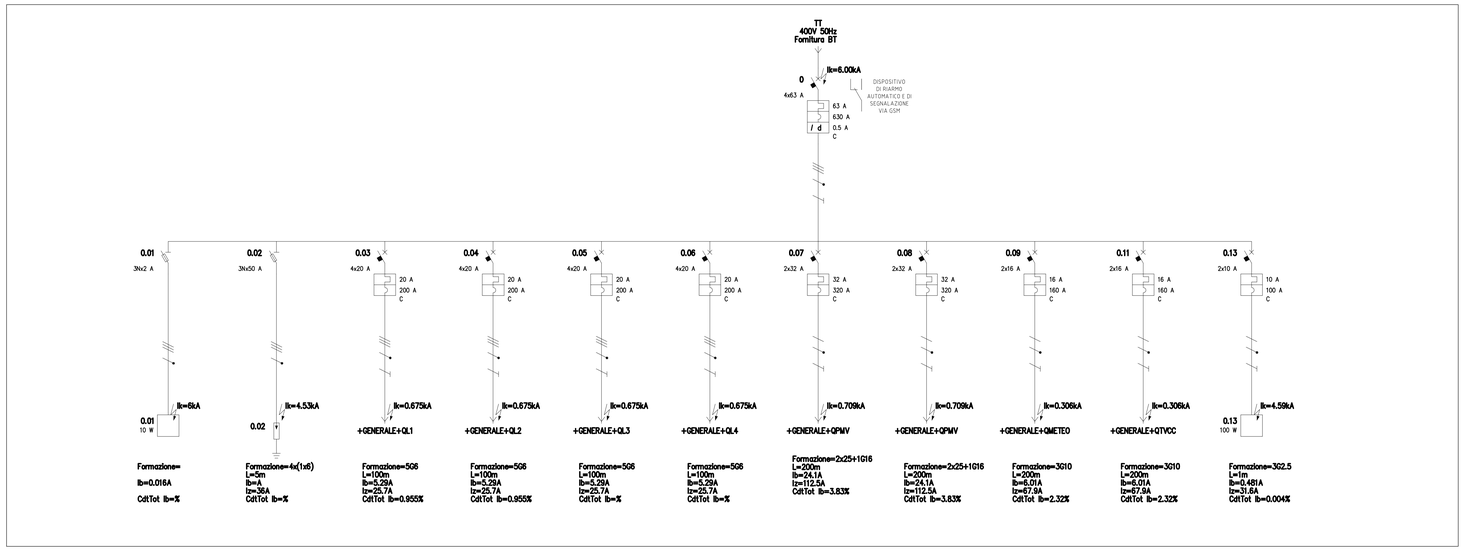

SHELTER PER ALLOGGIAMENTO QUADRO GENERALE ED APPARATI TLC AUTOSTRADE

VISTE FRONTALE E LATERALE

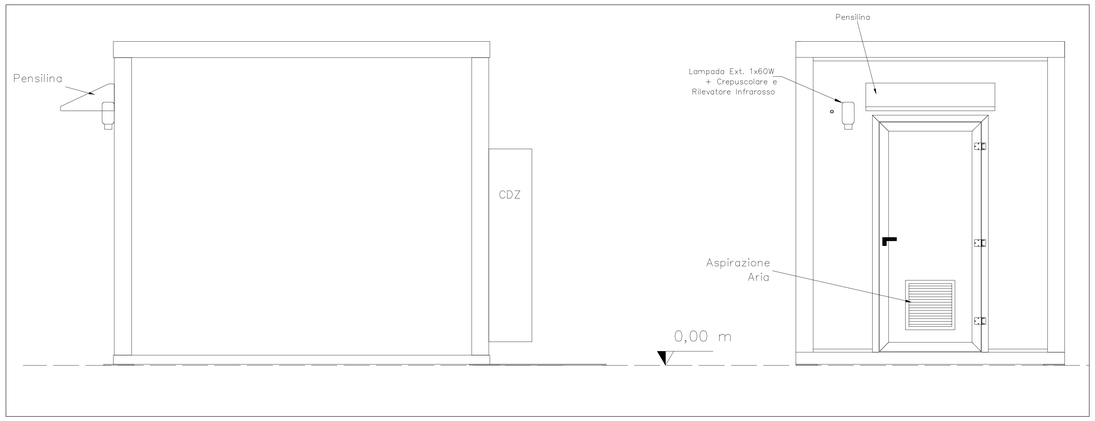

PIANTA

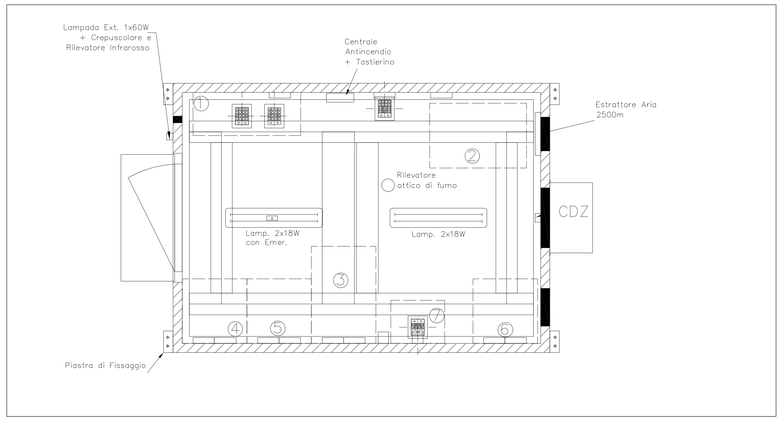

LEGENDA

1. Quadro Shelter "QS" (Tipo) - Accesso Frontale
2. UPS
3. Rack QUAID-CCTV-RT - Accesso Frontale
4. Rack QPMV-INFO - Accesso Frontale
5. Rack QPMV-LCS - Accesso Frontale
6. Rack QTLC - Accesso Frontale
7. Rack di contenimento permutatore TLC

SEZIONI

SEZ. B–B

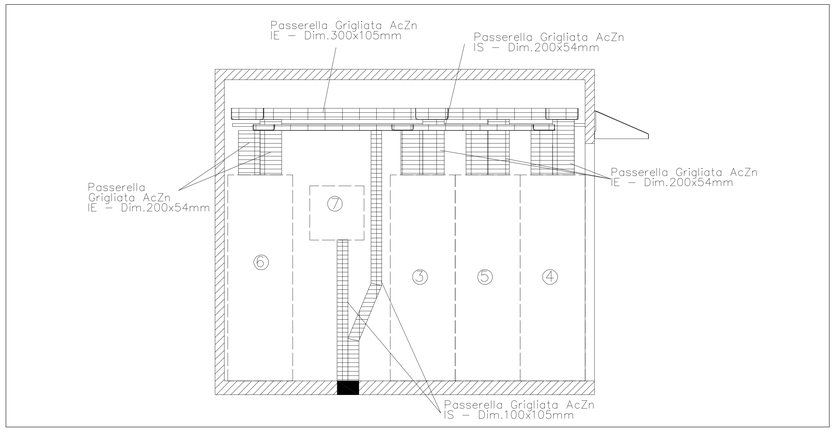

SEZ. C–C

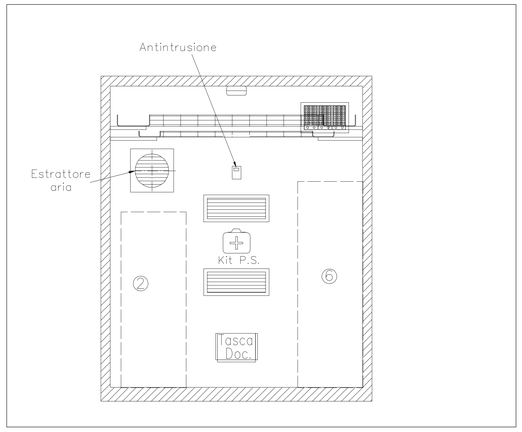

FRONTE QUADRO GENERALE DA INSTALLARE NELLO SHELTER

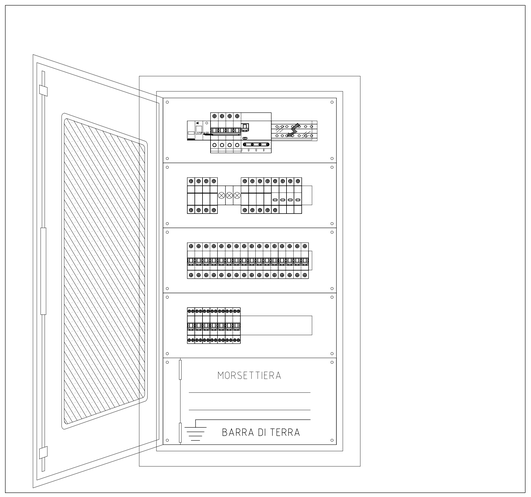

Società Autostrada Tirrenica p.A.
GRUPPO AUTOSTRADE PER L'ITALIA S.p.A.

AUTOSTRADA (A12) : ROSIGNANO – CIVITAVECCHIA
LOTTO 5B
TRATTO: FONTEBLANDA–ANSEDONIA

PROGETTO DEFINITIVO

INFRASTRUTTURA STRATEGICA DI PREMINENTE INTERESSE NAZIONALE LE CUI PROCEDURE DI APPROVAZIONE SONO REGOLATE DALL' ART. 161 DEL D.LGS. 163/2006

AU – CORPO AUTOSTRADALE

IMPIANTI ELETTROMECCANICI

SHELTER QUADRI ELETTRICI DI COMANDO E PROTEZIONE UTENZE AUTOSTRADALI

IL RESPONSABILE PROGETTAZIONE SPECIALISTICA	IL RESPONSABILE INTEGRAZIONE PRESTAZIONI SPECIALISTICHE	IL DIRETTORE TECNICO
Ing. Luigi Schiavetta Ord. Ingg. Pavia N. 1272 RESPONSABILE UFFICIO IMP	Ing. Alessandro Alfi Ord. Ingg. Milano N. 20015 COORDINATORE GENERALE APS	Ing. Maurizio Torresi Ord. Ingg. Milano N. 16492 RESPONSABILE DIREZIONE SVILUPPO INFRASTRUTTURE

RIFERIMENTO ELABORATO	DIRETTORIO			FILE				DATA:	REVISIONE n.	REVISIONE data
–	codice commessa	X-Prog.	unità'	n. progressivo				FEBBRAIO 2011		
–	1 2 1 2 1 4 0 2	I	M	P	0	2	3	SCALA:		

spea autostrade ingegneria europea	ELABORAZIONE GRAFICA A CURA DI :	p.i.e. Flavio Oldani
	ELABORAZIONE PROGETTUALE A CURA DI :	p.i.e. Flavio Oldani
CONSULENZA A CURA DI :	IL RESPONSABILE UFFICIO/UNITA'	Ing. Luigi Schiavetta Ord. Ingg. Pavia N. 1272

RESPONSABILE DI COMMESSA	VISTO DEL COMMITTENTE	VISTO DEL CONCEDENTE
Ing. Giambattista Brancaccio Ord. Ingg. Roma N. 15710 COORDINATORE OPERATIVO DI PROGETTO	SAT	

IL PRESENTE DOCUMENTO NON POTRA' ESSERE COPIATO, RIPRODOTTO O ALTRIMENTI PUBBLICATO, IN TUTTO O IN PARTE, SENZA IL CONSENSO SCRITTO DELLA SOC. AUTOSTRADE PER L'ITALIA S.P.A.. OGNI UTILIZZO NON AUTORIZZATO SARA' PERSEGUITO A NORMA DI LEGGE.
THIS DOCUMENT MAY NOT BE COPIED, REPRODUCED OR PUBLISHED, EITHER IN PART OR IN ITS ENTIRETY, WITHOUT THE WRITTEN PERMISSION OF SOC. AUTOSTRADE PER L'ITALIA S.P.A.. UNAUTHORIZED USE WILL BE PROSECUTED BY LAW.