


KEY-PLAN

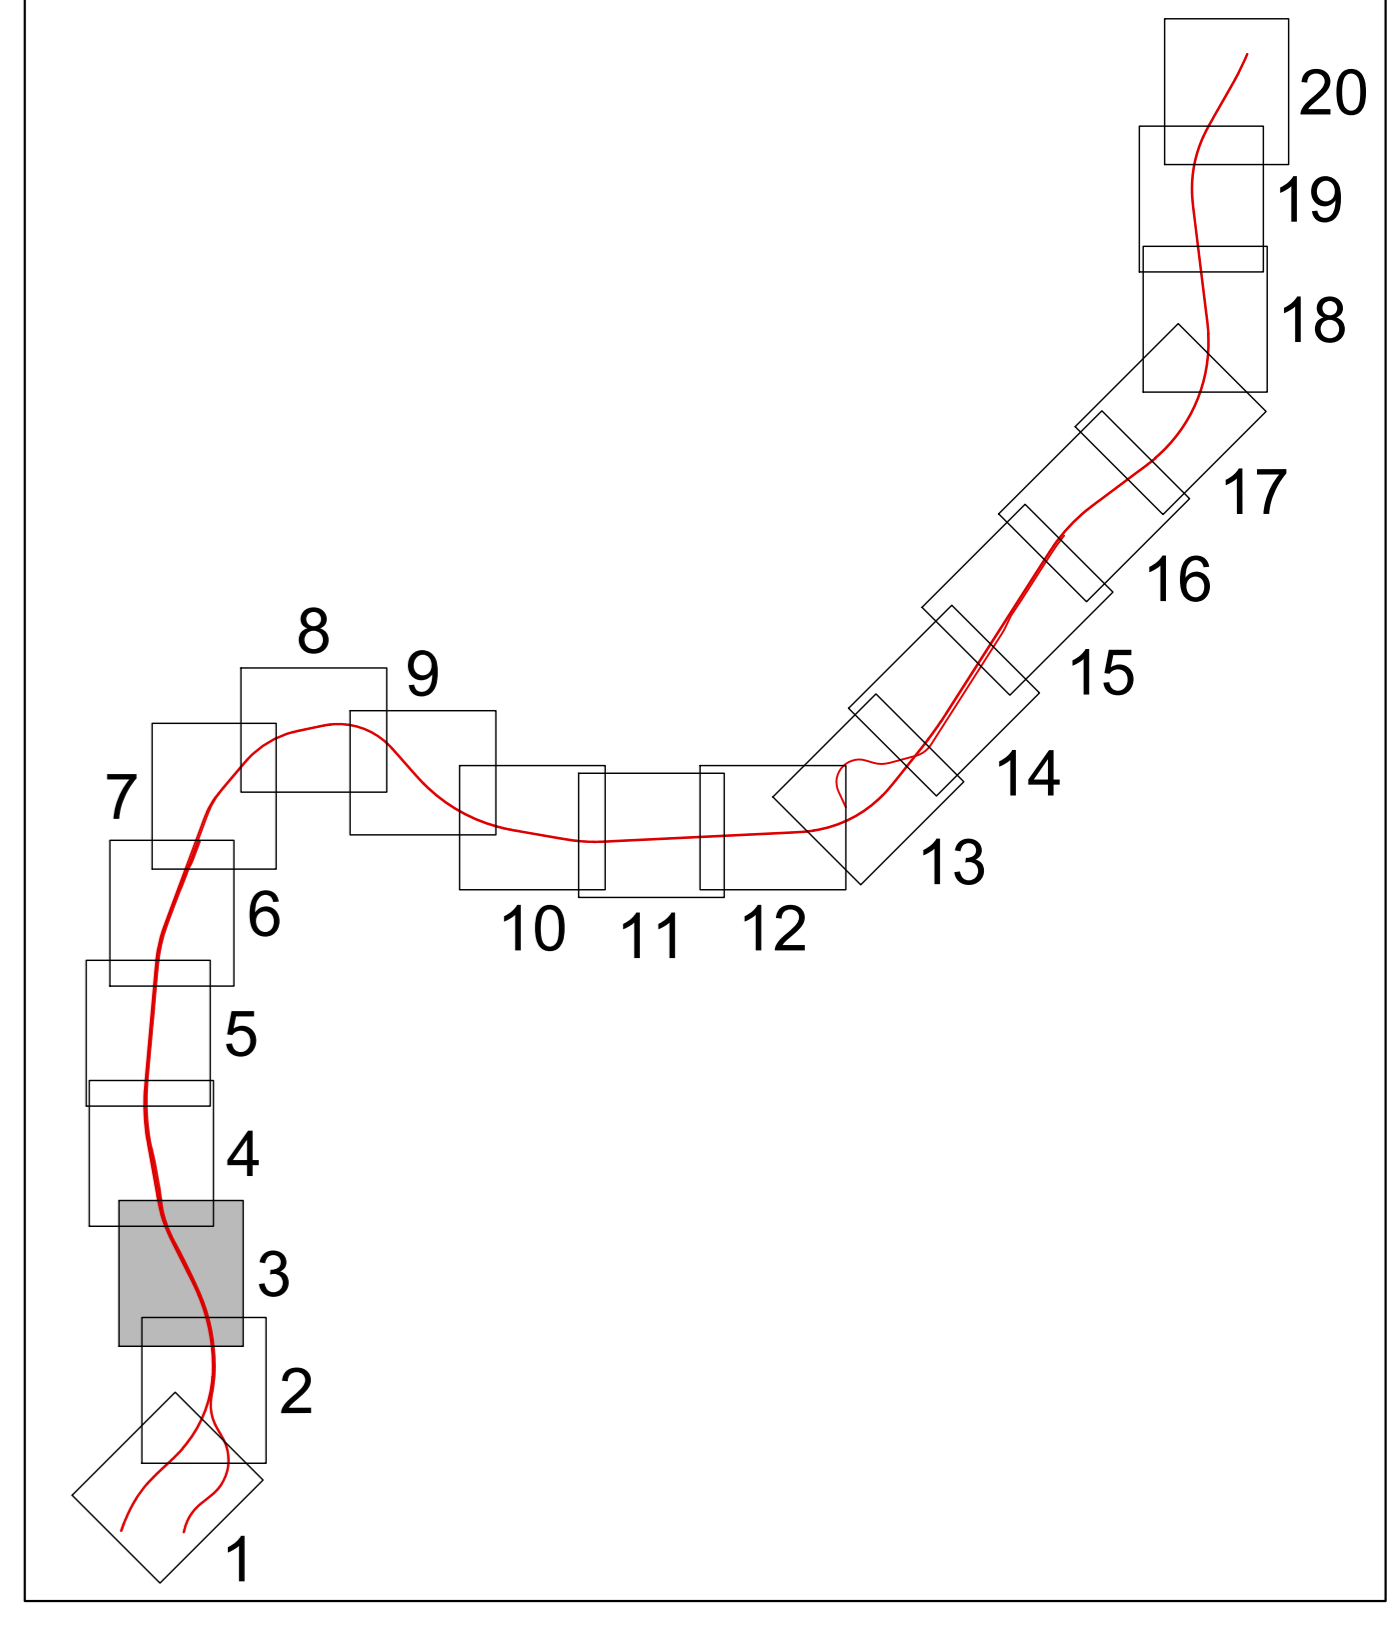

SMALTIMENTO GA01			
CODICE	Pk Inizio	Pk Fine	Smaltimento
C01	0+550.00	1+044.02	canaletta raccolta acque
C02	2+860.00	1+044.02	canaletta raccolta acque

- CANALETTA DIETRO BA
- FOSSO DI GUARDIA
- CANALETTA O TUBO SOTTO MARCIAPIEDE
- FOSSO DISPERDENTE
- CANALETTA SOTTO GALLERIA
- DOCCIONI AD OGNI PILA CON Ø315
- TUBAZIONE Ø315
- TUBAZIONE Ø400
- TUBAZIONE Ø500

COMMITTENTE: RFI - RETE FERROVIARIA ITALIANA - GRUPPO FERROVIE DELLO STATO ITALIANO

DIREZIONE LAVORI: ITALFER - GRUPPO FERROVIE DELLO STATO ITALIANO

APPALTATORE: salini impregilo ASTALDI

PROGETTAZIONE: SYSTRA SOTECNI rocksoil

PROGETTO ESECUTIVO
LINEA FERROVIARIA NAPOLI - BARI, TRATTA NAPOLI-CANCELLO, IN VARIANTE TRA LE PK 0+000 E PK 15+585, INCLUSE LE OPERE ACCESSORIE, NELL'AMBITO DEGLI INTERVENTI DI CUI AL D.L. 133/2014, CONVERTITO IN LEGGE 164 / 2014

IDROLOGIA E IDRAULICA
GENERALE
Planimetria drenaggio di piattaforma ferroviaria - Tav. 3

APPALTATORE	PROGETTAZIONE
DIRETTORE TECNICO Ing. M. PANISI	DIRETTORE DELLA PROGETTAZIONE Ing. A. CHECCHI

COMMESSA	LOTTO	FASE	ENTE TIPO DOC.	OPERA/DISCIPLINA	PROGR.	REV.	SCALA:
I F 1 M	0 0	E	Z Z	P 7	1 0 0 0 0 2	0 0 3 B	1:1.000

Rev.	Descrizione	Redatto	Data	Verificato	Data	Approvato	Data	Autorezzato	Data
A	EMMISSIONE	FRANCHINI	10/09/2018	CERARDI	10/09/2018	PAZZA	10/09/2018	LACRO	
B	EMMISSIONE PER REV	FRANCHINI	10/09/18	CERARDI	11/09/18	PAZZA	11/09/18		

