


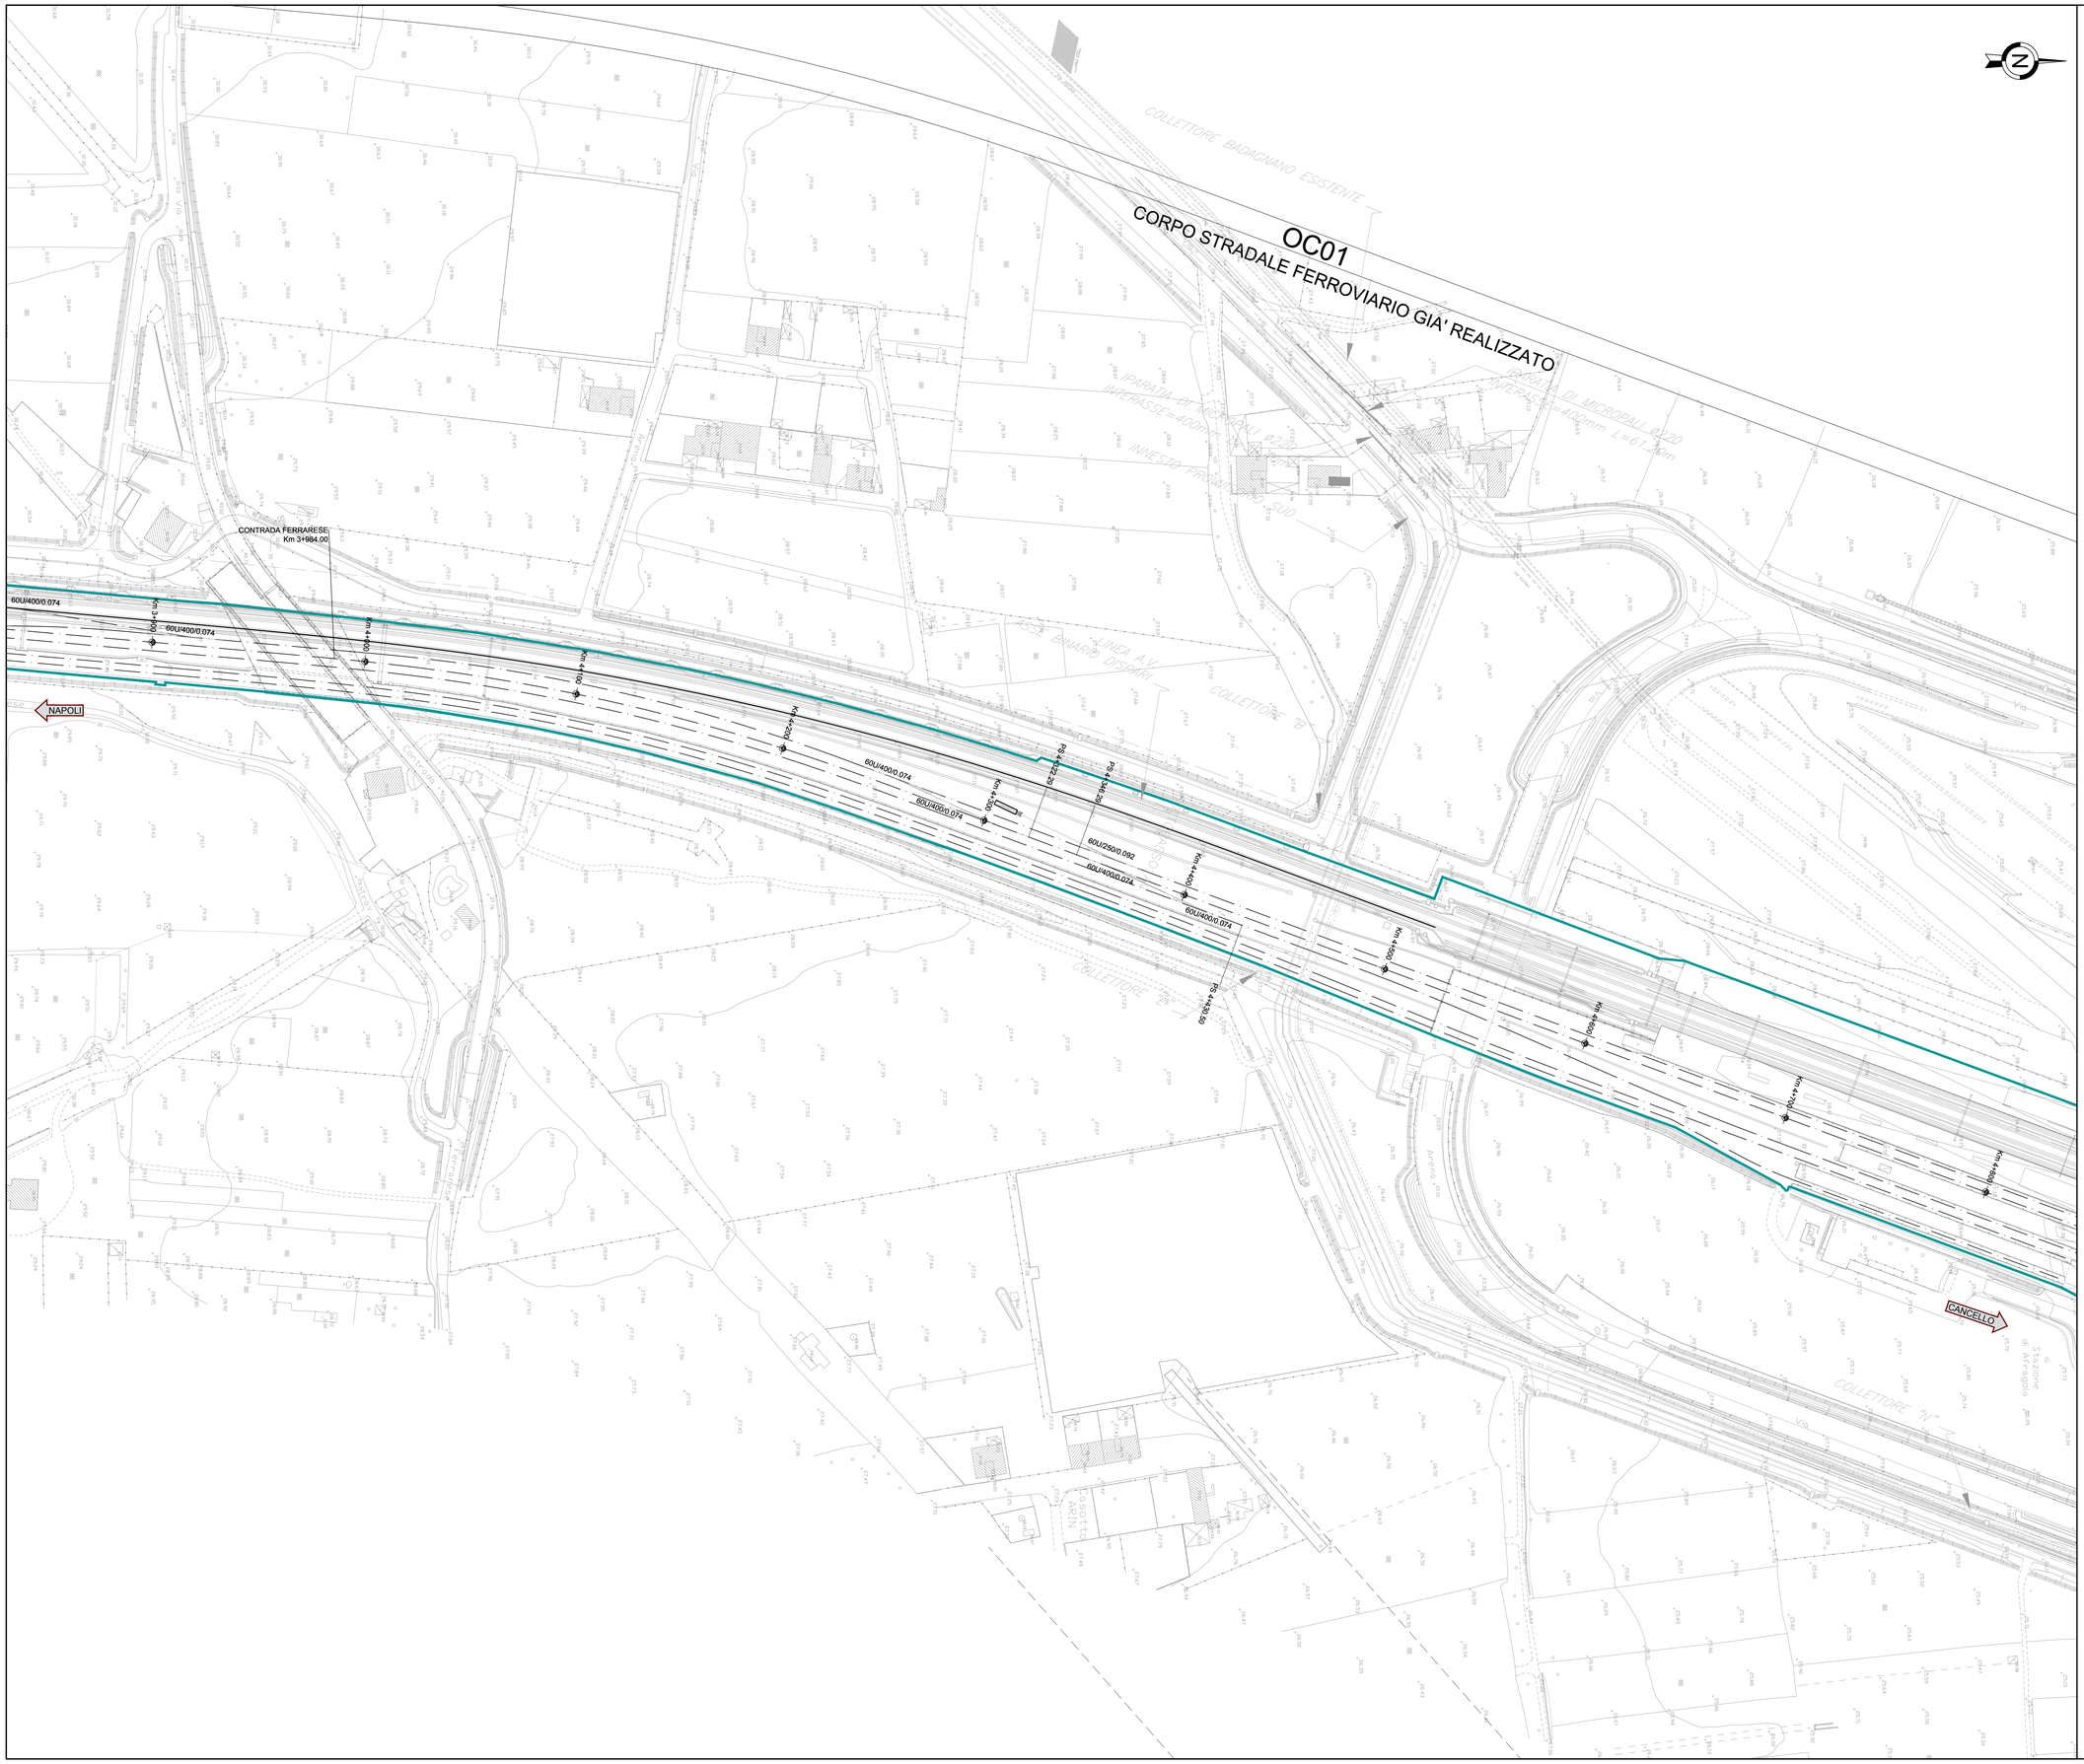


CANALETTA DIETRO BA
FOSSO DI GUARDIA
CANALETTA O TUBO SOTTO MARCIAPIEDE
FOSSO DISPERDENTE
CANALETTA SOTTO GALLERIA
DOCCIONI AD OGNI PILA CON Ø315
TUBAZIONE Ø315
TUBAZIONE Ø400
TUBAZIONE Ø500

COMMITTENTE: RFI RETE FERROVIARIA ITALIANA – GRUPPO FERROVIE DELLO STATO ITALIANE

DIREZIONE LAVORI: ITALFERR – GRUPPO FERROVIE DELLO STATO ITALIANE

**APPALTATORE:** MANDATARIA: salini impregilo — MANDANTE: ASTALDI

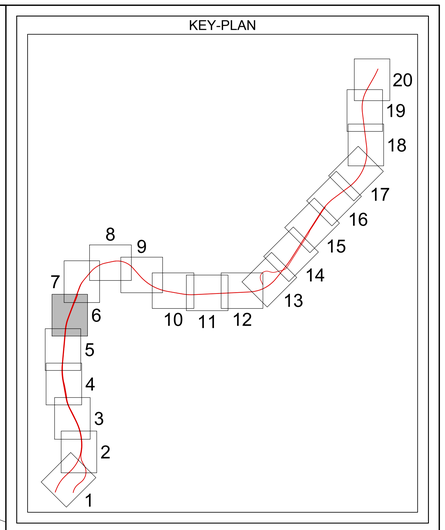**PROGETTAZIONE:** MANDATARIA: SYSTRA — MANDANTI: SOTECNI SYSTRA GROUP; ROCKSOIL S.p.A. GEOLOGIA E ASSISTENZA TECNICA

**PROGETTO ESECUTIVO**

# LINEA FERROVIARIA NAPOLI - BARI, TRATTA NAPOLI-CANCELLO,

**IN VARIANTE TRA LE PK 0+000 E PK 15+585, INCLUSE LE OPERE ACCESSORIE,**

**NELL'AMBITO DEGLI INTERVENTI DI CUI AL D.L. 133/2014, CONVERTITO IN LEGGE 164 / 2014**

IDROLOGIA E IDRAULICA
GENERALE
Planimetria drenaggio di piattaforma ferroviaria - Tav. 6

| APPALTATORE | PROGETTAZIONE | |
|---|---|---|
| DIRETTORE TECNICO<br>Ing. M. PANISI | DIRETTORE DELLA PROGETTAZIONE<br>Ing. A. CHECCHI | |

| COMMESSA | LOTTO | FASE | ENTE | TIPO DOC. | OPERA/DISCIPLINA | PROGR. | REV. | SCALA: |
|---|---|---|---|---|---|---|---|---|
| I F 1 M | 0 0 | E | Z Z | P 7 | I D 0 0 0 2 | 0 0 6 | B | 1:1.000 |

| Rev. | Descrizione | Redatto | Data | Verificato | Data | Approvato | Data | Autorizzato Data |
|---|---|---|---|---|---|---|---|---|
| A | EMISSIONE | FRANCHINI | 14/06/2018 | CERALDO | 15/06/2018 | PIAZZA | 15/06/2018 | LACOPO |
| B | EMISSIONE PER RDV | FRANCHINI | 10/09/18 | CERALDO | 11/09/18 | PIAZZA | 11/09/18 | 12/09/18 |

File:IF1M.0.0.E.ZZ.P7.ID.00.0.2.006.B.DWG — n. Elab.: