


KEY-PLAN

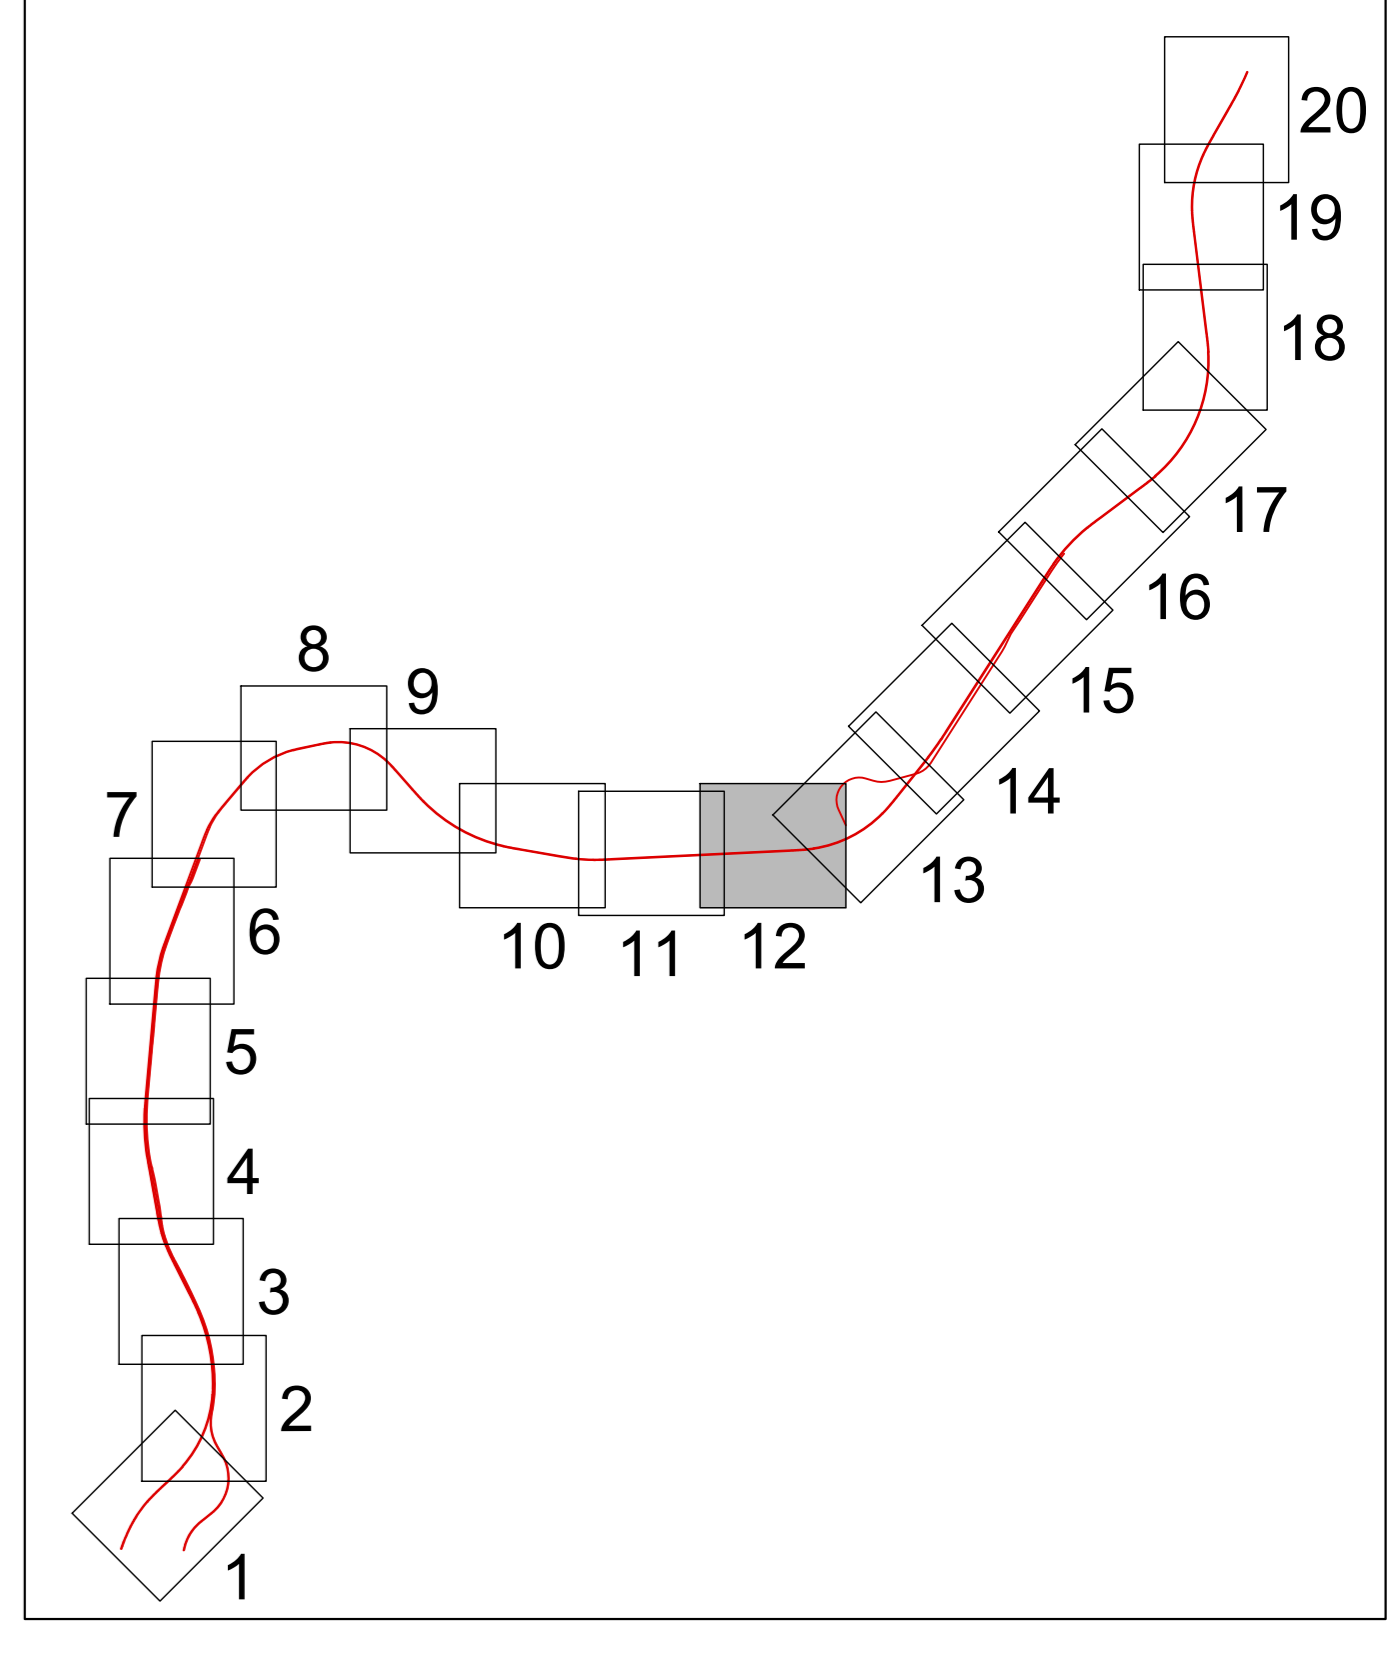

SEZIONI TIPOLOGICHE DEI FOSSI DI GUARDIA				
CODICE FOSSO	SEZIONE	Base min [cm]	Base max [cm]	H [cm]
FT1	Sezione trapezoidale sponda 1/1	50	150	50
FT2	Sezione trapezoidale sponda 1/1	70	210	70
FT3	Sezione trapezoidale sponda 1/1	100	300	100
FT4	Sezione trapezoidale sponda 1/1	120	360	120

FOSSI DI GUARDIA: RECAPITO B			
CODICE FOSSO	SEZIONE TIPO	L [m]	I [%]
B01	FT1	360	0,10
B02	FT1	360	0,10

FOSSI DI GUARDIA: RECAPITO C			
CODICE FOSSO	SEZIONE TIPO	L [m]	I [%]
C01	FT1	105	0,10
C02	FT1	105	0,10
C03	FT1	506	0,10
C04	FT1	522	0,10
C05	FT1	21	0,10
C06	FT1	102	0,10

SMALTIMENTO VI02					
CODICE	Pk Inizio	Pk Fine	Pendenza	Smaltimento	L [m]
9+536.292	9+560	1,20%	doccioni ad ogni pila con ϕ 315		
9+860	9+871,2	0,226%	nessuna tubazione		11,2
T01-T02	9+871,2	9+882,25	0,226%	ϕ 315	122,25
T03-T04	9+882,25	10+000	0,226%	ϕ 400	140
10+000	10+250	0,226%	doccioni ad ogni pila con ϕ 315		
10+250	10+261,2	0,226%	nessuna tubazione		11,2
T05-T06	10+261,2	10+360	0,226%	ϕ 315	130
10+378.689	10+367.489	0,20%	nessuna tubazione		11,2
T07-T08	10+367.489	10+360	0,20%	ϕ 315	7,489

- CANALETTA DIETRO BA
- FOSSO DI GUARDIA
- CANALETTA O TUBO SOTTO MARCIAPIEDE
- FOSSO DISPERDENTE
- CANALETTA SOTTO GALLERIA
- DOCCIONI AD OGNI PILA CON ϕ 315
- TUBAZIONE ϕ 315
- TUBAZIONE ϕ 400
- TUBAZIONE ϕ 500

TRATTO CON SCARICO DIRETTO DELLE ACQUE DI PIATTAFORMA TRAMITE DOCCIONI AD OGNI PILA

COMMITTENTE:

DIREZIONE LAVORI:

APPALTATORE:

PROGETTAZIONE:

PROGETTO ESECUTIVO

LINEA FERROVIARIA NAPOLI - BARI, TRATTA NAPOLI-CANCELLO, IN VARIANTE TRA LE PK 0+000 E PK 15+585, INCLUSE LE OPERE ACCESSORIE, NELL'AMBITO DEGLI INTERVENTI DI CUI AL D.L. 133/2014, CONVERTITO IN LEGGE 164 / 2014

IDROLOGIA E IDRAULICA GENERALE

Planimetria drenaggio di piattaforma ferroviaria - Tav. 12

APPALTATORE	PROGETTAZIONE
DIRETTORE TECNICO Ing. M. PANISI	DIRETTORE DELLA PROGETTAZIONE Ing. A. CHECCHI

COMMESSA	LOTTO	FASE	ENTE TIPO DOC.	OPERA/DISCIPLINA	PROGR.	REV.	SCALA:
IF1M	00	E	ZZ	P7	00002	012	B

Rev.	Descrizione	Redatto	Data	Verificato	Data	Approvato	Data	Autorezzato	Data
A	EMMISSIONE	FRANCHINI	10/09/2018	CERAGLIO	10/09/2018	PAZZA	10/09/2018	LACROCI	
B	EMMISSIONE PER REV.	FRANCHINI	10/09/18	CERAGLIO	11/09/18	PAZZA	11/09/18		

File: IF1M.0.0.E.ZZ.P7.ID.00.0.2012.B.DWG