

VI03

RI04

TRATTO CON SCARICO DIRETTO  
ACQUE DI PIATTAFORMA TRAMITE  
DOCCIONI AD OGNI PILA

CANCELLO

NV09 - Caf. F. LOCALE  
AMBITO EXTRALURIBANO  
CORSA 3.50m + BANCH. 1.00m

Ricicatura viabilità  
B=6.00m L=94.30m

FD11 FT3 478 m

FD13 FT3 325 m

FD29 FT3

Ricicatura viabilità  
B=4.00m L=609.36m

Muro di sostegno in ex  
Binario industriale  
L=203.28m

FD29 FT3 473 m

Ricicatura viabilità  
B=6.00m L=190.32m

FD12 FT3 594 m


Ricicatura viabilità  
B=6.00m L=520.13m

FD11 FT3 478 m

FD12 FT3 594 m

RI04 bis

RI04 bis

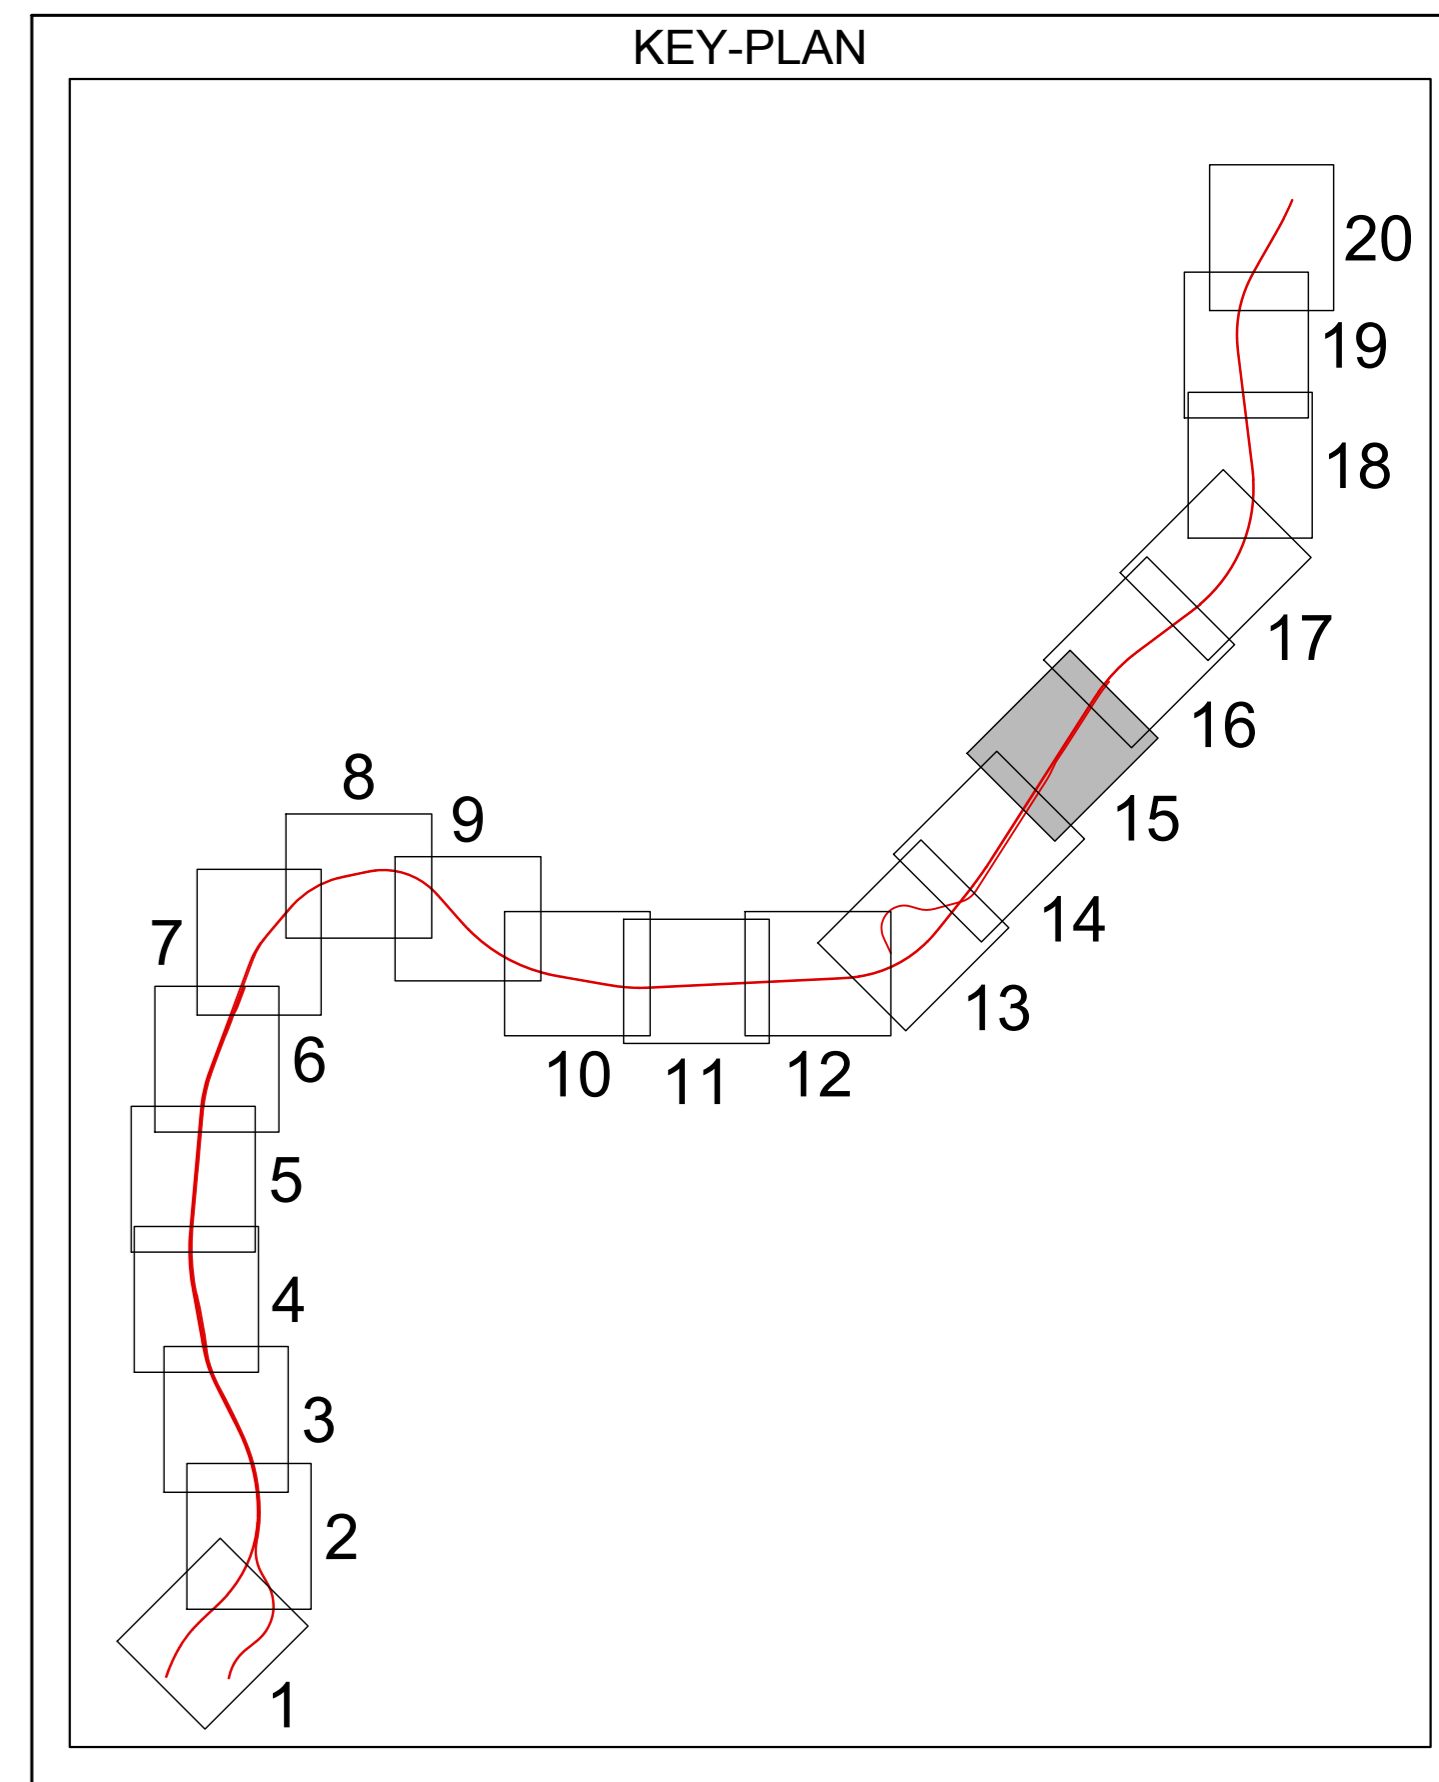

SEZIONI TIPOLOGICHE DEI FOSSI DI GUARDIA				
CODICE FOSSO	SEZIONE	Base min [cm]	Base max [cm]	H [cm]
FT1	Sezione trapezoidale sponda 1/1	50	150	50
FT2	Sezione trapezoidale sponda 1/1	70	210	70
FT3	Sezione trapezoidale sponda 1/1	100	300	100
FT4	Sezione trapezoidale sponda 1/1	120	360	120

FOSSI DI GUARDIA DISPERDENTI			
CODICE	da Pk a Pk	SEZIONE TIPO	DIMENSIONI [m]
FD10	0+750 - 1+350	FT2	0.7x2.1X0.7
FD12	1+400 - 2+000	FT3	1.0x3.0X1.0
FD28	2+050 - 2+505	FT3	1.0x3.0X1.0
FD30	0+000 - 0+700	FT2	0.7x2.1X0.7
FD31	0+000 - 0+700	FT1	0.5x1.5X0.5

- CANALETTA DIETRO BA
- FOSSO DI GUARDIA
- CANALETTA O TUBO SOTTO MARCIAPIEDE
- FOSSO DISPERDENTE
- CANALETTA SOTTO GALLERIA
- DOCCIONI AD OGNI PILA CON Ø315
- TUBAZIONE Ø315
- TUBAZIONE Ø400
- TUBAZIONE Ø500

COMMITTENTE: **RFI**  
**RETE FERROVIARIA ITALIANA**  
 GRUPPO FERROVIE DELLO STATO ITALIANE

DIREZIONE LAVORI: **ITALFERR**  
 GRUPPO FERROVIE DELLO STATO ITALIANE

APPALTATORE: **salini impregilo** **ASTALDI**

PROGETTAZIONE: **SYSTRA** **SOTECNI** **rocksoil**

**PROGETTO ESECUTIVO**  
**LINEA FERROVIARIA NAPOLI - BARI, TRATTA NAPOLI-CANCELLO,**  
**IN VARIANTE TRA LE PK 0+000 E PK 15+585, INCLUSE LE OPERE ACCESSORIE,**  
**NELL'AMBITO DEGLI INTERVENTI DI CUI AL D.L. 133/2014, CONVERTITO IN LEGGE 164 / 2014**

IDROLOGIA E IDRAULICA  
 GENERALE  
 Planimetria drenaggio di piattaforma ferroviaria - Tav. 15

APPALTATORE	PROGETTAZIONE
DIRETTORE TECNICO Ing. M. PANISI	DIRETTORE DELLA PROGETTAZIONE Ing. A. CHECCHI

COMMESSA	LOTTO	FASE	ENTE	TIPO DOC.	OPERA/DISCIPLINA	PROGR.	REV.	SCALA:
IF1M	00	E	ZZ	P7	100002	015	B	1:1.000

Rev.	Descrizione	Redatto	Data	Verificato	Data	Approvato	Data	Autorizzato	Data
A	EMMISSIONE	FRANCHI	10/09/2018	CERALDO	10/09/2018	PAZZA	10/09/2018	LACROU	
B	EMMISSIONE PER REV	FRANCHI	10/09/18	CERALDO	11/09/18	PAZZA	11/09/18		