

COMMITTENTE:



DIREZIONE LAVORI:



APPALTATORE:

MANDATARIA:



MANDANTE:



PROGETTAZIONE:

MANDATARIA:



MANDANTI:



PROGETTO ESECUTIVO

**LINEA FERROVIARIA NAPOLI - BARI, TRATTA NAPOLI-CANCELLO,
IN VARIANTE TRA LE PK 0+000 E PK 15+585, INCLUSE LE OPERE ACCESSORIE,
NELL'AMBITO DEGLI INTERVENTI DI CUI AL D.L. 133/2014, CONVERTITO IN LEGGE 164 / 2014**

RILEVATI

RI01 - RILEVATO DAL KM 0+000 AL KM 0+240

Sezioni trasversali

APPALTATORE	PROGETTAZIONE
DIRETTORE TECNICO Ing. M. PANISI	DIRETTORE DELLA PROGETTAZIONE Ing. A. CHECCHI


COMMESSA	LOTTO	FASE	ENTE	TIPO DOC.	OPERA/DISCIPLINA	PROGR.	REV.	SCALA:
IF1M	00	E	ZZ	W9	RI0100	001	B	1:200

Rev.	Descrizione	Redatto	Data	Verificato	Data	Approvato	Data	Autorizzato Data
A	EMISSIONE	FRANCHINI	14/06/2018	CERAUDO	15/06/2018	PIAZZA	15/06/2018	LACOPO
B	EMISSIONE PER RDV	FRANCHINI	10/09/18	CERAUDO	11/09/18	PIAZZA	11/09/18	
								12/09/18

File:IF1M.0.0.E.ZZ.W9.RI.01.0.0.001.B.DWG


n. Elab.:

AREA	
Scavo:	4.31
Rilevato:	3.18
Ballast:	4.22
Inerbimento:	0.00
SuperCompattato:	0.00
Stradello:	0.00
Scotico:	2.46

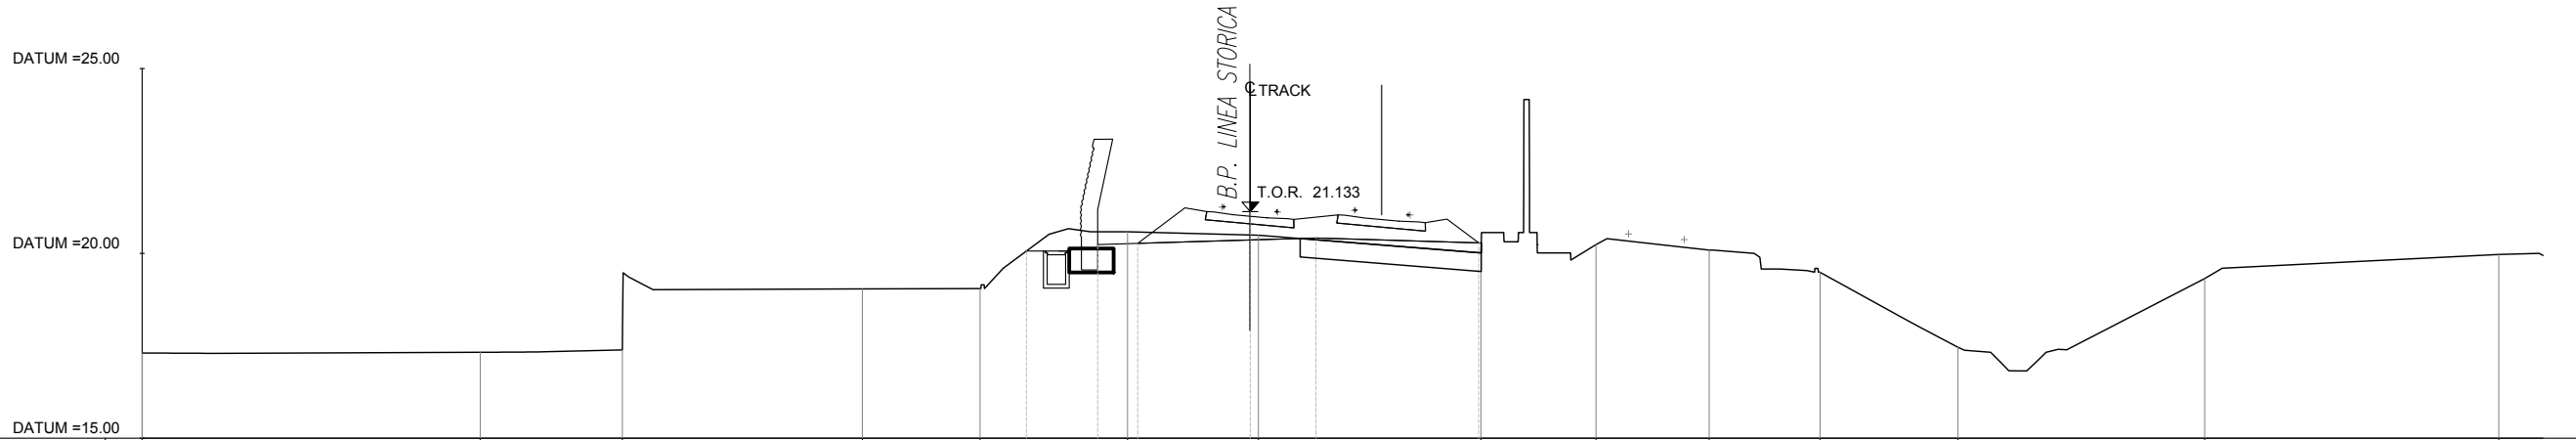


QUOTE TERRENO	17.31	17.33	17.39	19.04	19.05	20.58	20.49	20.01	20.24	20.09	19.49	17.46	19.32	19.97
DIST. PROGRESSIVE TERRENO	-30.00	-20.85	-17.00	-10.50	-7.31	-3.32	0.22	6.25	9.36	12.43	15.43	19.16	25.84	33.80
QUOTE PROGETTO					20.06	20.24	20.27	21.13	20.42	20.28				
DIST. PROGRESSIVE PROGETTO					-6.06	-4.13	-3.05	-0.00	1.78	6.19				
DISTANZA BINARI							-0.00	3.56						

AREA	
Scavo:	4.88
Rilevato:	0.00
Ballast:	4.08
Inerbimento:	0.00
SuperCompattato:	0.00
Stradello:	0.00
Scotico:	0.00

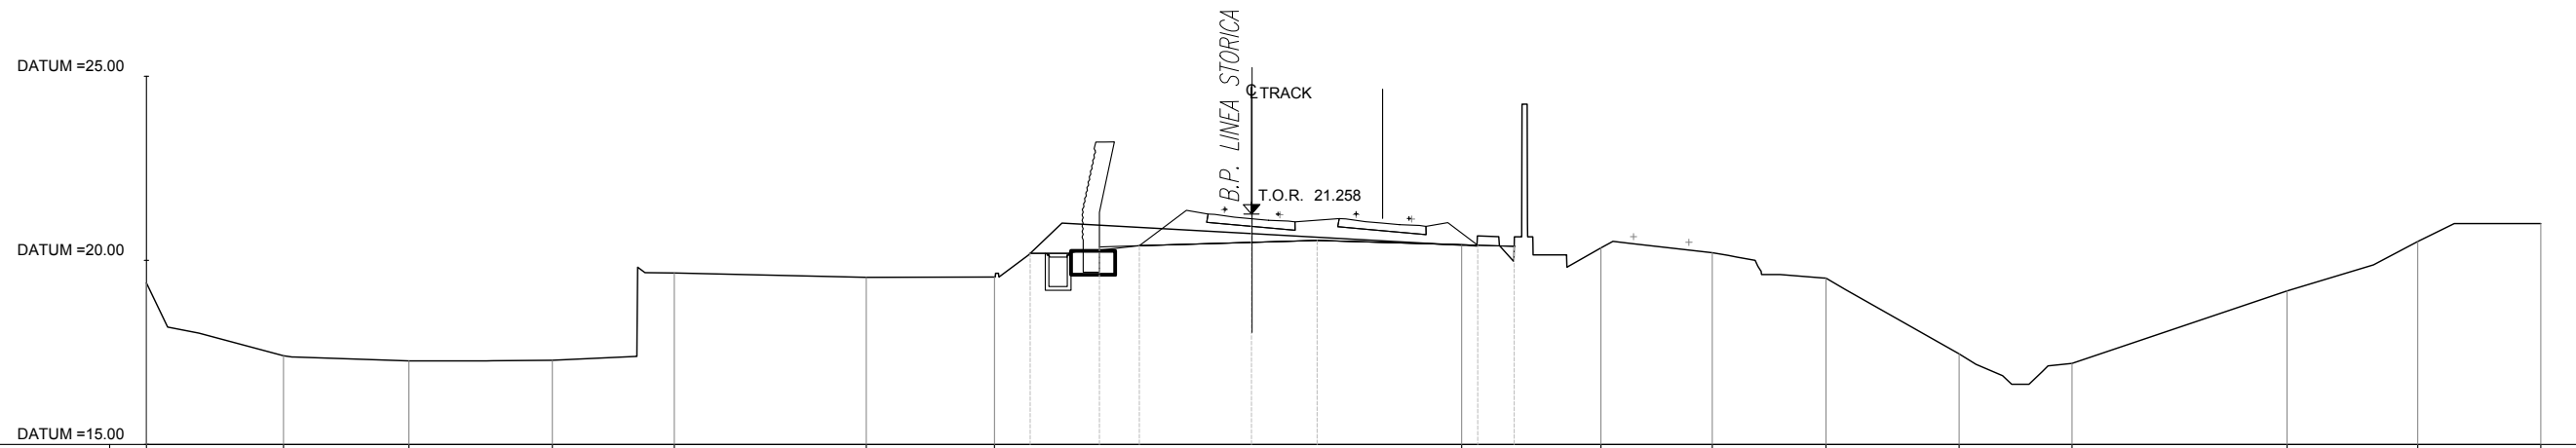


QUOTE TERRENO	-19.39	-17.41	-17.27	-17.29	-19.66	-19.54	-19.55			20.41	20.34	20.21	19.52	17.46	17.20		19.17	20.51	21.00
DIST. PROGRESSIVE TERRENO	-30.00	-26.28	-22.87	-18.98	-15.67	-10.46	-6.98			5.71	9.49	12.51	15.59	19.21	22.27		28.11	31.66	35.00
QUOTE PROGETTO								20.19	20.36	20.40	21.26	20.54		20.41	20.38				
DIST.PROGRESSIVE PROGETTO								-6.01	-4.13	-3.05	0.00	1.78		6.14	7.13				
DISTANZA BINARI											0.00	3.56							

AREA	
Scavo:	9.90
Rilevato:	4.61
Ballast:	4.16
Inerbimento:	0.00
SuperCompattato:	0.00
Stradello:	0.00
Scotico:	3.10

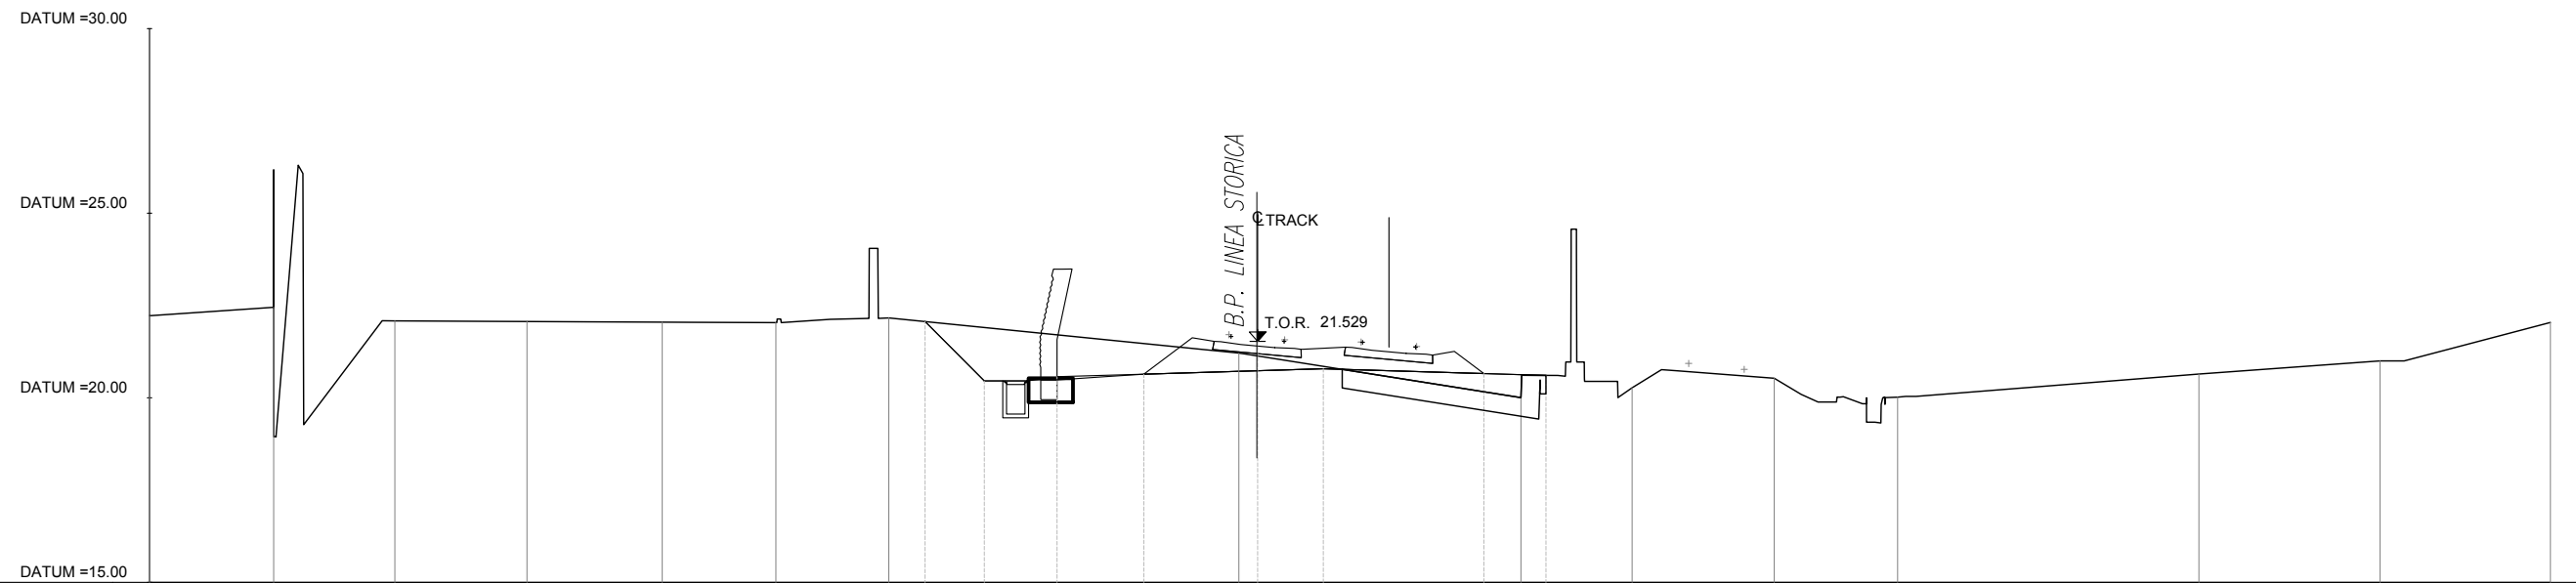


QUOTE TERRENO	22.22	22.45	22.08	22.07	22.05	22.04	22.16	21.21	20.01	20.27	20.53	20.02	20.64	21.00	22.04
DIST. PROGRESSIVE TERRENO	-30.00	-26.64	-23.36	-19.78	-16.12	-13.04	-9.99	-0.51	7.13	10.14	13.99	17.32	25.49	30.39	35.00
QUOTE PROGETTO							22.06	20.46	20.57	20.64	21.53	20.79	20.66	20.61	
DIST. PROGRESSIVE PROGETTO							-9.01	-7.40	-5.43	-3.08	0.00	1.78	6.13	7.80	
DISTANZA BINARI								0.00	3.56						

AREA	
Scavo:	9.42
Rilevato:	3.54
Ballast:	4.10
Inerbimento:	0.00
SuperCompattato:	0.00
Stradello:	0.00
Scotico:	2.26

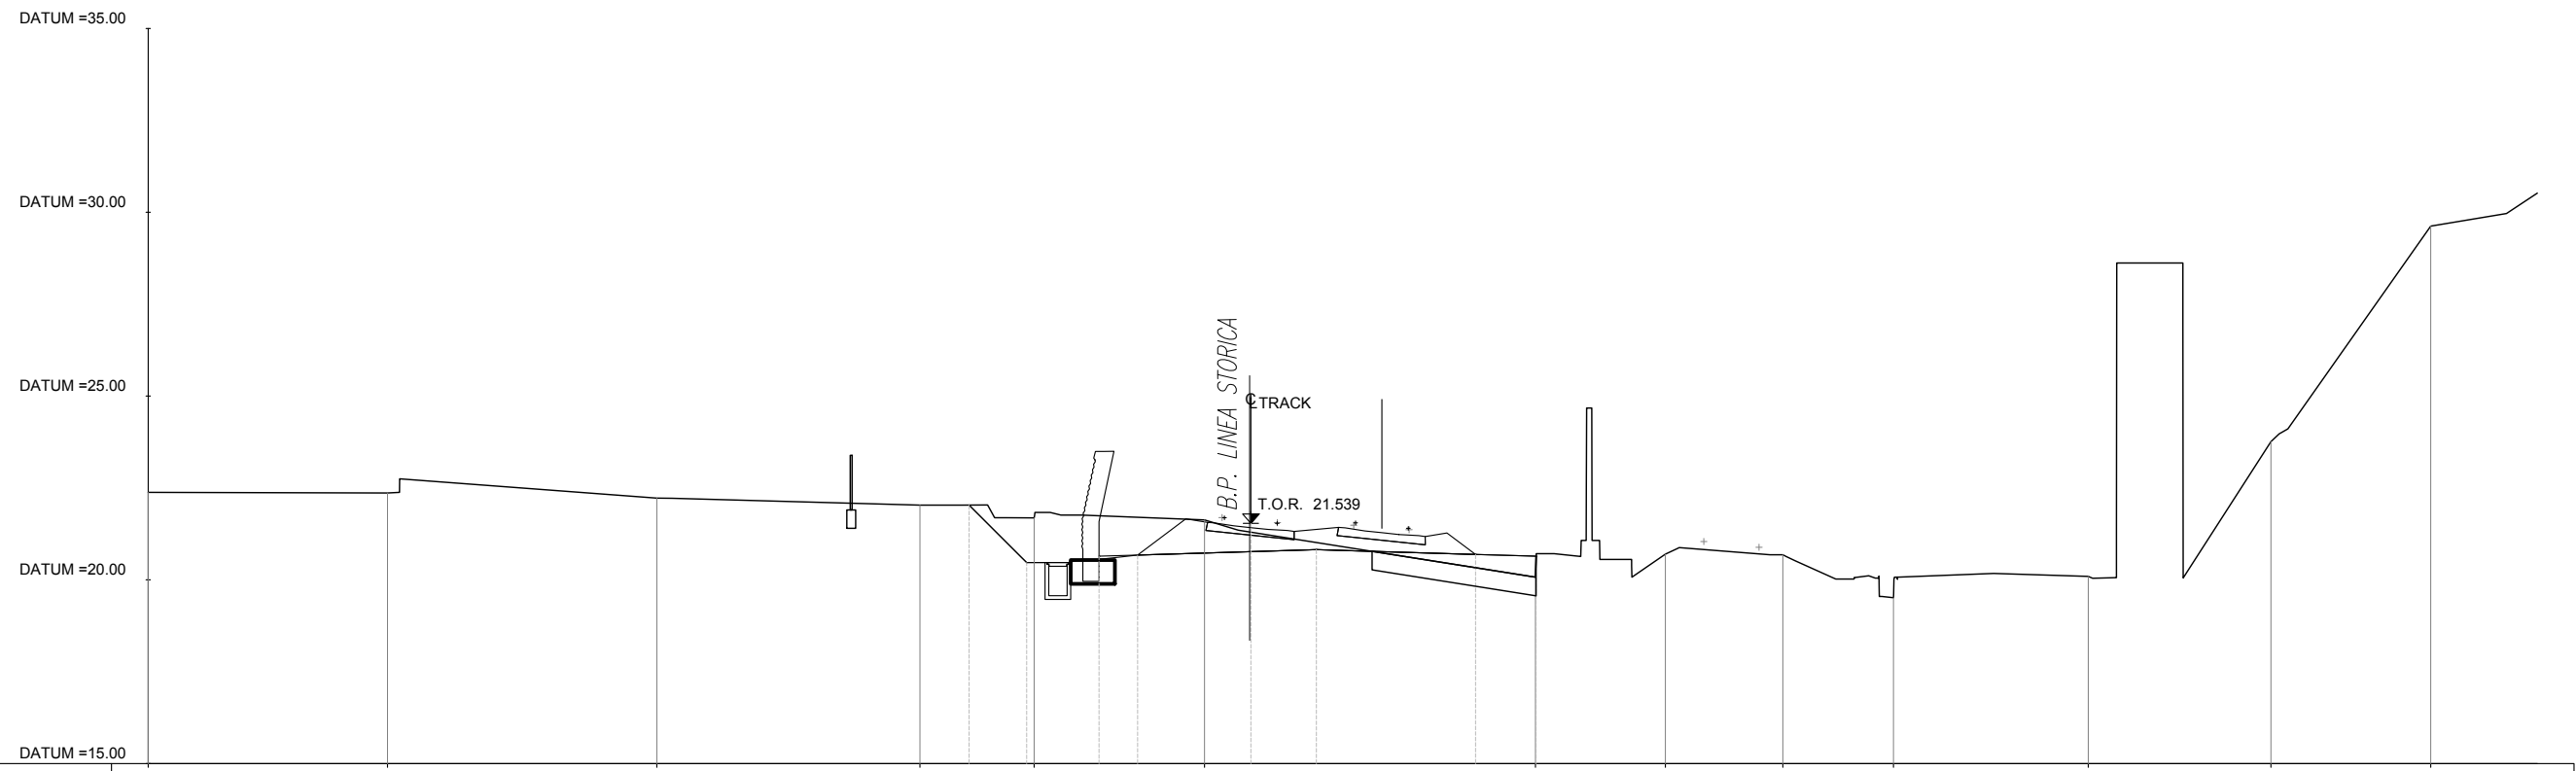


QUOTE TERRENO	22.38	22.36	22.22	22.03	21.69	21.63	20.07	20.70	20.68	19.51	20.09	23.76	29.62
DIST. PROGRESSIVE TERRENO	-30.00	-23.49	-16.16	-9.00	-5.90	-1.26	7.74	11.28	14.48	17.48	22.78	27.75	32.10
QUOTE PROGETTO				22.03	20.47	20.64	20.68	21.54	20.82	20.69	20.64		

AREA	
Scavo:	5.84
Rilevato:	1.46
Ballast:	4.24
Inerbimento:	0.00
SuperCompattato:	0.00
Stradello:	0.00
Scotico:	0.98

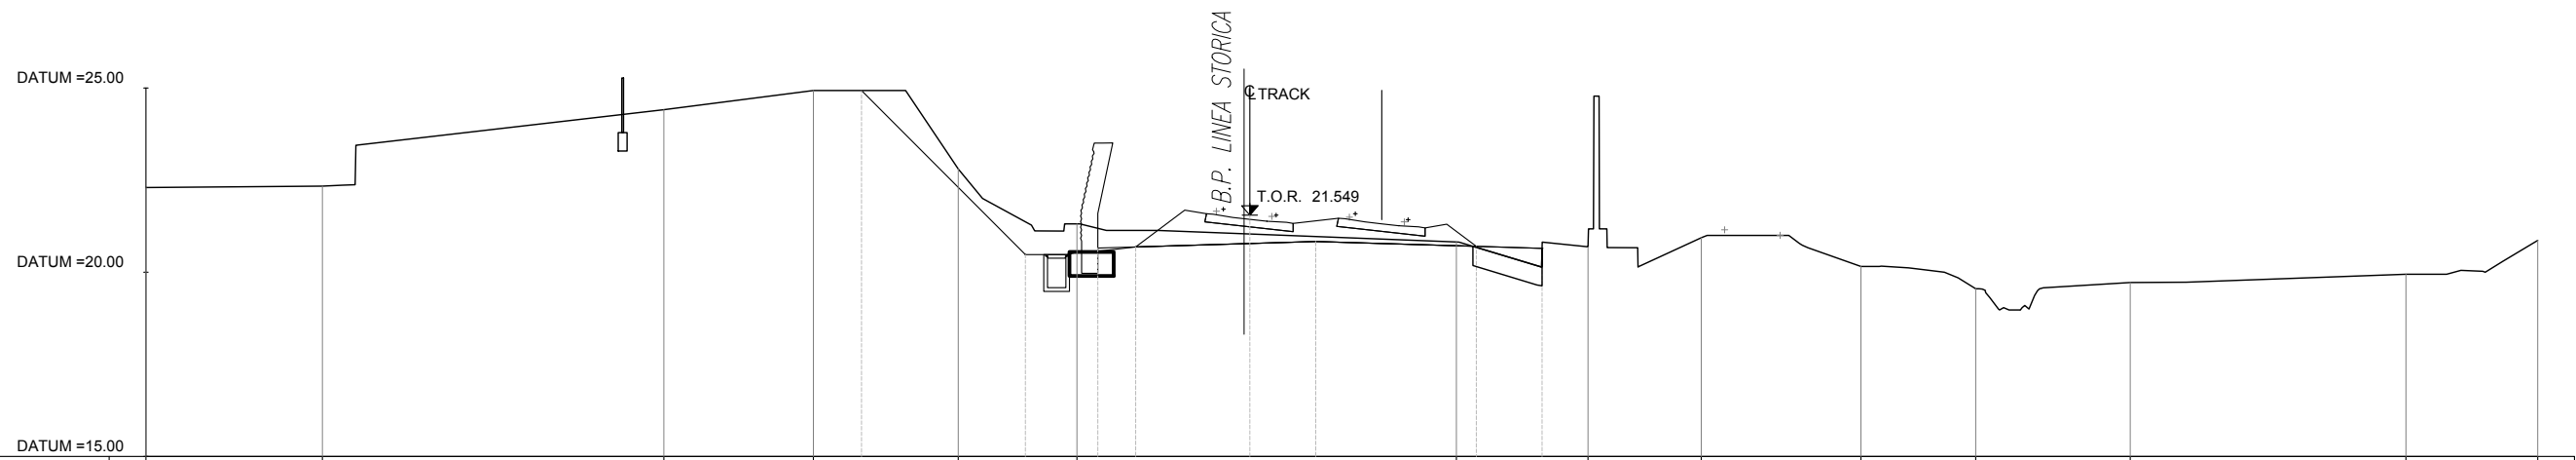


QUOTE TERRENO	22.30	22.34	24.41	24.93	22.80	21.31	20.82	20.69	20.93	20.16	19.55	19.72	19.94	20.86
DIST. PROGRESSIVE TERRENO	-30.00	-25.20	-15.92	-11.86	-7.92	-4.70	5.61	9.19	12.27	16.61	19.73	23.93	31.42	35.00
QUOTE PROGETTO				24.93	20.48	20.65	20.69	21.55	20.83	20.70	20.65			
DIST.PROGRESSIVE PROGETTO				-10.55	-6.10	-4.13	-3.10	-0.00	1.79	6.15	7.94			
DISTANZA BINARI								-0.00	3.58					

AREA	
Scavo:	4.48
Rilevato:	0.00
Ballast:	4.33
Inerbimento:	0.00
SuperCompattato:	0.00
Stradello:	0.00
Scotico:	0.00

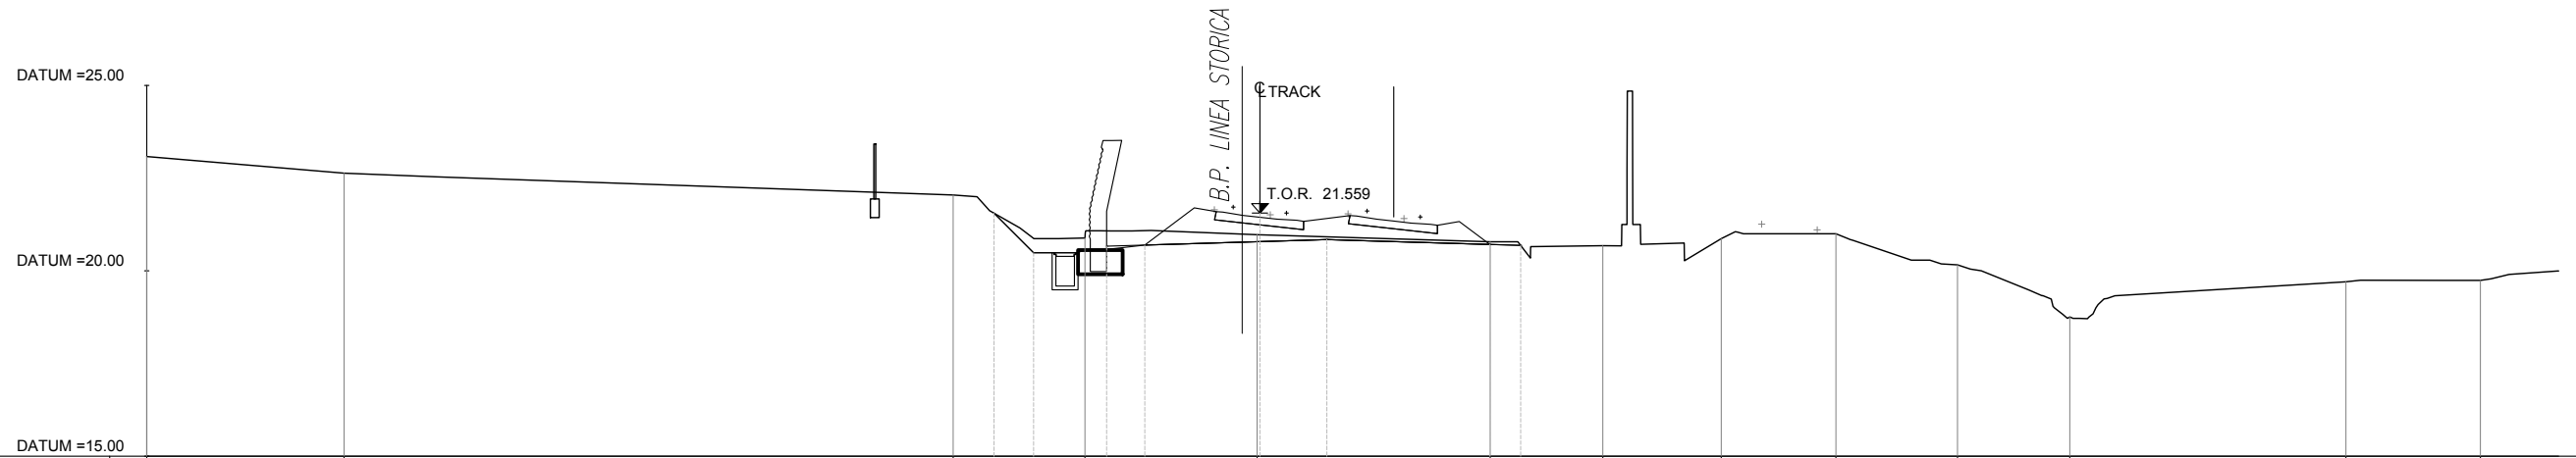

QUOTE TERRENO	23.08	22.63		22.05	20.89	20.97		20.79	20.68	20.87	21.00	20.16	18.76		19.70	19.74
DIST. PROGRESSIVE TERRENO	-30.00	-24.68		-8.27	-4.72	-0.08		6.21	9.24	12.43	15.52	18.80	21.83		29.27	32.89
QUOTE PROGETTO				21.55	20.49	20.66	20.69	21.56	20.84		20.71	20.69				
DIST. PROGRESSIVE PROGETTO				-7.17	-6.10	-4.13	-3.10	-0.00	1.80		6.20	7.03				
DISTANZA BINARI						-0.00			3.61							

AREA	
Scavo:	0.28
Rilevato:	26.59
Ballast:	3.30
Inerbimento:	0.70
SuperCompattato:	2.03
Stradello:	0.62
Scotico:	4.70

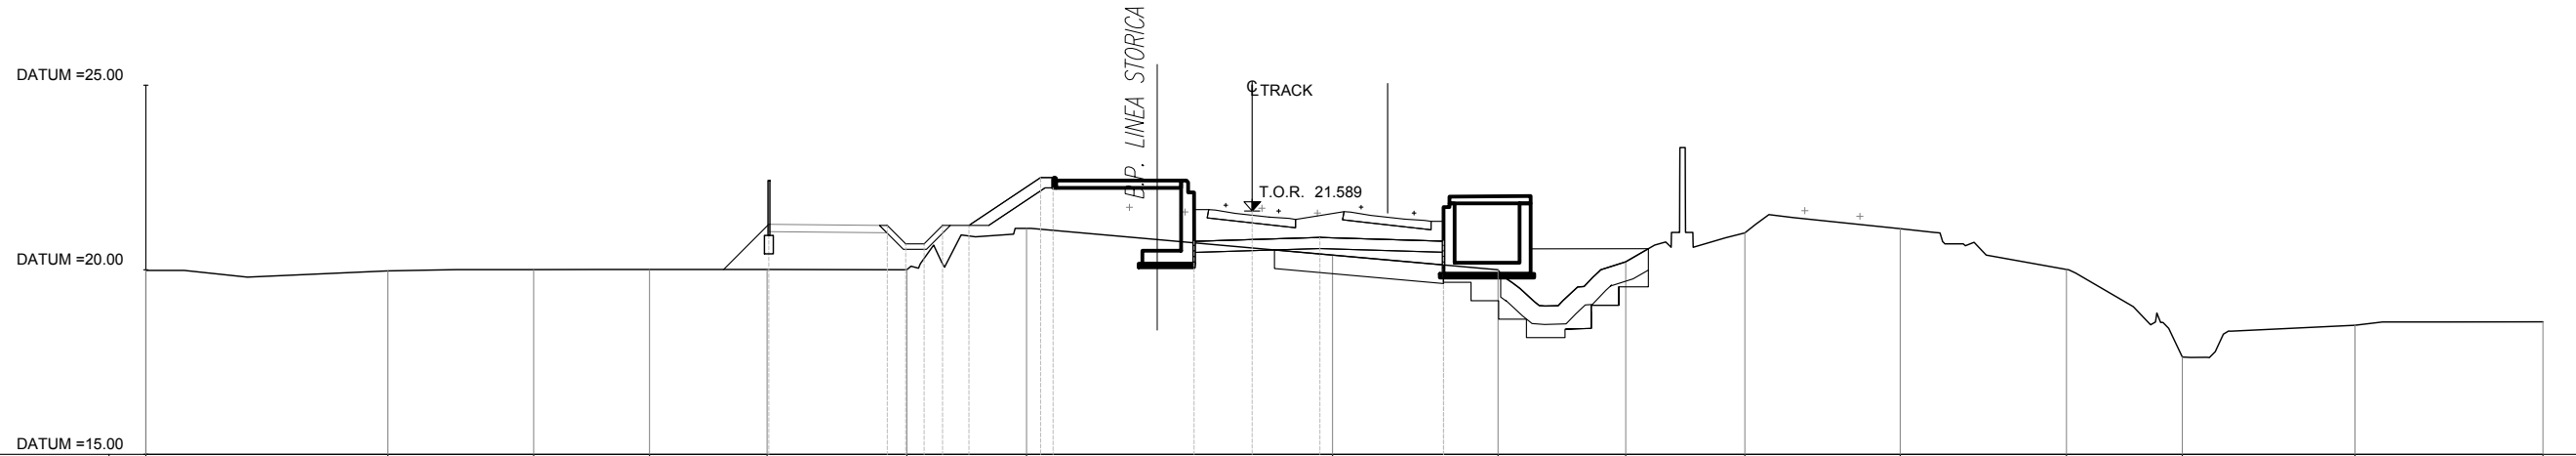

QUOTE TERRENO	19.98	19.97	20.00	20.01	20.01	20.00	21.12	20.40	20.00	20.21	21.00	21.11	20.01	17.64	18.50	18.59
DIST. PROGRESSIVE TERRENO	-30.00	-23.44	-19.48	-16.34	-13.16	-9.37	-6.12	2.18	6.67	10.13	13.36	17.57	22.08	25.22	29.90	35.00
QUOTE PROGETTO					21.23	21.20	21.52	20.77	21.59	20.87	20.77					
DIST.PROGRESSIVE PROGETTO					-13.11	-9.89	-5.74	-1.57	-0.00	1.84						
DISTANZA BINARI								-0.00		3.67						

