



SCALA:1:100

Sezione in rilevato in terra

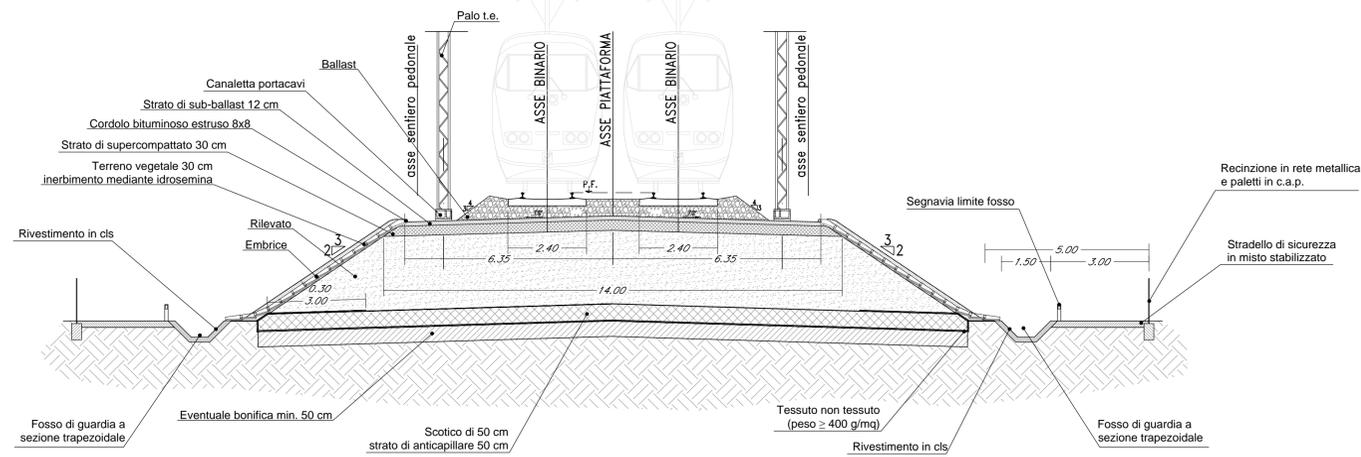


SCALA:1:20

FOSSO DI GUARDIA TRAPEZIA IN C.A.

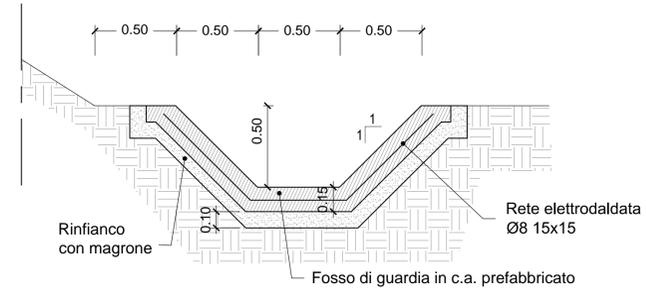


SCALA:1:50

COLLETTORE DI SCARICO DA CANALETTA IN TESTA MURO SENZA B.A.

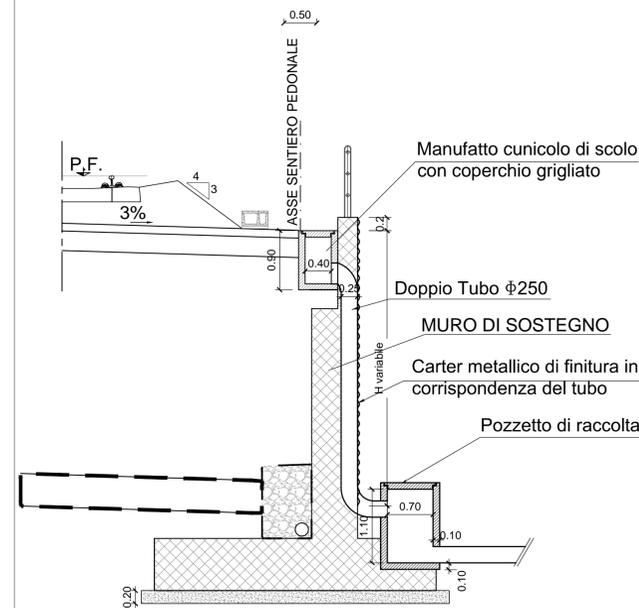

COLLETTORE DI SCARICO DA CANALETTA IN TESTA MURO CON B.A.

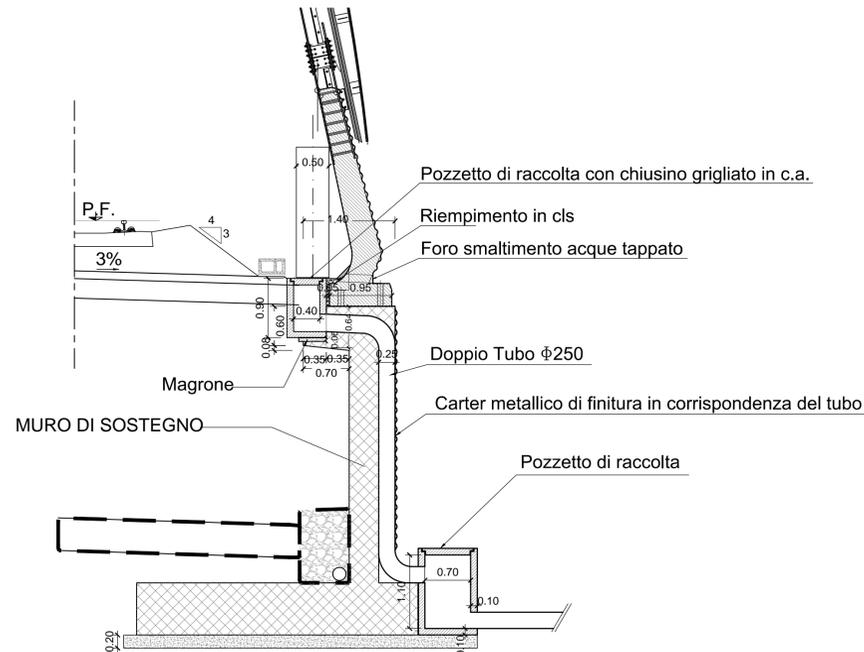

COMMITTENTE:



DIREZIONE LAVORI:



APPALTATORE:



PROGETTAZIONE:



PROGETTO ESECUTIVO

LINEA FERROVIARIA NAPOLI - BARI, TRATTA NAPOLI-CANCELLO, IN VARIANTE TRA LE PK 0+000 E PK 15+585, INCLUSE LE OPERE ACCESSORIE, NELL'AMBITO DEGLI INTERVENTI DI CUI AL D.L. 133/2014, CONVERTITO IN LEGGE 164 / 2014

DISEGNO

RI - RILEVATI
RI01 - RILEVATO DAL KM 0+000 AL KM 0+240
PARTICOLARI IDRAULICI

APPALTATORE	PROGETTAZIONE
DIRETTORE TECNICO Ing. M. PANISI	DIRETTORE DELLA PROGETTAZIONE Ing. A. CHECCHI

COMMESSA	LOTTO	FASE	ENTE	TIPO	DOC.	OPERA/DISCIPLINA	PROGR.	REV.	SCALA:
IF1M	00	E	ZZ	BZ	RI	0100	001	A	1:100-1:50-1:20

Rev.	Descrizione	Redatto	Data	Verificato	Data	Approvato	Data	Autorizzato	Data
A	EMISSIONE	PIANESE	14/06/18	MARTUSCELLI	15/06/18	LACORO	15/06/18	PIANESE	

File: IF1M.0.0.E.ZZ.BZ.RI.01.0.0.001-A.DWG

n. Elab.: