



SCALA:1:100


Sezione in rilevato in terra

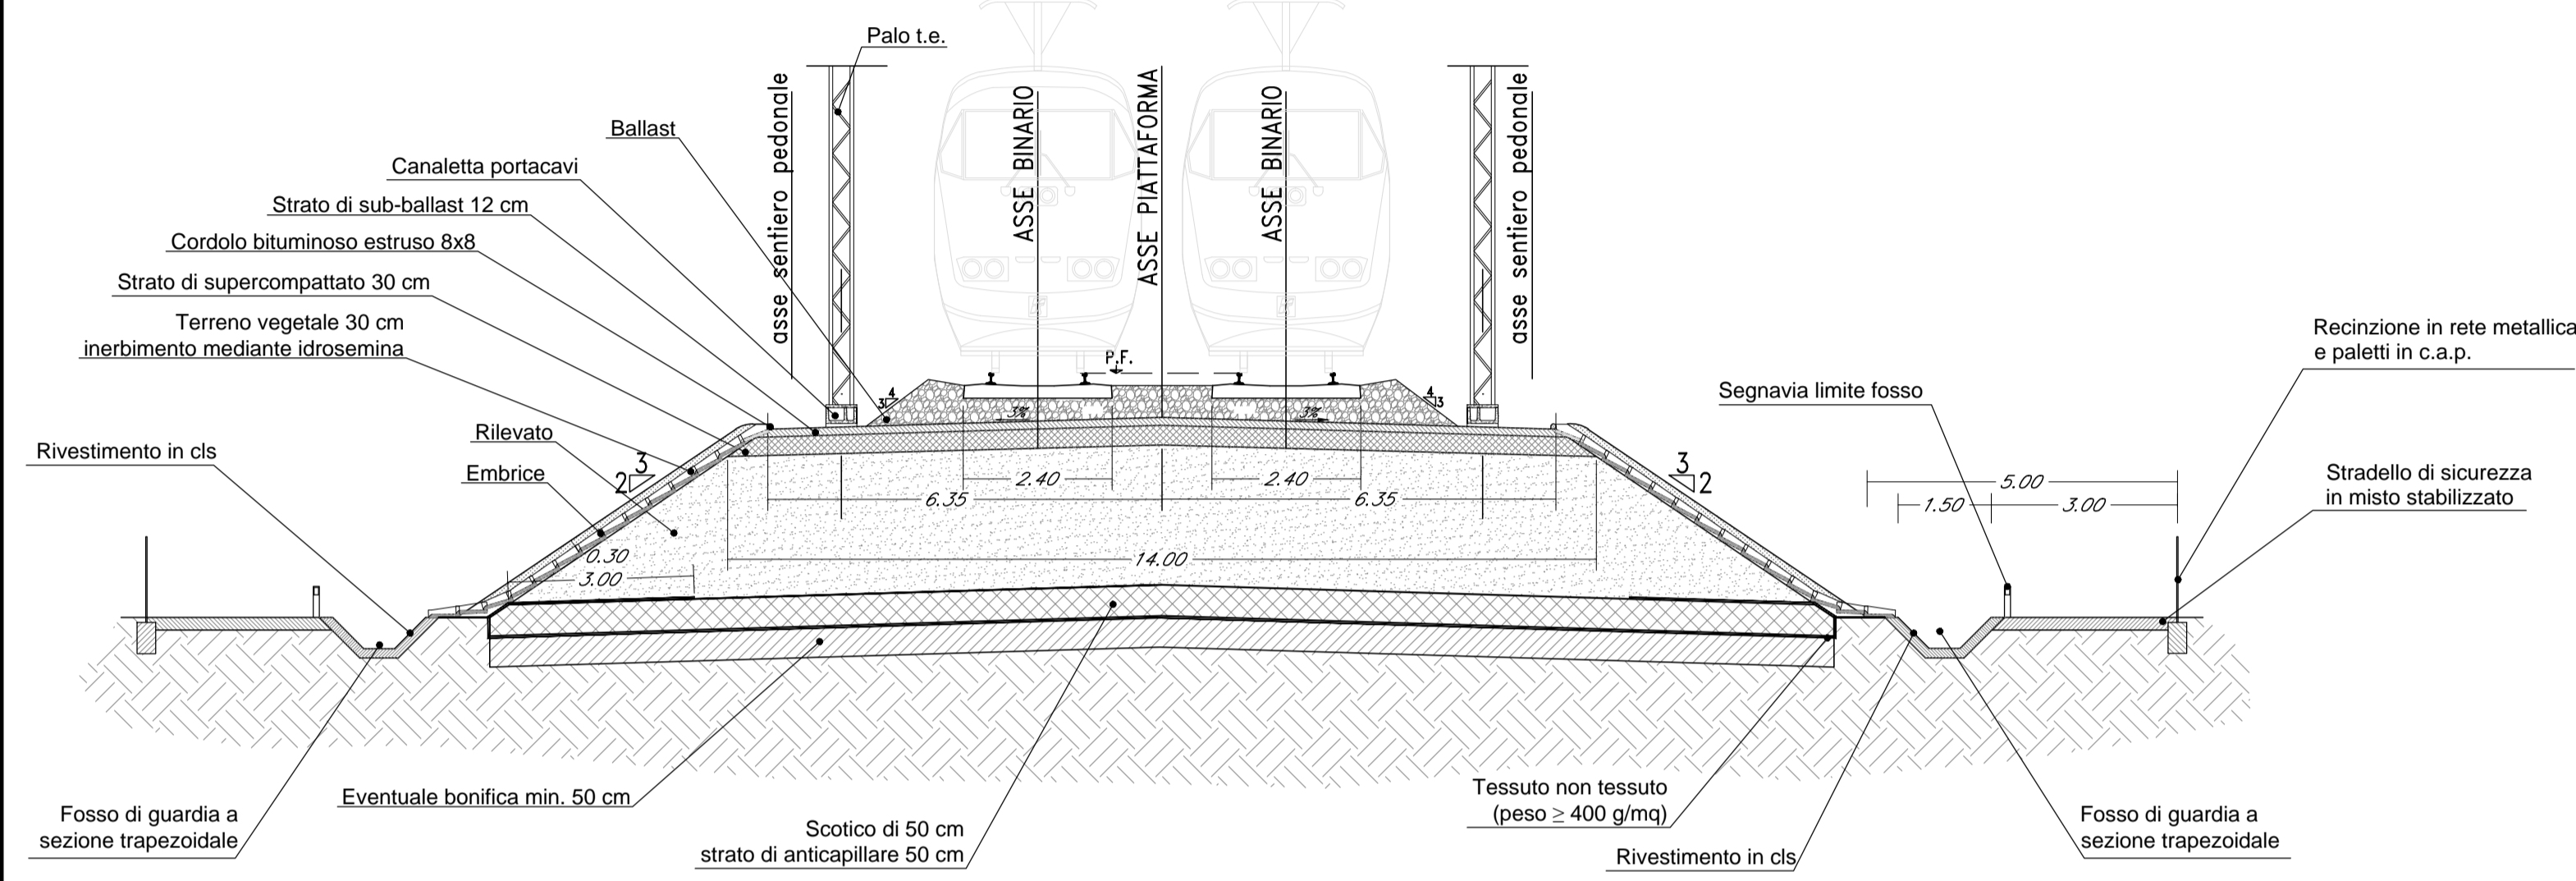

SCALA:1:50 COLLETORE DI SCARICO DA CANALETTA IN TESTA MURO SENZA B.A.

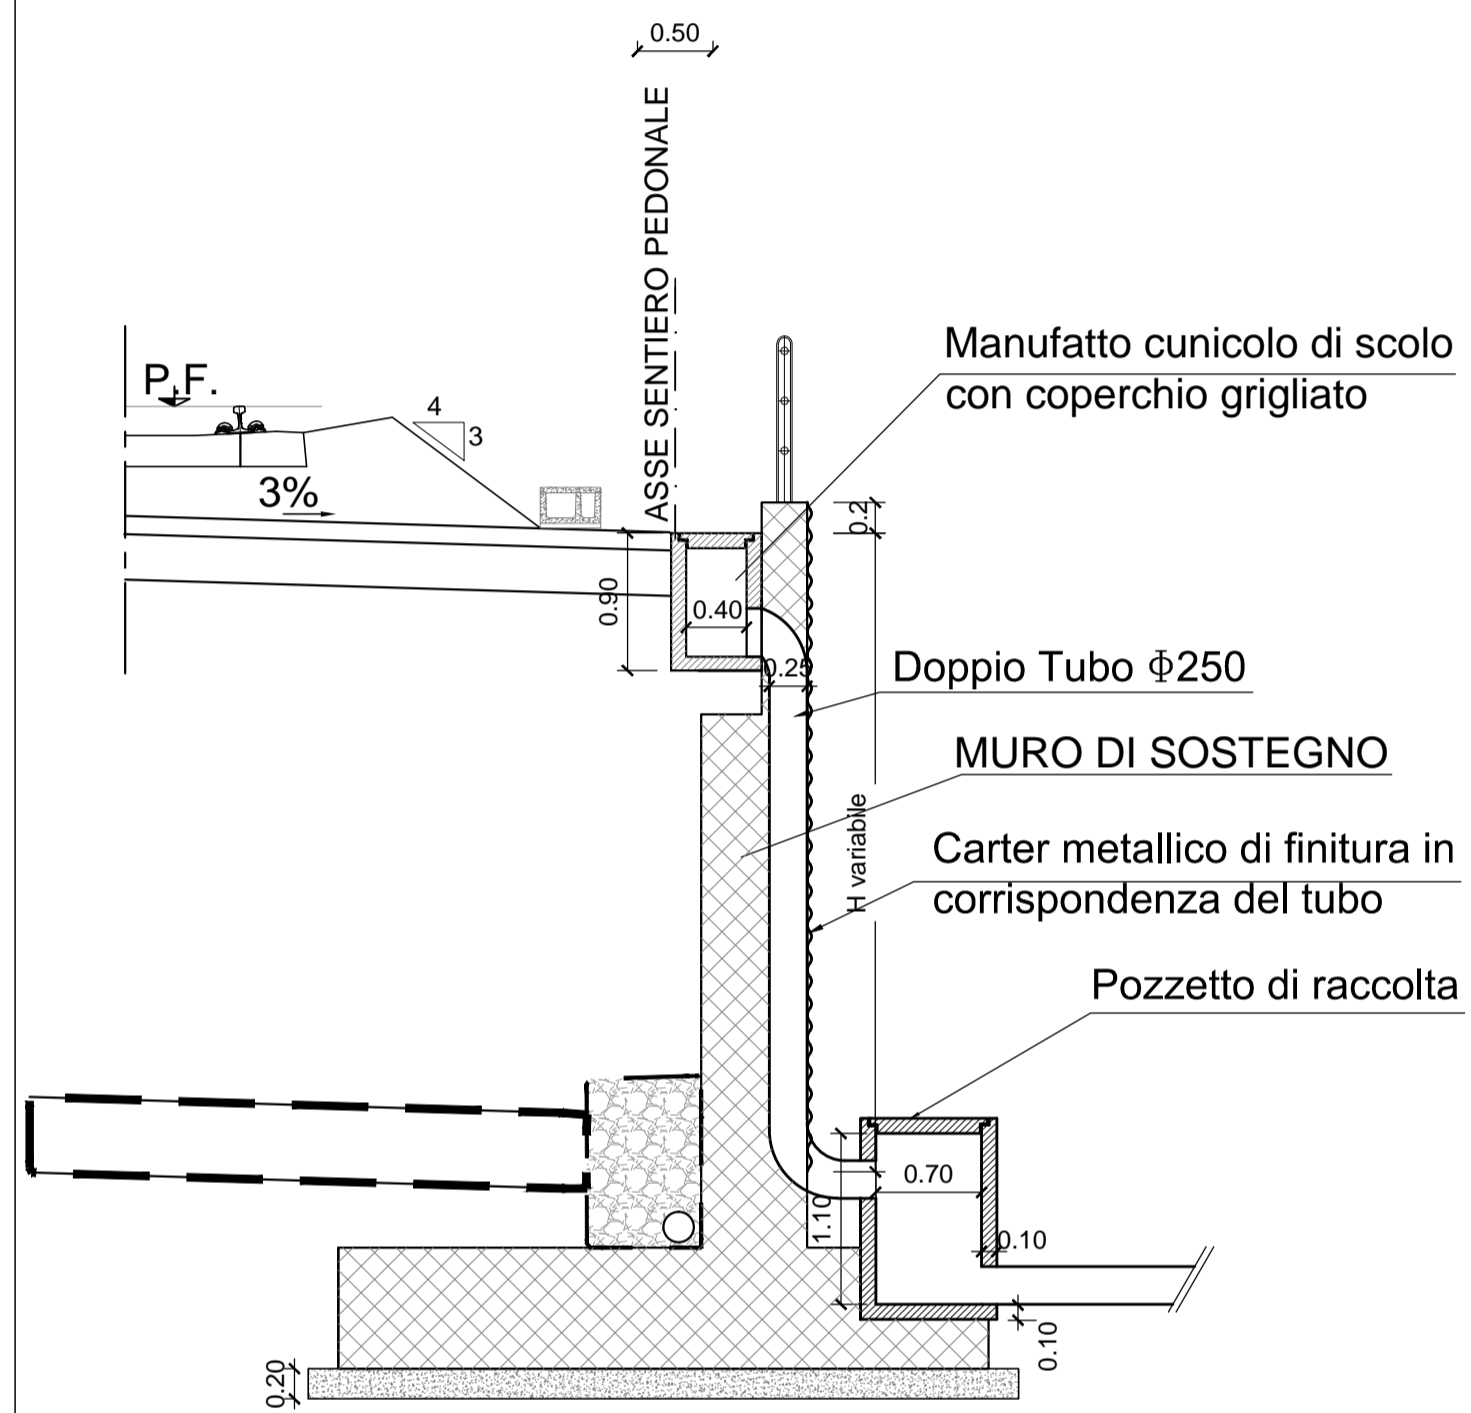


COLLETORE DI SCARICO DA CANALETTA IN TESTA MURO CON B.A.

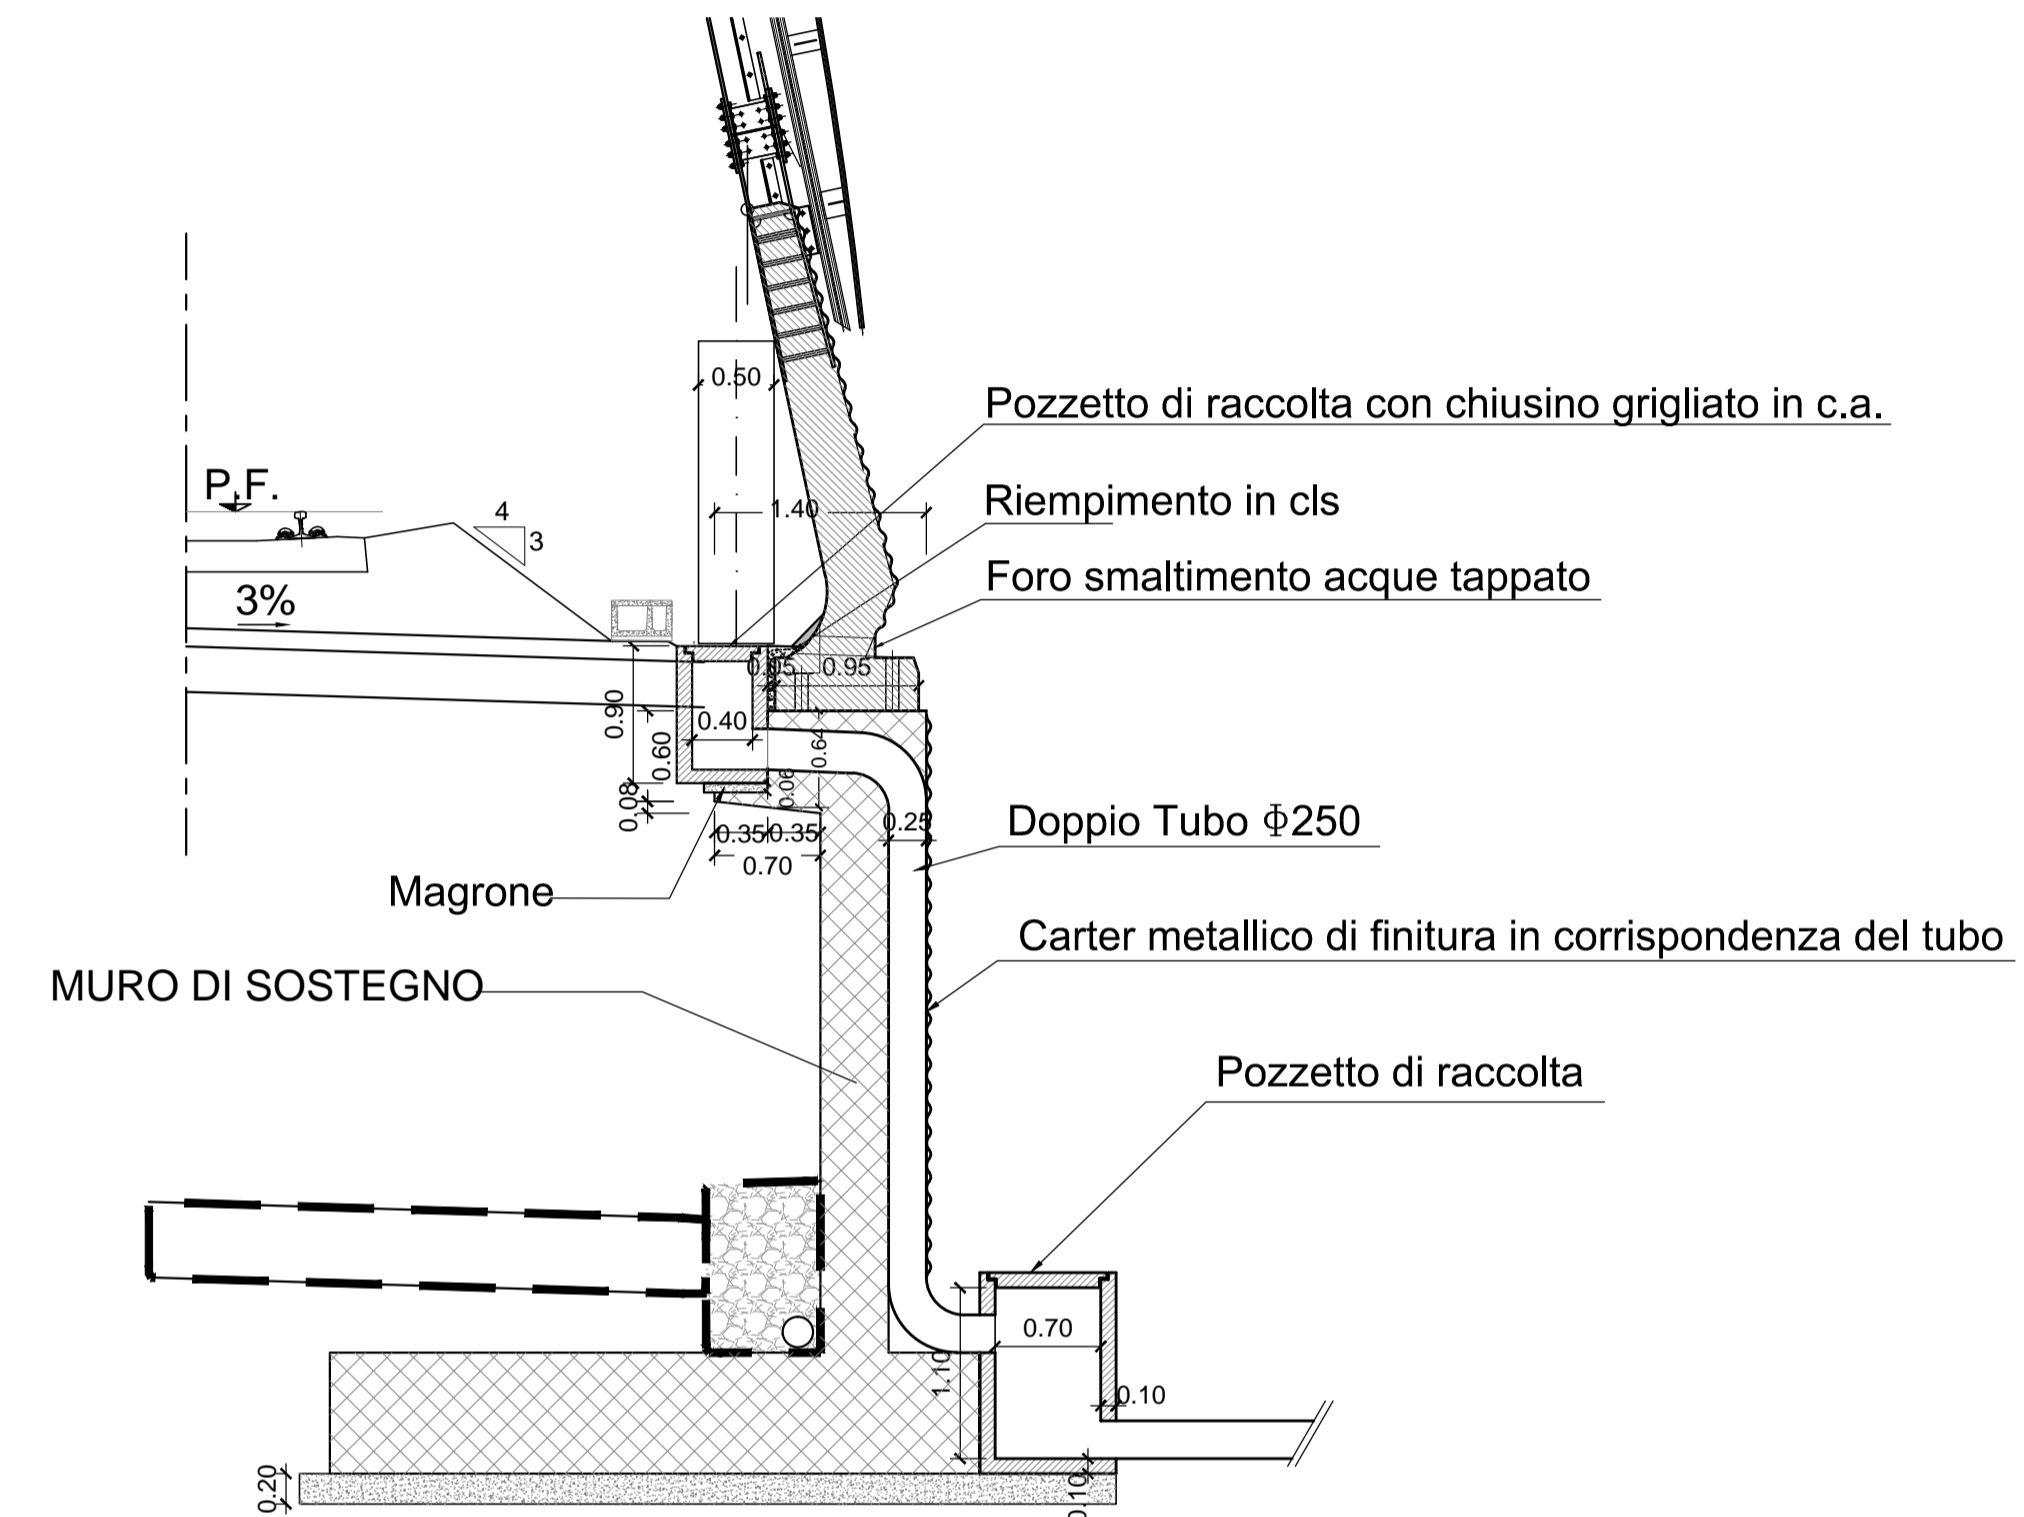


SCALA:1:20

FOSSO DI GUARDIA TRAPEZIA DISPERDENTE

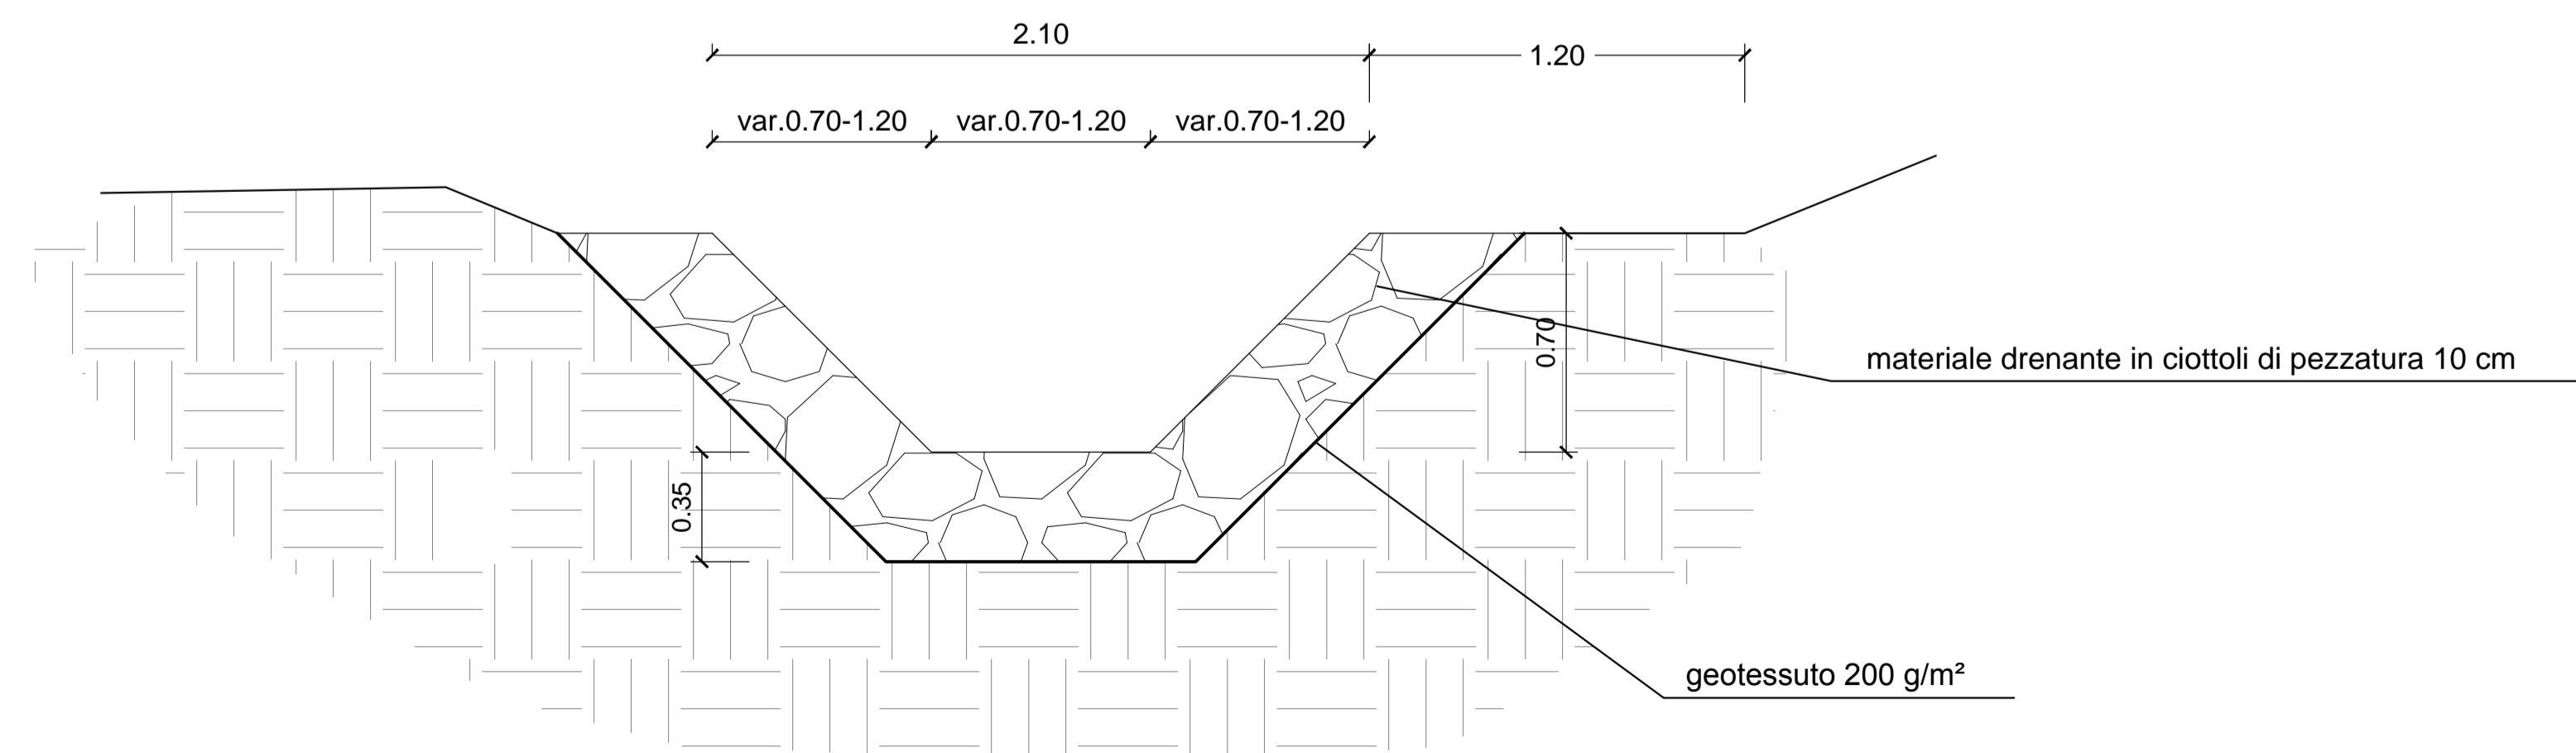


SCALA:1:20

FOSSO DI GUARDIA TRAPEZIA IN C.A.

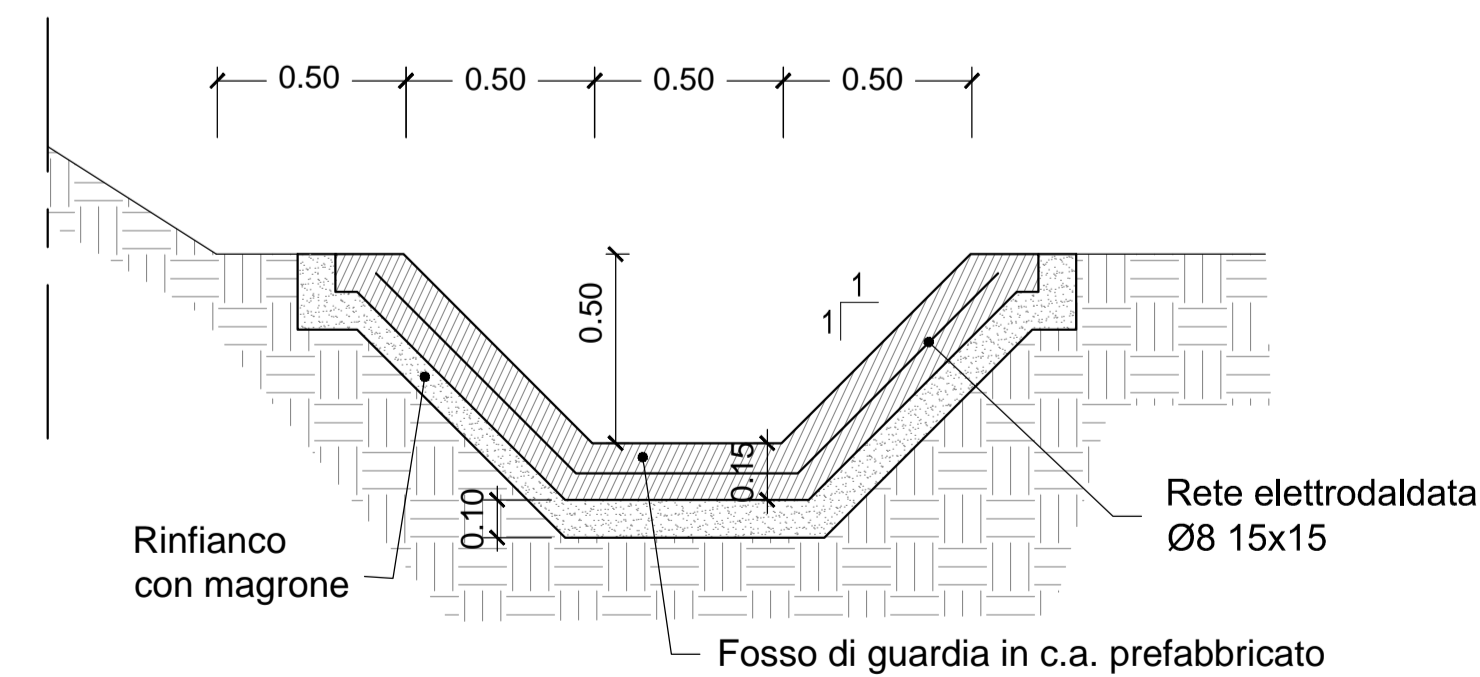

COMMITENTE:
 **RFI**
 RETE FERROVIARIA ITALIANA
 GRUPPO FERROVIE DELLO STATO ITALIANE

DIREZIONE LAVORI:
 **ITALFERR**
 GRUPPO FERROVIE DELLO STATO ITALIANE

APPALTATORE:
 MANDATARIA:  **salini impregilo**
 MANDANTE:  **ASTALDI**

PROGETTAZIONE:
 MANDATARIA:  **SYSTRA**
 MANDANTI:  **SOTECNI**  **ROXSOUL**

PROGETTO ESECUTIVO
LINEA FERROVIARIA NAPOLI - BARI, TRATTA NAPOLI-CANCELLO,
IN VARIANTE TRA LE PK 0+000 E PK 15+585, INCLUSE LE OPERE ACCESSORIE,
NELL'AMBITO DEGLI INTERVENTI DI CUI AL D.L. 133/2014, CONVERTITO IN LEGGE 164 / 2014
 DISEGNO

RI - RILEVATI
 RI02 - RILEVATO DAL KM 5+288.38 AL KM 6+653.40
 PARTICOLARI IDRAULICI

APPALTATORE	PROGETTAZIONE
DIRETTORE TECNICO Ing. M. PANISI	DIRETTORE DELLA PROGETTAZIONE Ing. A. CHECCHI

COMMESSA	LOTTO	FASE	ENTE	TIPO DOC.	OPERA/DISCIPLINA	PROGR.	REV.	SCALA:
IF1M	00	E	ZZ	BZ	RI0200	001	A	1:100-1:50-1:20

Rev.	Descrizione	Redatto	Data	Verificato	Data	Approvato	Data	Autorizzato	Data
A	EMMISSIONE	PIANESE	14/06/18	MARTUSCELLI	15/06/18	LACIOPPO	15/06/18	PIANESE	