



SEZIONE km 0+145.60

scala 1:50

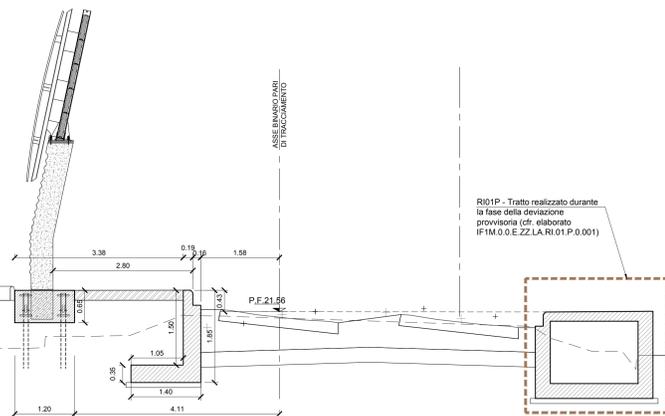


SEZIONE km 0+170.00

scala 1:50

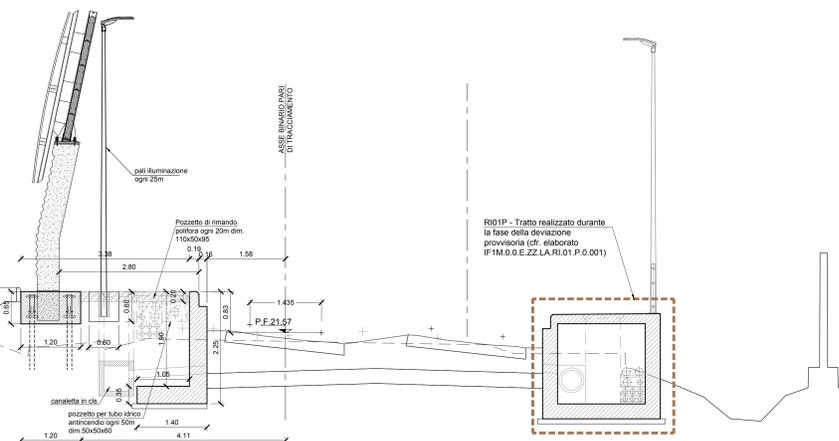


SEZIONE km 0+190.00

scala 1:50

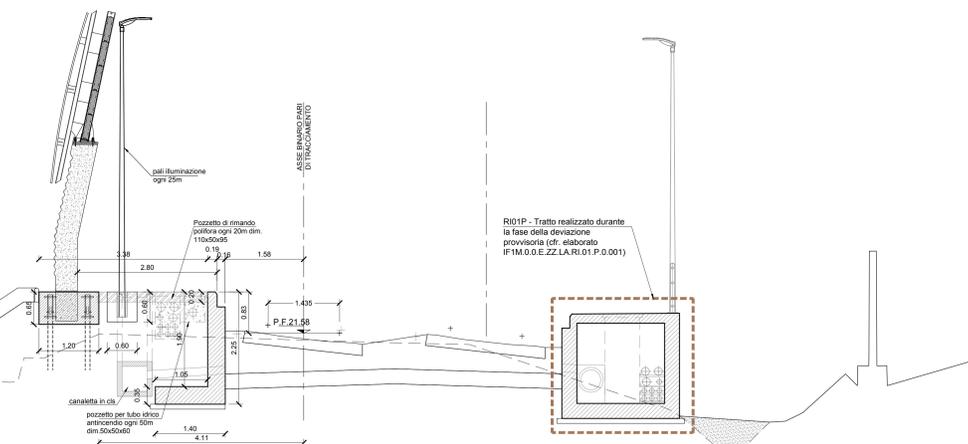


SEZIONE km 0+200.00

scala 1:50

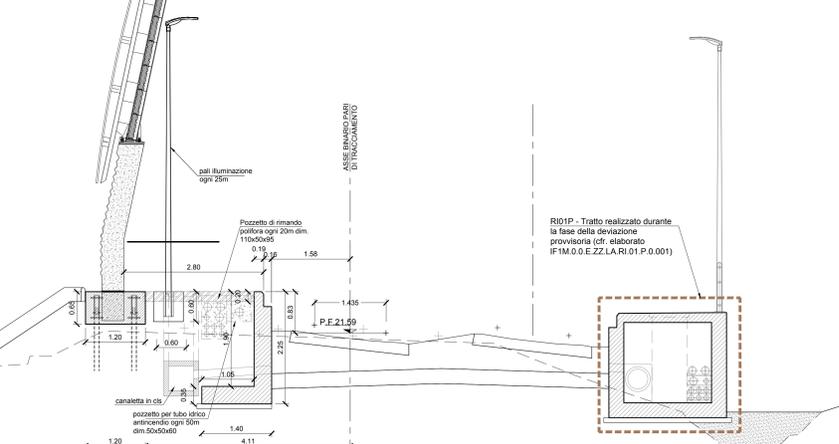


SEZIONE km 0+220.00

scala 1:50

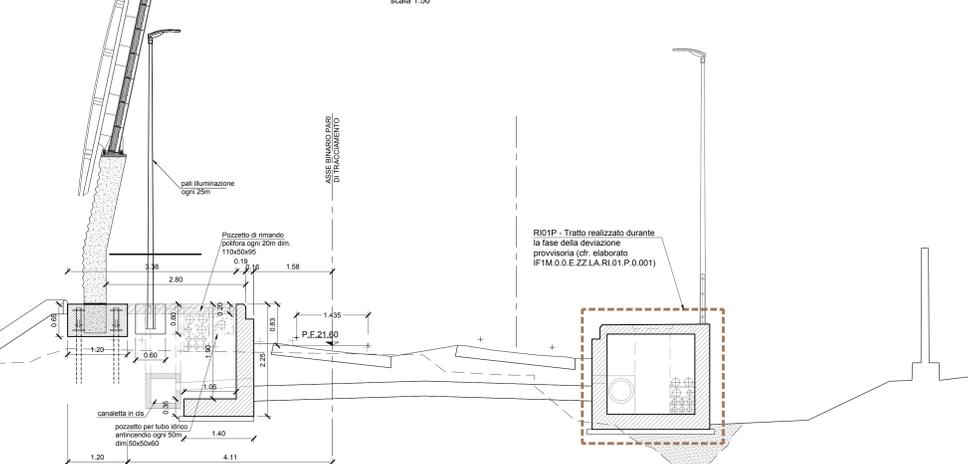


SEZIONE km 0+240.00

scala 1:50

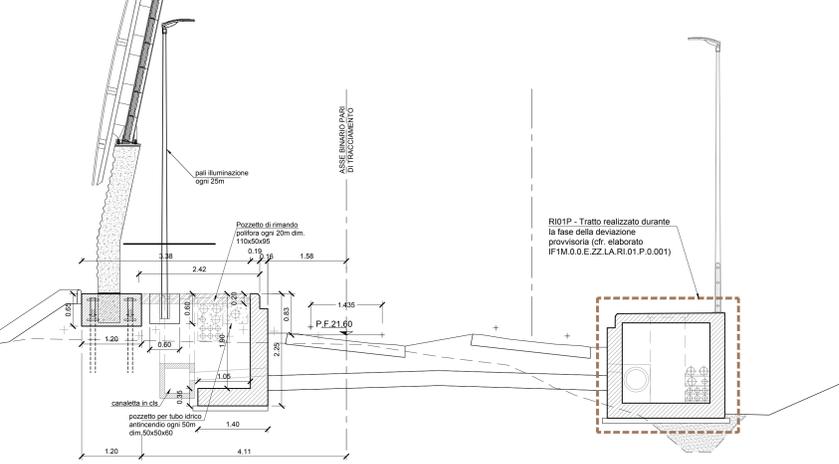


DETTAGLIO MURO MARCIAPIEDE (da km 0+150 a km 0+300)

scala 1:20

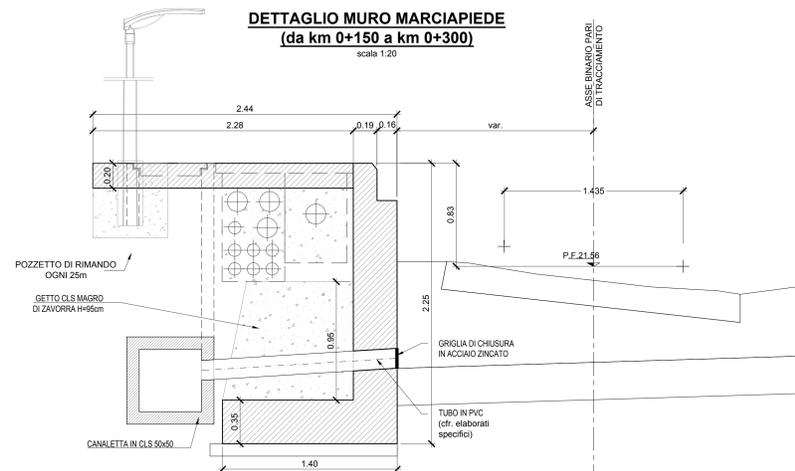

DETTAGLIO MURO MARCIAPIEDE IN CORRISPONDENZA DEL POZZETTO (da km 0+150 a km 0+300)


scala 1:20

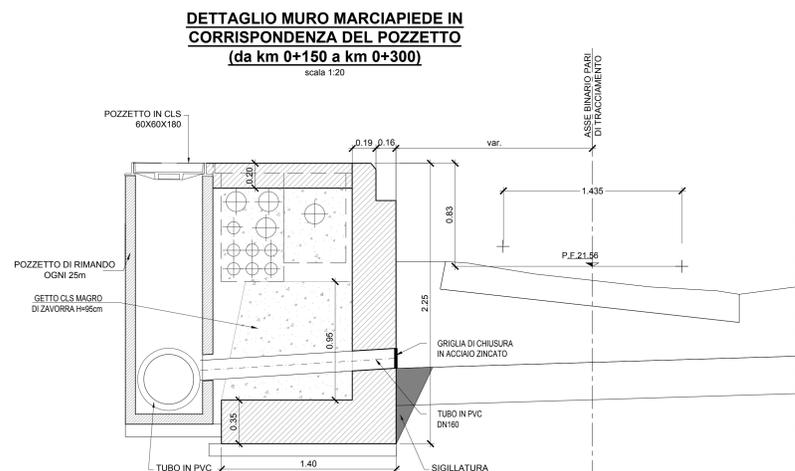

FASI REALIZZATIVE TRATTO DI MARCIAPIEDI IN REGIME DI INTERRUZIONE DI ESERCIZIO

- 0) Interruzione esercizio 7/9 ore
- 1) Scassetatura ballast
- 3) Varo conci prefabbricati ad "I"
- 4) Getto di magrone di zavorra
- 5) Sigillatura con conglomerato bituminoso colabile
- 6) Ripristino massiciata con passaggio della rinalzatrice e della livellatrice
- 7) Attivazione esercizio con rallentamento

Completata la posa in opera dell'intero muro, si procede al completamento delle sistemazioni idrauliche e delle banchine

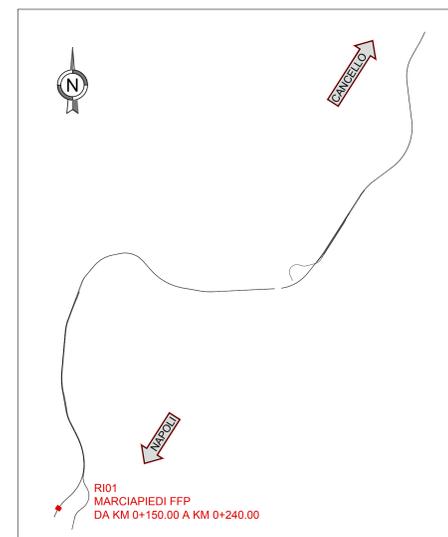

COMMITTENTE: **RFI** RETE FERROVIARIA ITALIANA GRUPPO FERROVIE DELLO STATO ITALIANO

DIREZIONE LAVORI: **ITALFERR** GRUPPO FERROVIE DELLO STATO ITALIANO

APPALTATORE: **salini impregilo** MANDATARIA: **ASTALDI**

PROGETTAZIONE: **SYSTRA** MANDATARIA: **SOTECNI** **ROX SOL**

PROGETTO ESECUTIVO

LINEA FERROVIARIA NAPOLI - BARI, TRATTA NAPOLI-CANCELLO, IN VARIANTE TRA LE PK 0+000 E PK 15+585, INCLUSE LE OPERE ACCESSORIE, NELL'AMBITO DEGLI INTERVENTI DI CUI AL D.L. 133/2014, CONVERTITO IN LEGGE 164 / 2014

RILEVATI
 RI01 - RILEVATO DAL KM 0+000.00 AL KM 0+240.00
 MARCIAPIEDI FFP DA KM 0+150.00 A KM 0+240.00
 Carpenteria

APPALTATORE	PROGETTAZIONE
DIRETTORE TECNICO Ing. M. PANISI	DIRETTORE DELLA PROGETTAZIONE Ing. A. CHECCHI

COMMESSA	LOTTO	FASE	ENTE	TIPO DOC.	OPER./DISCIPLINA	PROGR.	REV.	SCALA:
IF1M	00	E	ZZ	BB	RI01	00	01	B

Rev.	Descrizione	Redatto	Data	Verificato	Data	Approvato	Data	Autorizzato	Data
A	EMMISSIONE	S. Chiodi	14/09/2014	P.lli	15/09/2014	D. Agosti	15/09/2014	C.lli	
B	EMMISSIONE PER RDV	S. Chiodi	15/09/2014	P.lli	11/03/2015	D. Agosti	10/03/2015		

File: IF1M.0.0.E.ZZ.BB.RI.01.0.0.001.B.DWG n. Ediz: 1