
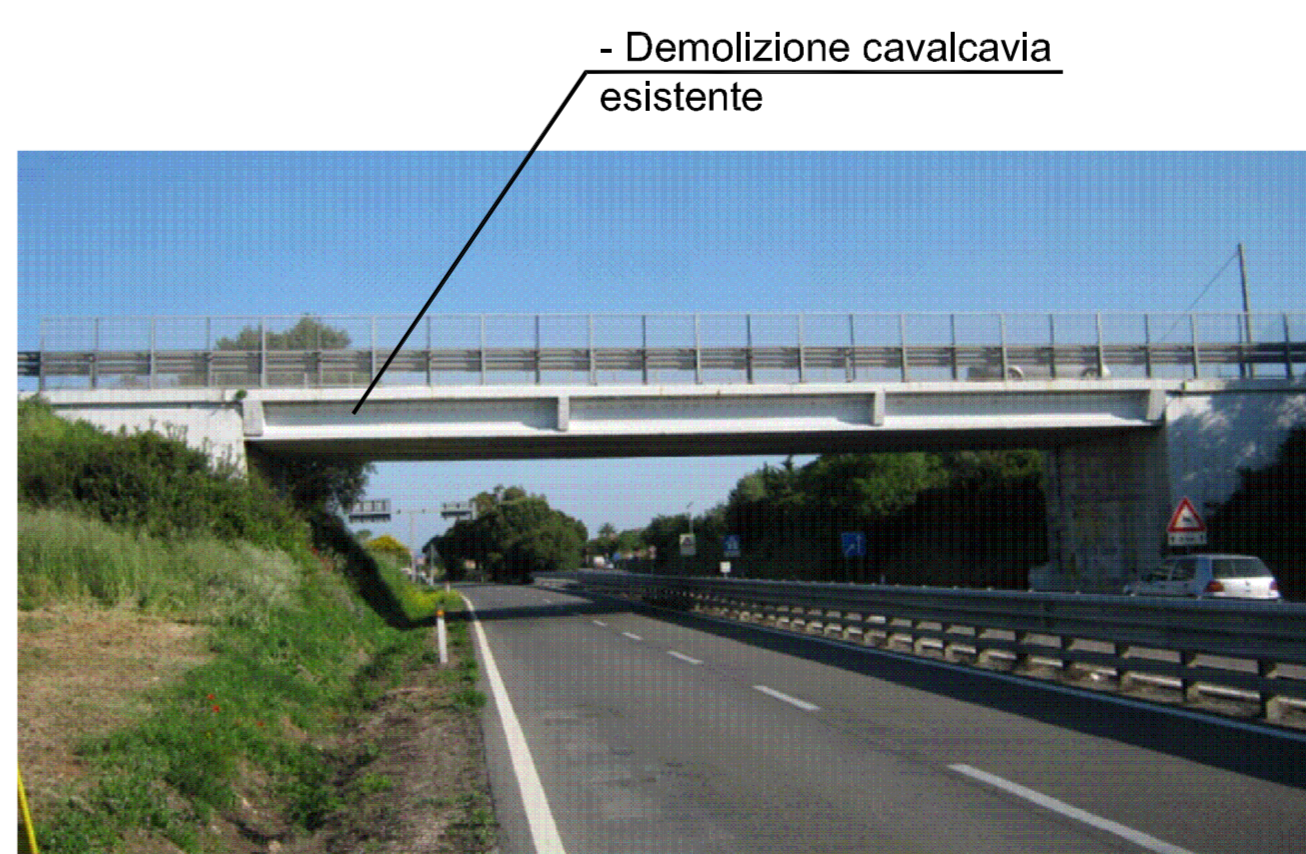
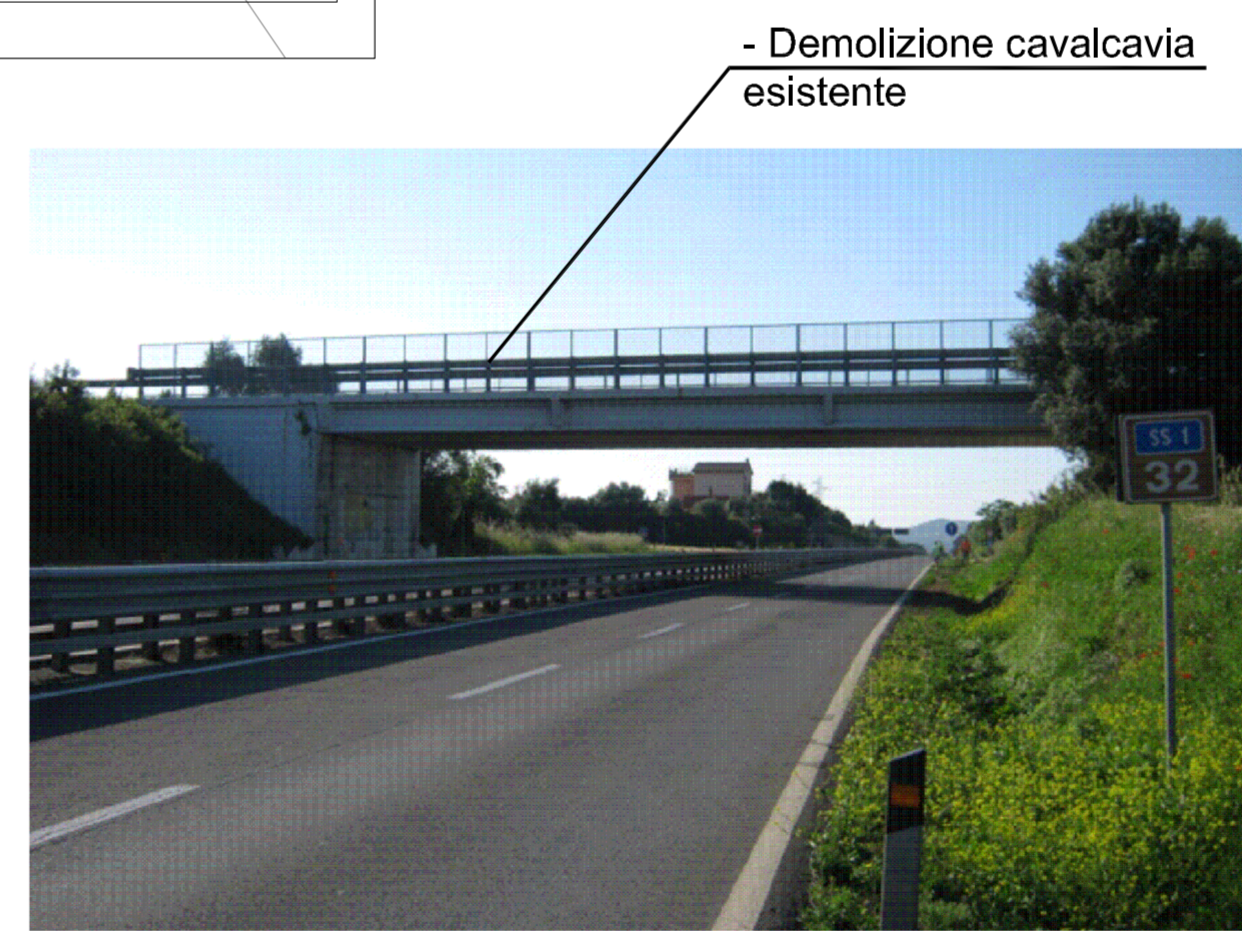
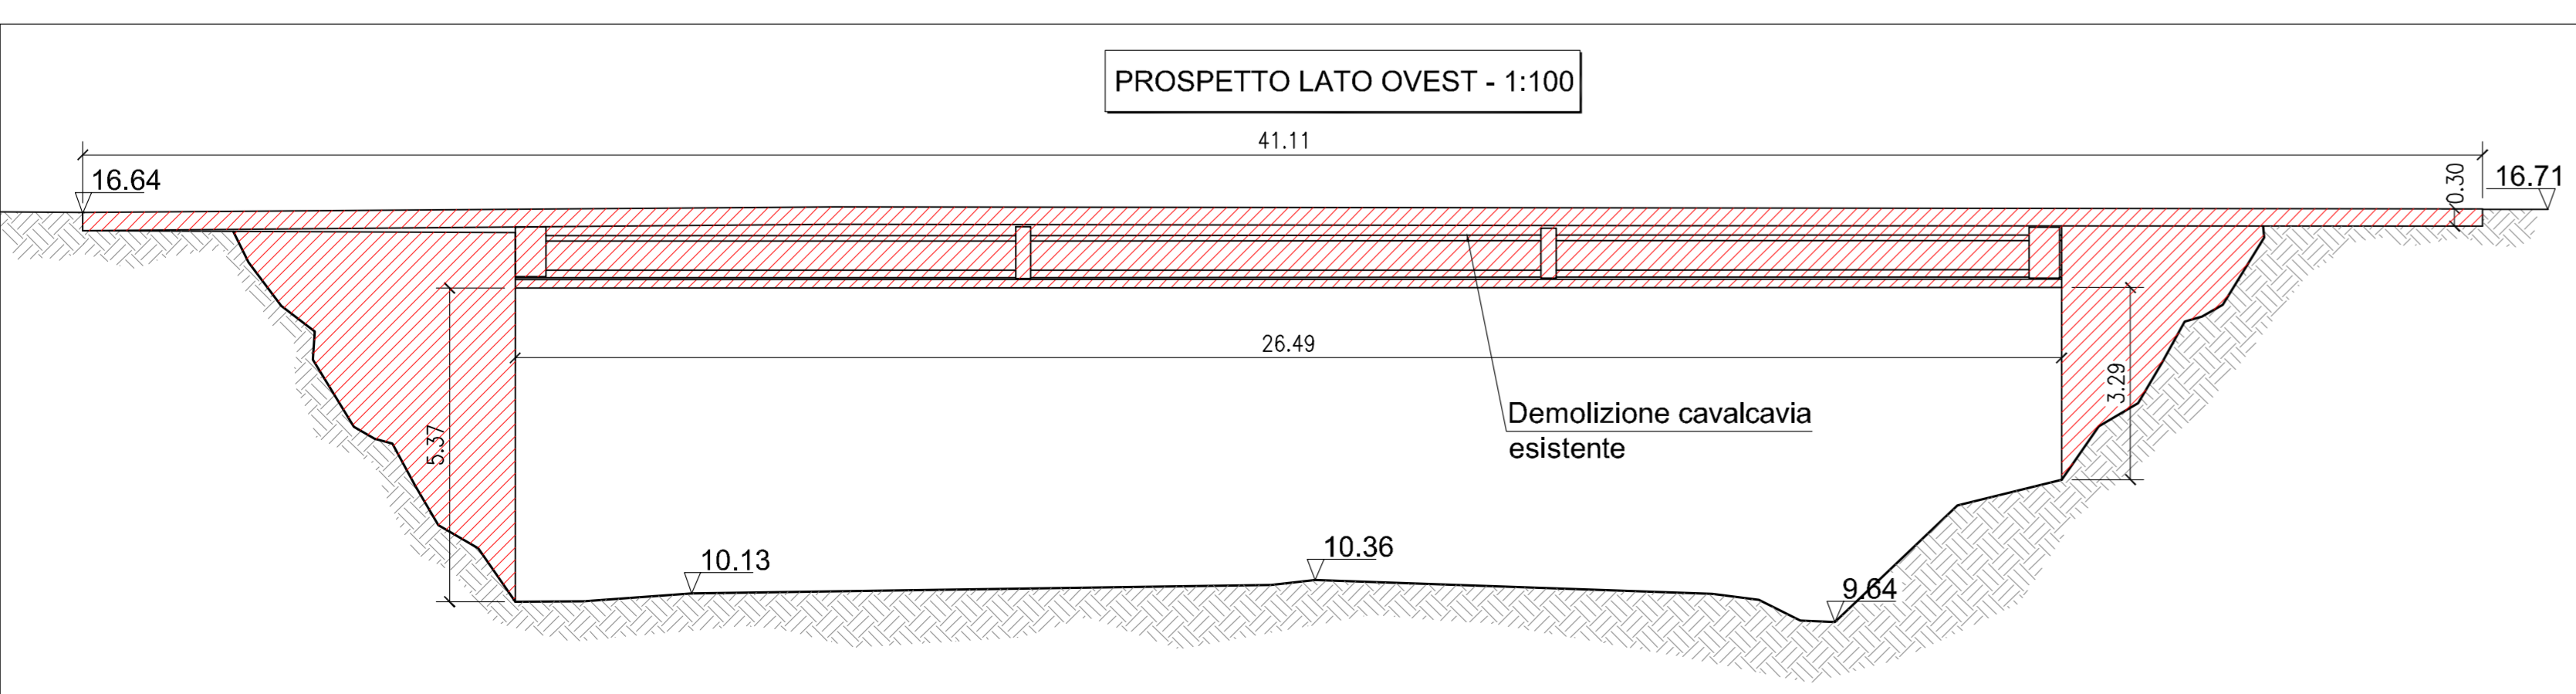


NOTA:  
LE QUOTE DELL'ESISTENTE SARANNO  
SOGGETTE A RISCONTRO

DESCRIZIONE INTERVENTI	
	DEMOLIZIONE CAVALCAVIA

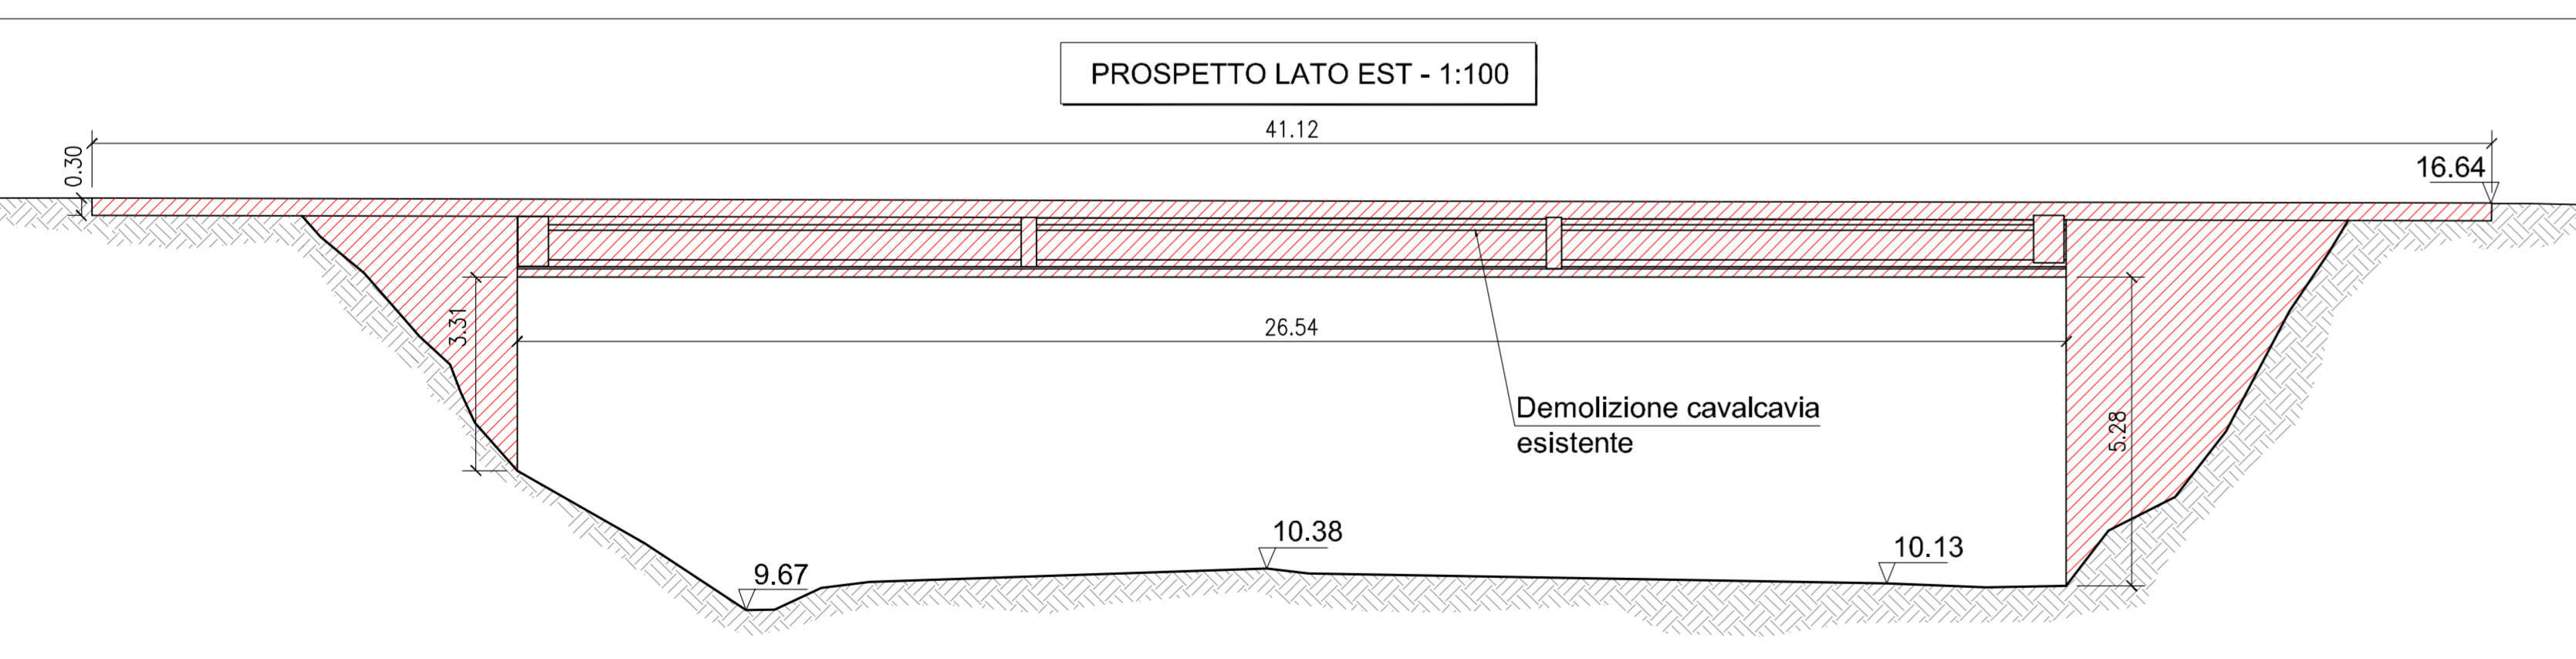

Società Autostrada Tirrenica p.A.  
GRUPPO AUTOSTRADALE PER L'ITALIA S.p.A.

**AUTOSTRADA (A12) : ROSIGNANO – CIVITAVECCHIA**  
**LOTTO 5B**  
**TRATTO: FONTEBLANDA – ANSEDONIA**  
**PROGETTO DEFINITIVO**  
INFRASTRUTTURA STRATEGICA DI PREMINENTE INTERESSE  
NAZIONALE LE CUI PROCEDURE DI APPROVAZIONE SONO REGOLATE  
DALL' ART. 161 DEL D.LGS. 163/2006

**S6-NUOVO SVINCOLO DI ORBETELLO/MONTE ARGENTARIO**  
**OPERE D'ARTE MAGGIORI**  
**CAVALCAVIA**  
**DEMOLIZIONE CAVALCAVIA**  
al km. 17+578.72  
PIANTA, PROSPETTI E SEZIONI

<b>IL RESPONSABILE PROGETTAZIONE SPECIALISTICA</b> Ing. Maurizio Torresi Ord. Ingg. Milano N. 16492 RESPONSABILE UFFICIO STR	<b>IL RESPONSABILE INTEGRAZIONE PRESTAZIONI SPECIALISTICHE</b> Ing. Alessandro Afl Ord. Ingg. Milano N. 20015 COORDINATORE GENERALE APS	<b>IL DIRETTORE TECNICO</b> Ing. Maurizio Torresi Ord. Ingg. Milano N. 16492 RESPONSABILE DIREZIONE SVILUPPO INFRASTRUTTURE
---	--	--

<b>WBS</b> CV08	DIRETTORE codice commessa 12121402	FILE n. progetto STR0125	DATA: GIUGNO 2011 REVISIONE: n. data
--------------------	---------------------------------------	-----------------------------	---

<b>spea</b> ingegneria europea	ELABORAZIONE GRAFICA A CURA DI : Ing. Barbara Pietropoli - O.J. L'Aquila N. 2347 ELABORAZIONE PROGETTUALE A CURA DI : Ing. Barbara Pietropoli - O.J. L'Aquila N. 2347
--------------------------------	--

<b>RESPONSABILE DI COMMESSA</b> Ing. Giambattista Brancaccio Ord. Ingg. Roma N. 15710	<b>VISTO DEL COMMITTENTE</b> 	<b>VISTO DEL CONCEDENTE</b> 
---	----------------------------------	---------------------------------

IL PRESENTE DOCUMENTO NON POTRA' ESSERE COPIATO, RIPRODOTTO O ALTAMENTE PUBBLICATO, IN TUTTO O IN PARTE, SENZA IL CONSENSO SCRITTO DELLA SOC. AUTOSTRADALE PER L'ITALIA S.P.A. - CON UTILIZZO NON AUTORIZZATO SANE' PUNIBILE A NORMA DI LEGGE. THE DOCUMENT MAY NOT BE COPIED, REPRODUCED OR PUBLISHED, EITHER IN PART OR IN ITS ENTIRETY, WITHOUT THE WRITTEN PERMISSION OF SOC. AUTOSTRADALE PER L'ITALIA S.P.A. UNAUTHORIZED USE WILL BE PROSECUTED BY LAW.