SCALA 1:50

TOMBINO DI ATTRAVERSAMENTO - LATO SINISTRO: POZZETTO N.2

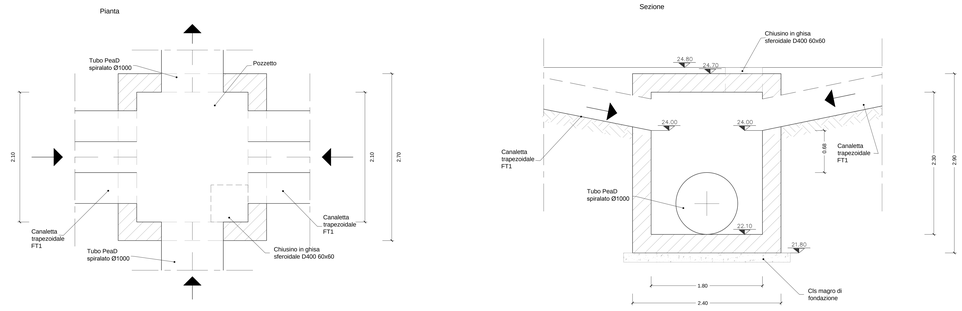

TOMBINO DI ATTRAVERSAMENTO - LATO DESTRO: POZZETTO N. 1

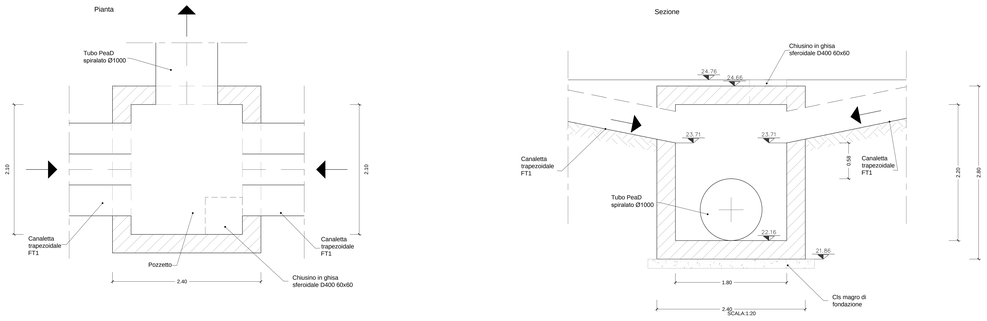

SEZIONE TRASVERSALE ATTRAVERSAMENTO - PROGR. 08+980

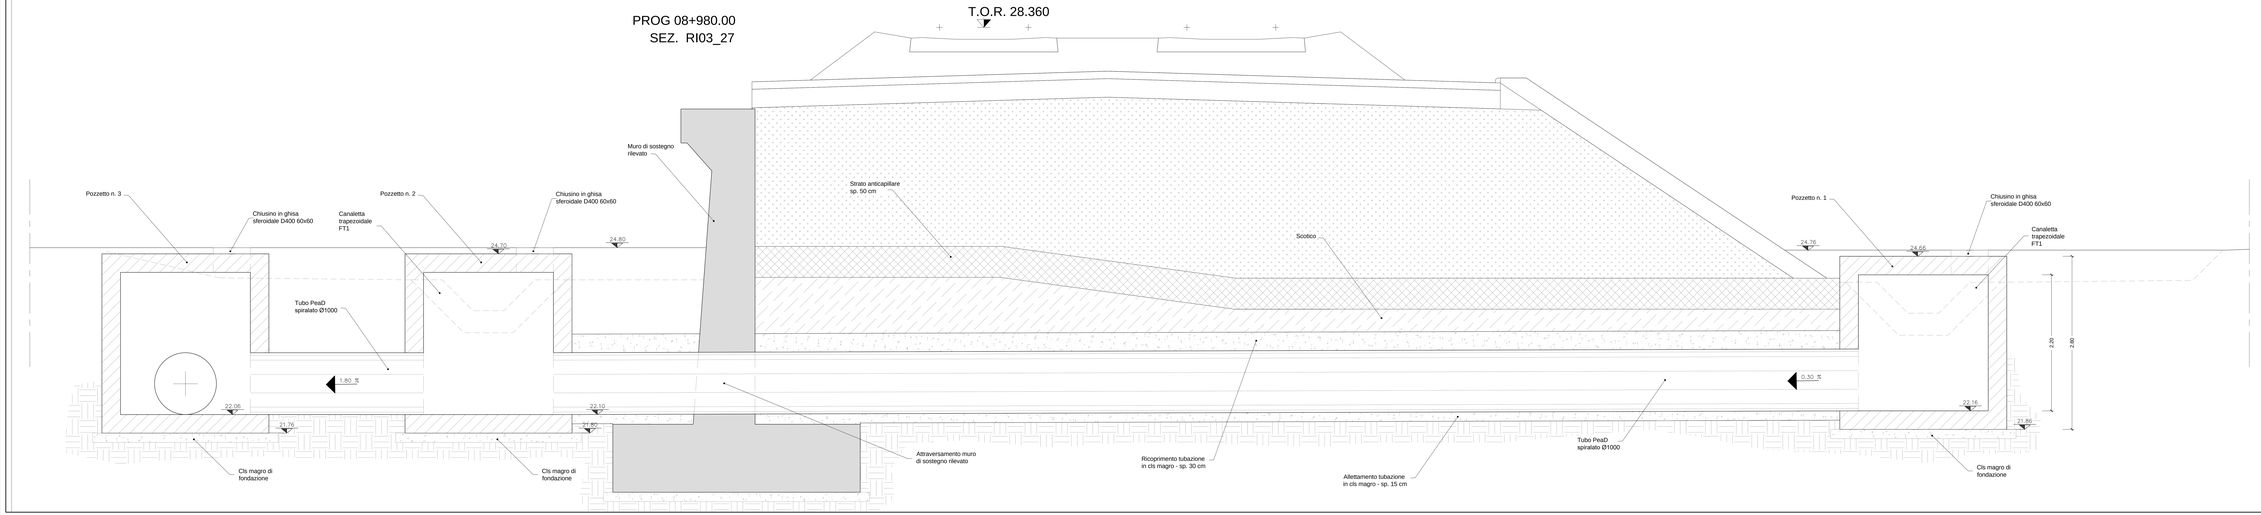

COMMITTENTE:

RFI RETE FERROVIARIA ITALIANA
GRUPPO FERROVIE DELLO STATO ITALIANE

DIREZIONE LAVORI:

TALFERR
GRUPPO FERROVIE DELLO STATO ITALIANE

APPALTATORE: MANDATARIA: salini impregilo MANDANTE: ASTALDI

PROGETTAZIONE: MANDATARIA: SYSTRA MANDANTE: SOTECNI ARTHUR SCHUTZ ROCKSOIL GEOTECHNICAL SOLUTIONS

PROGETTO ESECUTIVO

LINEA FERROVIARIA NAPOLI - BARI, TRATTA NAPOLI-CANCELLO,
IN VARIANTE TRA LE PK 0+000 E PK 19+585, INCLUSE LE OPERE ACCESSORIE,
NELL'AMBITO DEGLI INTERVENTI DI CUI AL D.L. 133/2014, CONVERTITO IN LEGGE 164 / 2014

DISEGNO

RI - RILEVATI
RI03 - RILEVATO DAL KM 8+490.66 AL KM 9+536.29
PARTICOLARI IDRAULICI

APPALTATORE	PROGETTAZIONE	
DIRETTORE TECNICO ing. M. PANDI	DIRETTORE DELLA PROGETTAZIONE ing. A. CHECCHI	

COMMESSA	LOTTO	FASE	ENTE	TIPO DOC.	OPERA/DISCIPLINA	PROGR.	REV.	SCALA:
I F 1 M	0 0	E	Z Z	B Z	R I 0 3 0 0	0 0 1	C	1:100-1:50-1:20

Rev.	Descrizione	Redatto	Data	Verificato	Data	Approvato	Data	Autorizzato Data
A	EMISSIONE	F.PAGNI	12/2018	M.MARTORELLI	12/2018	L.MEURA	12/2018	F.MARGIOTTA
B	EMISSIONE PER RAV.	F.PAGNI	12/2019	M.MARTORELLI	12/2019	L.MEURA	12/2019	
C	EMISSIONE PER RAV.	F.PAGNI	02/2020	M.MARTORELLI	02/2020	L.MEURA	02/2020	

SPOOLS

File: IF1M.D.0.0.E.ZZ.BZ.RI.03.0.0.001.C.DWG

n. Elab.: