




KEY-PLAN

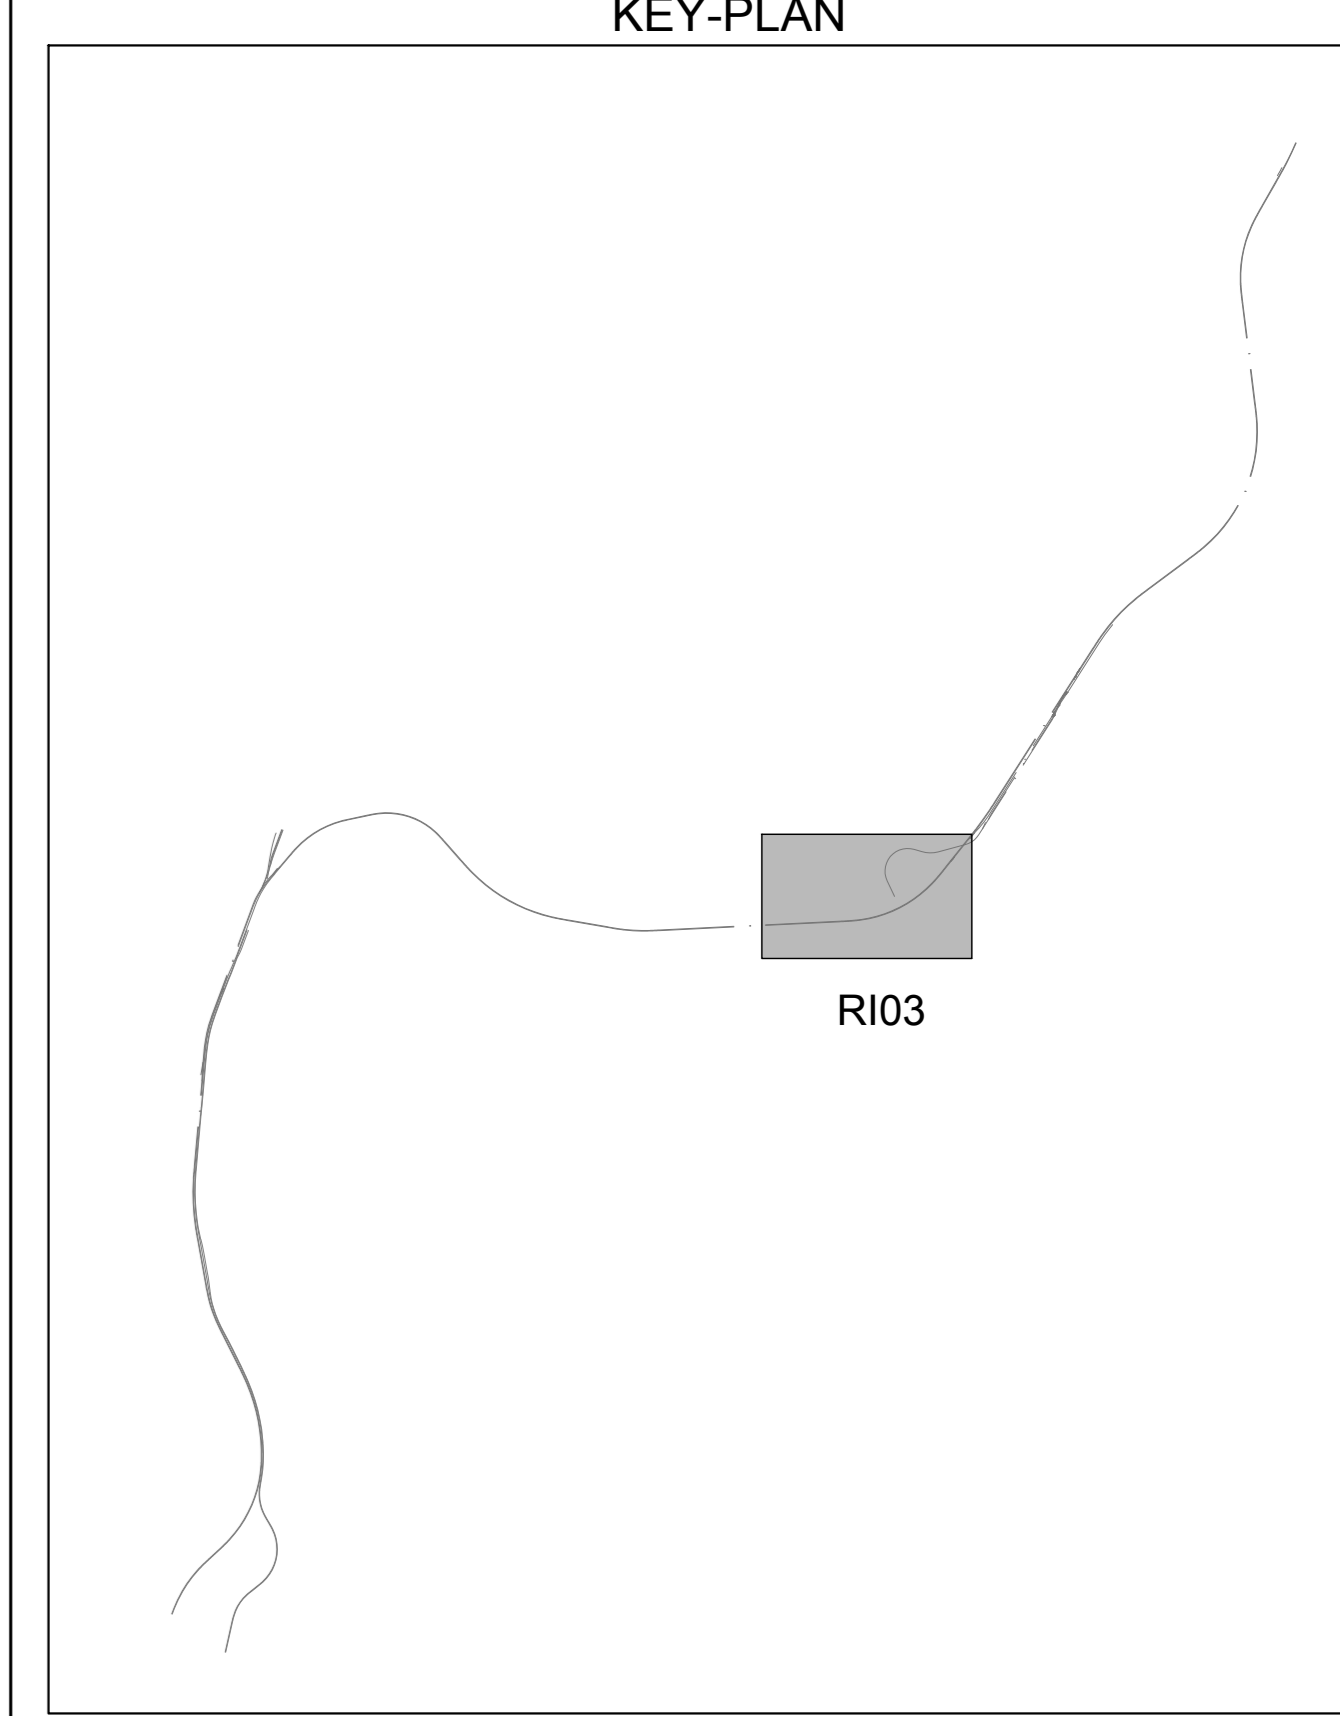

LEGGENDA

- DEMOLIZIONE TETTOIE-BARACCHE
- DEMOLIZIONE FABBRICATI

- FOGLIO 3
- 1- Edificio in muratura, 48 mq, 140 mc
 - 2- Costruzione in muratura, 22 mq, 30 mc
 - 3- Costruzione in muratura, 30 mq, 33 mc
 - 4- Edificio in c.a., 251 mq, 250 mc
Edificio (magazzino) in c.a. e copertura in lamiera, 890 mq, 2870 mc
 - 5- Edificio in c.a., 340 mq, 2040 mc
 - 6- Edificio in muratura, 31 mq, 93 mc
 - 7- Tettoio in acciaio e lamiera, 14 mq, 40 mc
 - 8- Edificio in muratura, 60 mq, 270 mc
 - 9- Edificio (capannoni) struttura in acciaio, copertura in lamiera, 115 mq, 345 mc
 - 10- Edificio (fabbricazione) in muratura, 124 mq, 500 mc
 - Tettoio in lamiera, 35 mq, 105 mc
 - 10- Edificio in muratura, 130 mq, 390 mc
 - Tettoio in lamiera, 22 mq, 66 mc

COMMITTENTE: **RFI**
FERROVIARIA ITALIANA
 GRUPPO FERROVIE DELLO STATO ITALIANE

DIREZIONE LAVORI: **ITALFERR**
 GRUPPO FERROVIE DELLO STATO ITALIANE

APPALTATORE: **salini impregilo** **ASTALDI**

PROGETTAZIONE: **SYSTRA** **SOTECNI** **RSC**

PROGETTO ESECUTIVO
LINEA FERROVIARIA NAPOLI - BARI, TRATTA NAPOLI-CANCELLO,
IN VARIANTE TRA LE PK 0+000 E PK 15+585, INCLUSE LE OPERE ACCESSORIE,
NELL'AMBITO DEGLI INTERVENTI DI CUI AL D.L. 133/2014, CONVERTITO IN LEGGE 164 / 2014

RILEVATI
 RI03 - RILEVATO DAL KM 8+490.66 AL KM 9+536.29
 Planimetria delle demolizioni

APPALTATORE	PROGETTAZIONE
DIRETTORE TECNICO ING. M. FANSI	DIRETTORE DELLA PROGETTAZIONE ING. A. CHECCHI

COMMESSA	LOTTO	FASE	ENTE	TIPO DOC.	OPERADISCIPLINA	PROGR.	REV.	SCALA
IF1M	00	E	ZI	P7	R10300	001	B	1:1000

Rev.	Descrizione	Redatto	Data	Verificato	Data	Approvato	Data	Autore/Rev. Data
A	EMESIONE	PROVVISORI	15/06/14	CERCAIO	15/06/14	PROVA	15/06/14	LAURO
B	EMESIONE PER RCV	PROVVISORI	16/06/14	CERCAIO	17/06/14	PROVA	17/06/14	

File: IF1M 0 0 E Z2 P7 RI03 0 001 B.DWG

