


VOLUME DI SCAVO = 13685.292 m³

SEZIONE prog. 9+495.00
scala 1:100

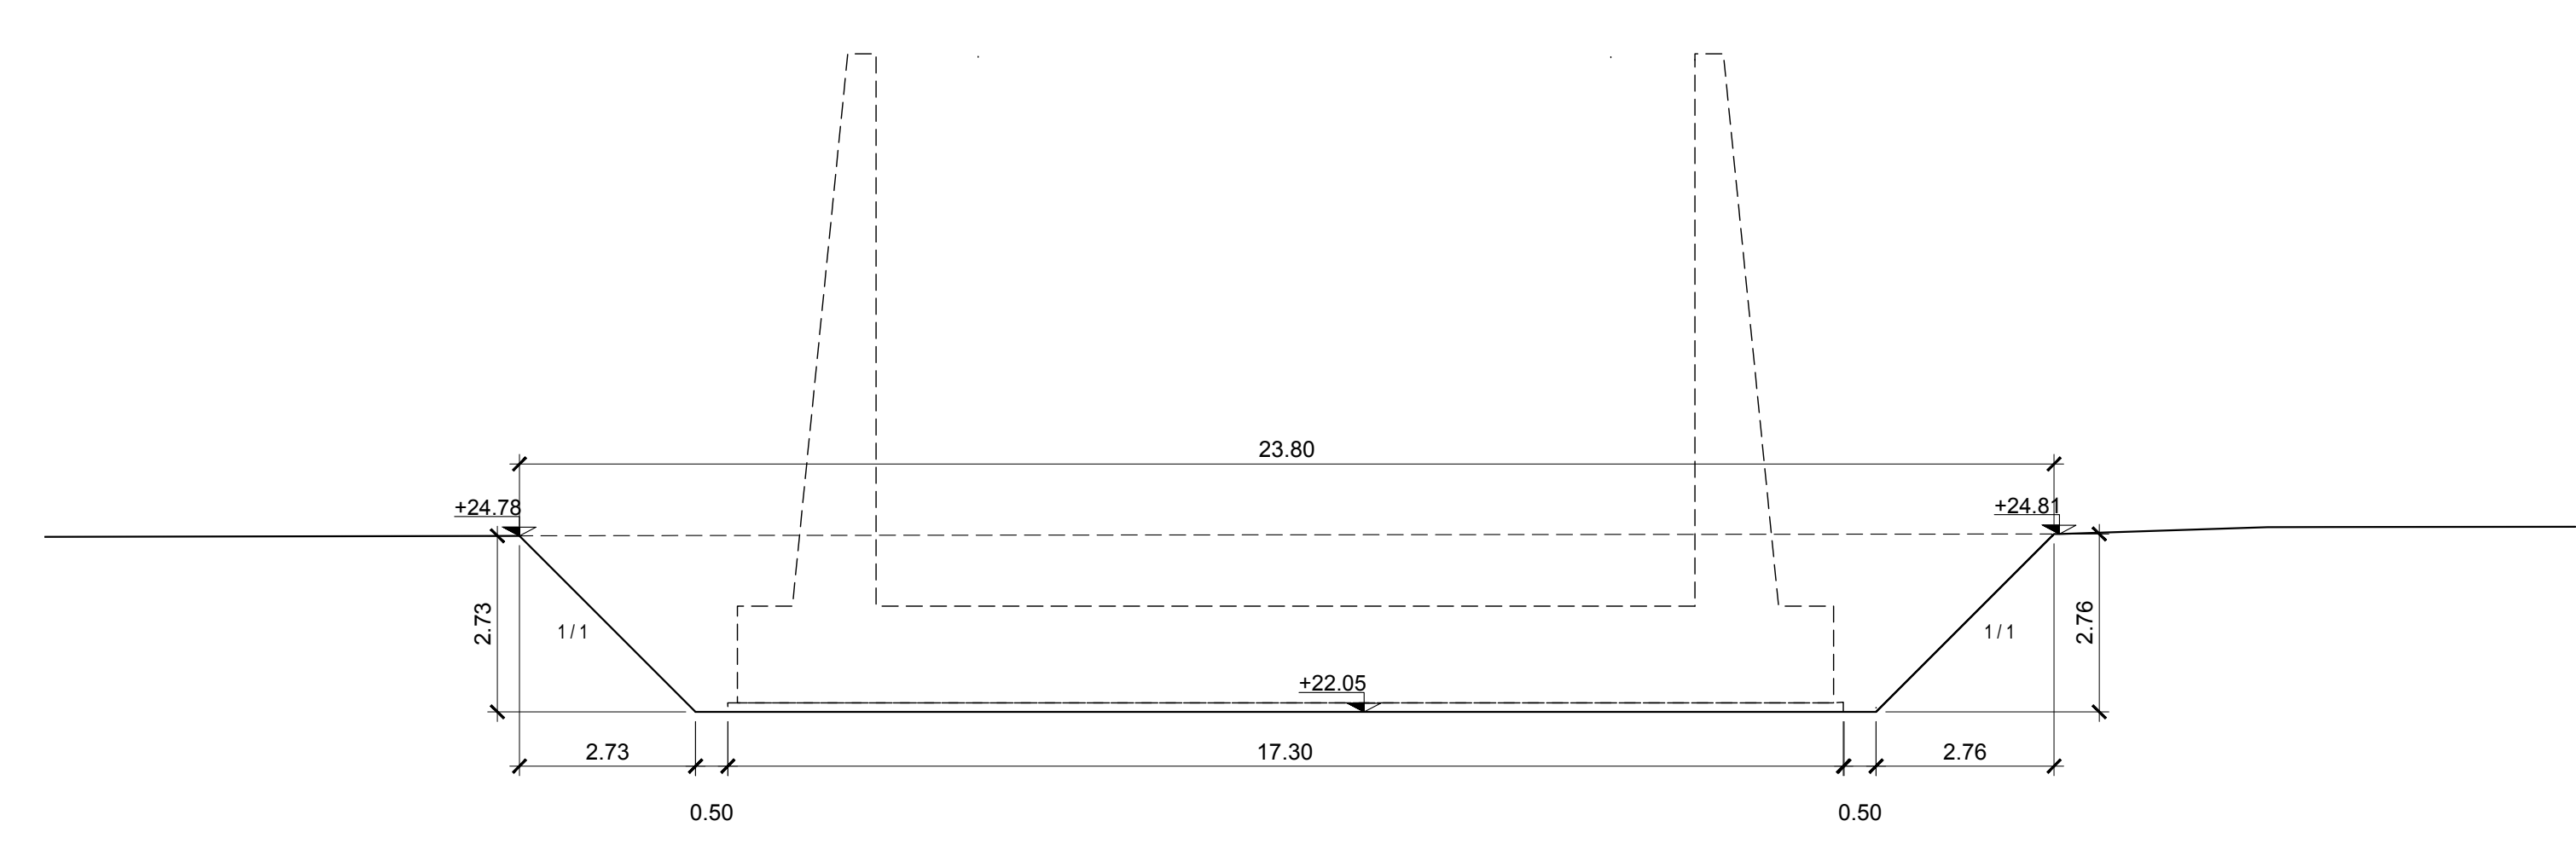

COMMITTENTE:  **RFI**
RETE FERROVIARIA ITALIANA
GRUPPO FERROVIE DELLO STATO ITALIANE

DIREZIONE LAVORI:  **ITALFERR**
GRUPPO FERROVIE DELLO STATO ITALIANE

APPALTATORE: MANDATARIA:  **salini impregilo** MANDANTE:  **ASTALDI**

PROGETTAZIONE: MANDATARIA:  **SYSTRA** MANDANTI:  **SOTECNI**  **ROCK SOIL**
CONSULENZA E ASSISTENZA TECNICA
P.F. VENTURA - S.P.A. - 00187 ROMA

PROGETTO ESECUTIVO

LINEA FERROVIARIA NAPOLI - BARI, TRATTA NAPOLI-CANCELLO, IN VARIANTE TRA LE PK 0+000 E PK 15+585, INCLUSE LE OPERE ACCESSORIE, NELL'AMBITO DEGLI INTERVENTI DI CUI AL D.L. 133/2014, CONVERTITO IN LEGGE 164 / 2014

DISEGNO

RILEVATI

RI03 - RILEVATO DAL KM 8+493,10 AL KM 9+527,02

MURO DI SOSTEGNO IN SX tra progr. 8+926.80 e progr. 9+529.59

Pianta scavi 2 di 2

APPALTATORE	PROGETTAZIONE
DIRETTORE TECNICO Ing. M. PANISI	DIRETTORE DELLA PROGETTAZIONE Ing. A. CHECCHI

COMMESSA LOTTO FASE ENTE TIPO DOC. OPERA/DISCIPLINA PROGR. REV. SCALA:

IF1M 00 E ZZ P9 RI03A0 002 A 1:200 - 1:100

Rev.	Descrizione	Redatto	Data	Verificato	Data	Approvato	Data	Autorizzato	Data
A	EMISSIONE	S. Checchi	14/06/18	Pinè	15/06/18	D'Angelo	15/06/18		30/06/18