



SCALA:1:100

Sezione in rilevato in terra

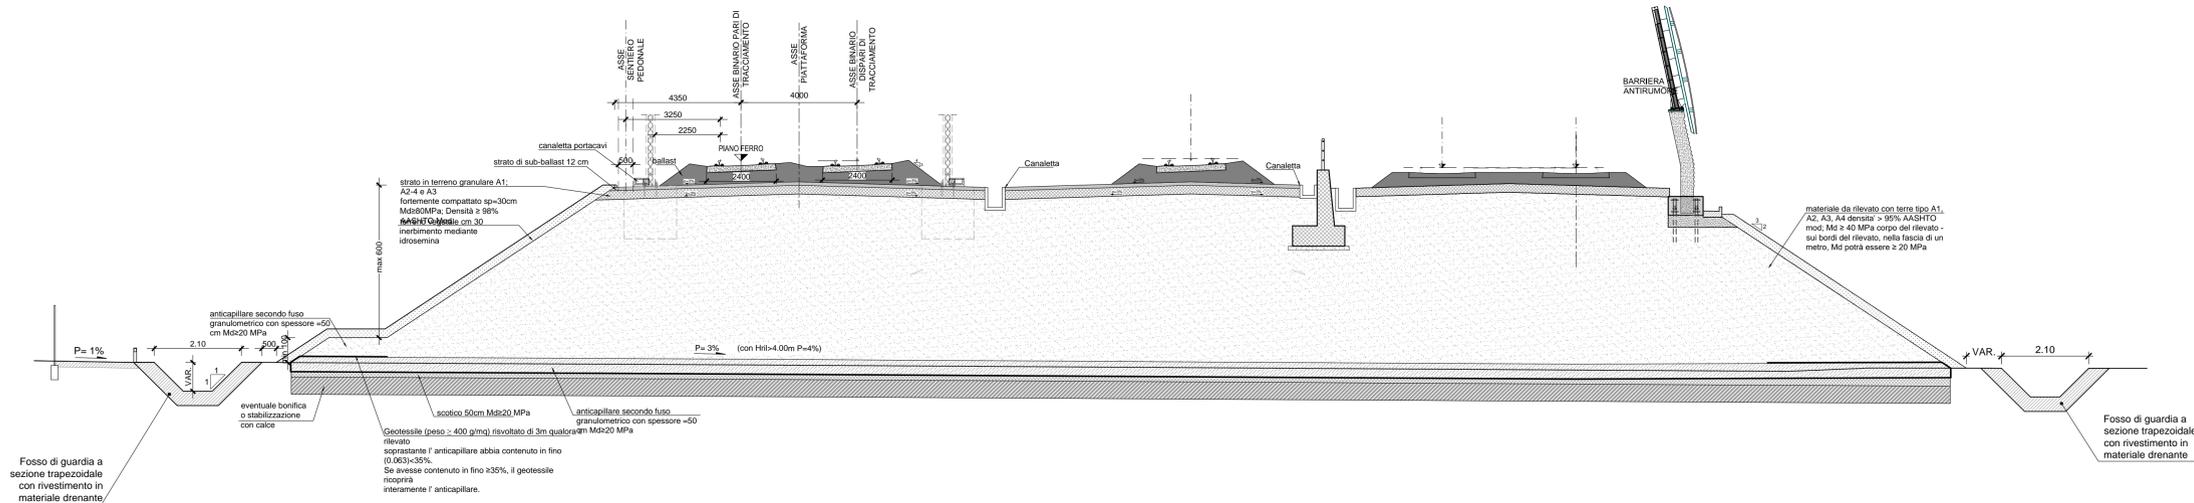


SCALA:1:50

COLLETORE DI SCARICO DA CANALETTA IN TESTA MURO SENZA B.A.

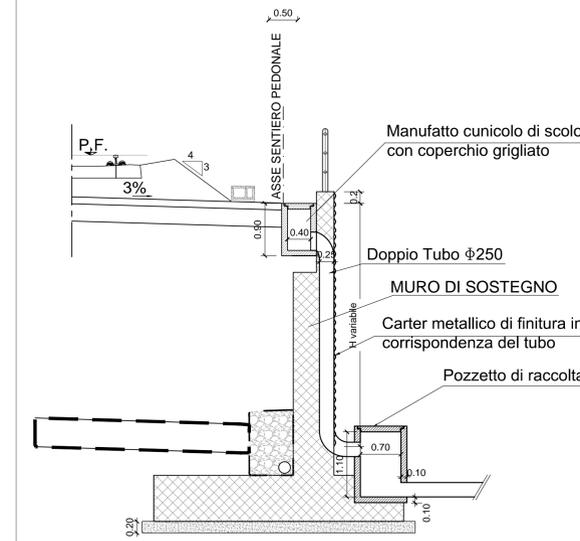


COLLETORE DI SCARICO DA CANALETTA IN TESTA MURO CON B.A.

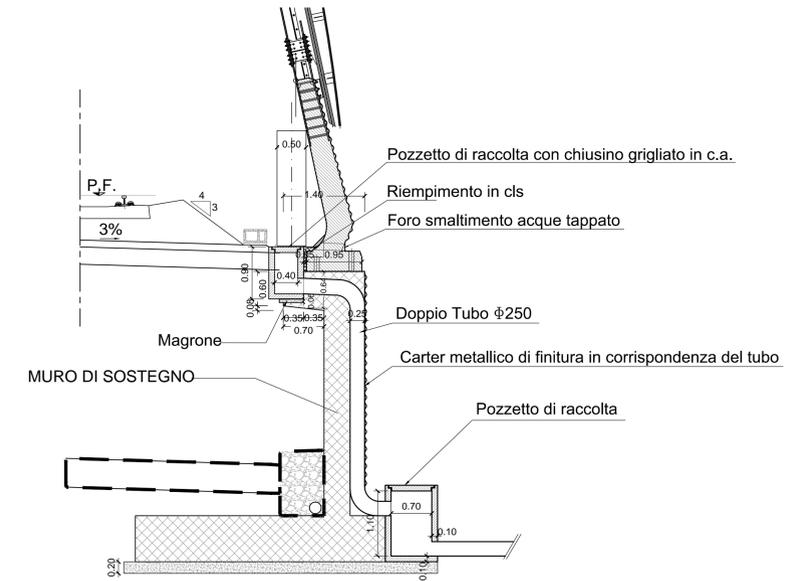


SCALA:1:50

Immissione di canalette testa muro in tubo SEZIONE LONGITUDINALE

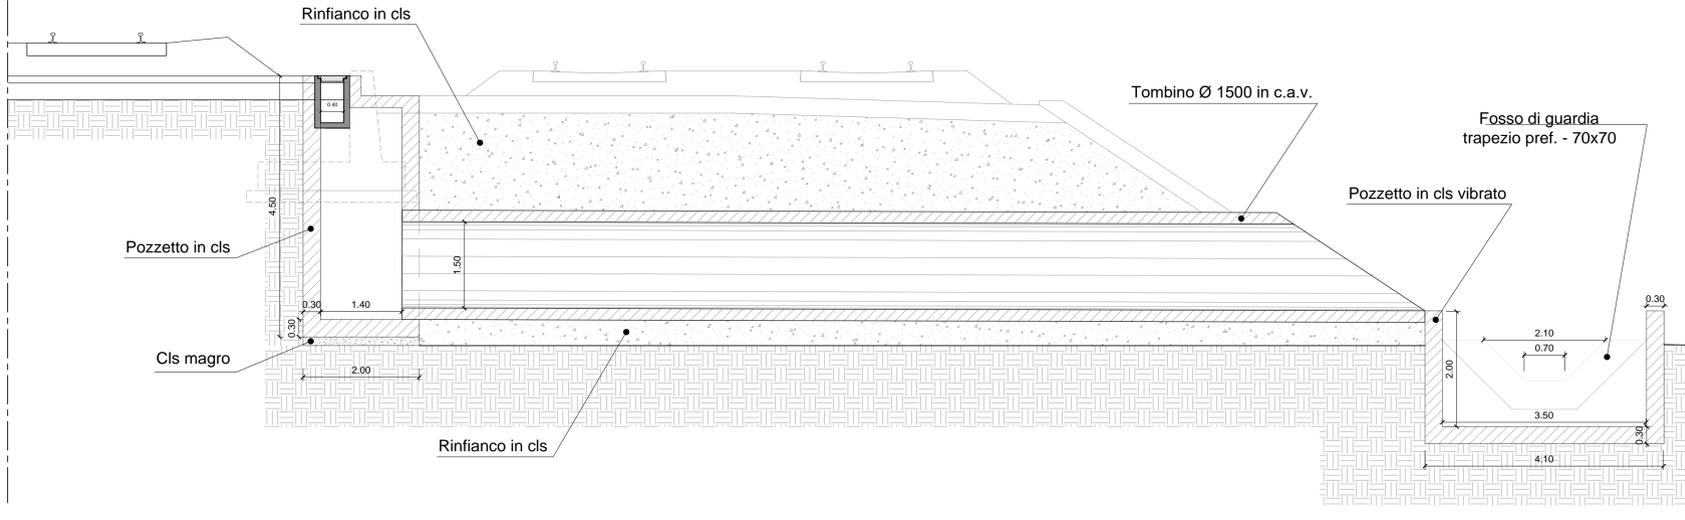


Immissione di canalette testa muro in tubo SEZIONE TRASVERSALE

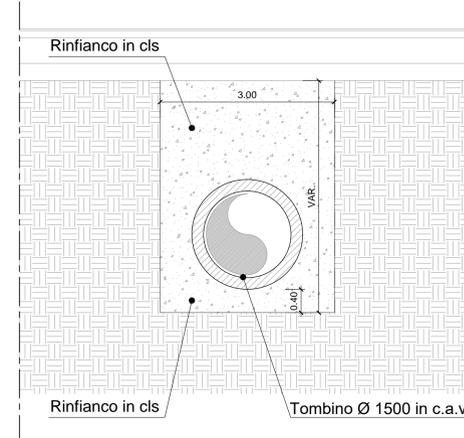

SCALA:1:20

FOSSO DI GUARDIA TRAPEZIA DISPERDENTE

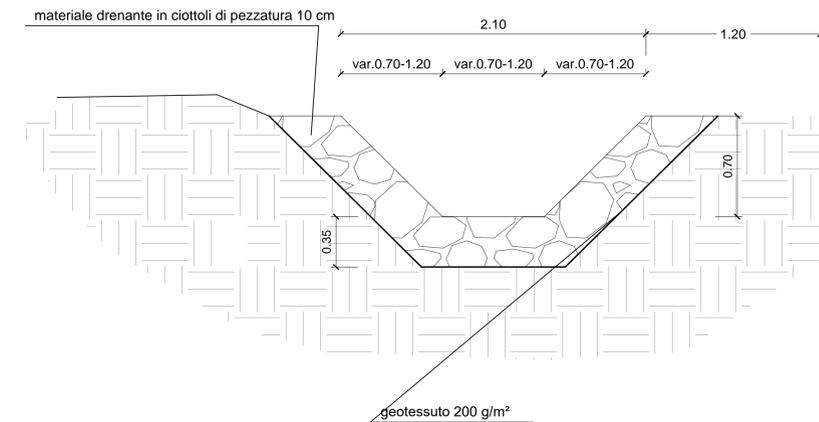

COMMITTENTE: **RFI** RETE FERROVIARIA ITALIANA GRUPPO FERROVIE DELLO STATO ITALIANE

DIREZIONE LAVORI: **ITALFERR** GRUPPO FERROVIE DELLO STATO ITALIANE

APPALTATORE: **salini impregilo** **ASTALDI**

PROGETTAZIONE: **SYSTRA** **SOTECNI** **ROCKSOIL**

PROGETTO ESECUTIVO

**LINEA FERROVIARIA NAPOLI - BARI, TRATTA NAPOLI-CANCELLO, IN VARIANTE TRA LE PK 0+000 E PK 15+585, INCLUSE LE OPERE ACCESSORIE, NELL'AMBITO DEGLI INTERVENTI DI CUI AL D.L. 133/2014, CONVERTITO IN LEGGE 164 / 2014**

DISEGNO

RI - RILEVATI

RI04 - RILEVATO STAZIONE DI ACERRA DA KM 10+533.49 AL KM 11+976.14

PARTICOLARI IDRAULICI

APPALTATORE	PROGETTAZIONE
DIRETTORE TECNICO Ing. M. PANISI	DIRETTORE DELLA PROGETTAZIONE Ing. A. CHECCHI

COMMESSA LOTTO FASE ENTE TIPO DOC. OPERA/DISCIPLINA Progr. REV. SCALA:

**IF1M 00 E ZZ BZ RI0400 001 C 1:100-1:50-1:20**

Rev.	Descrizione	Redatto	Data	Verificato	Data	Approvato	Data	Autorizzato	Data
A	EMISSIONE	PIANESE	14/06/18	MARTUSCELLI	15/06/18	LACOPO	15/06/18	PIANESE	
B	EMISSIONE PER REV	PIANESE	10/09/18	MARTUSCELLI	11/09/18	LACOPO	11/09/18		
C	EMISSIONE PER REV	PIANESE	02/10/18	MARTUSCELLI	03/10/18	LACOPO	03/10/18		

File: IF1M.0.0.E.ZZ.BZ.RI.04.0.0.001-C.DWG n. Elab.: