




KEY-PLAN

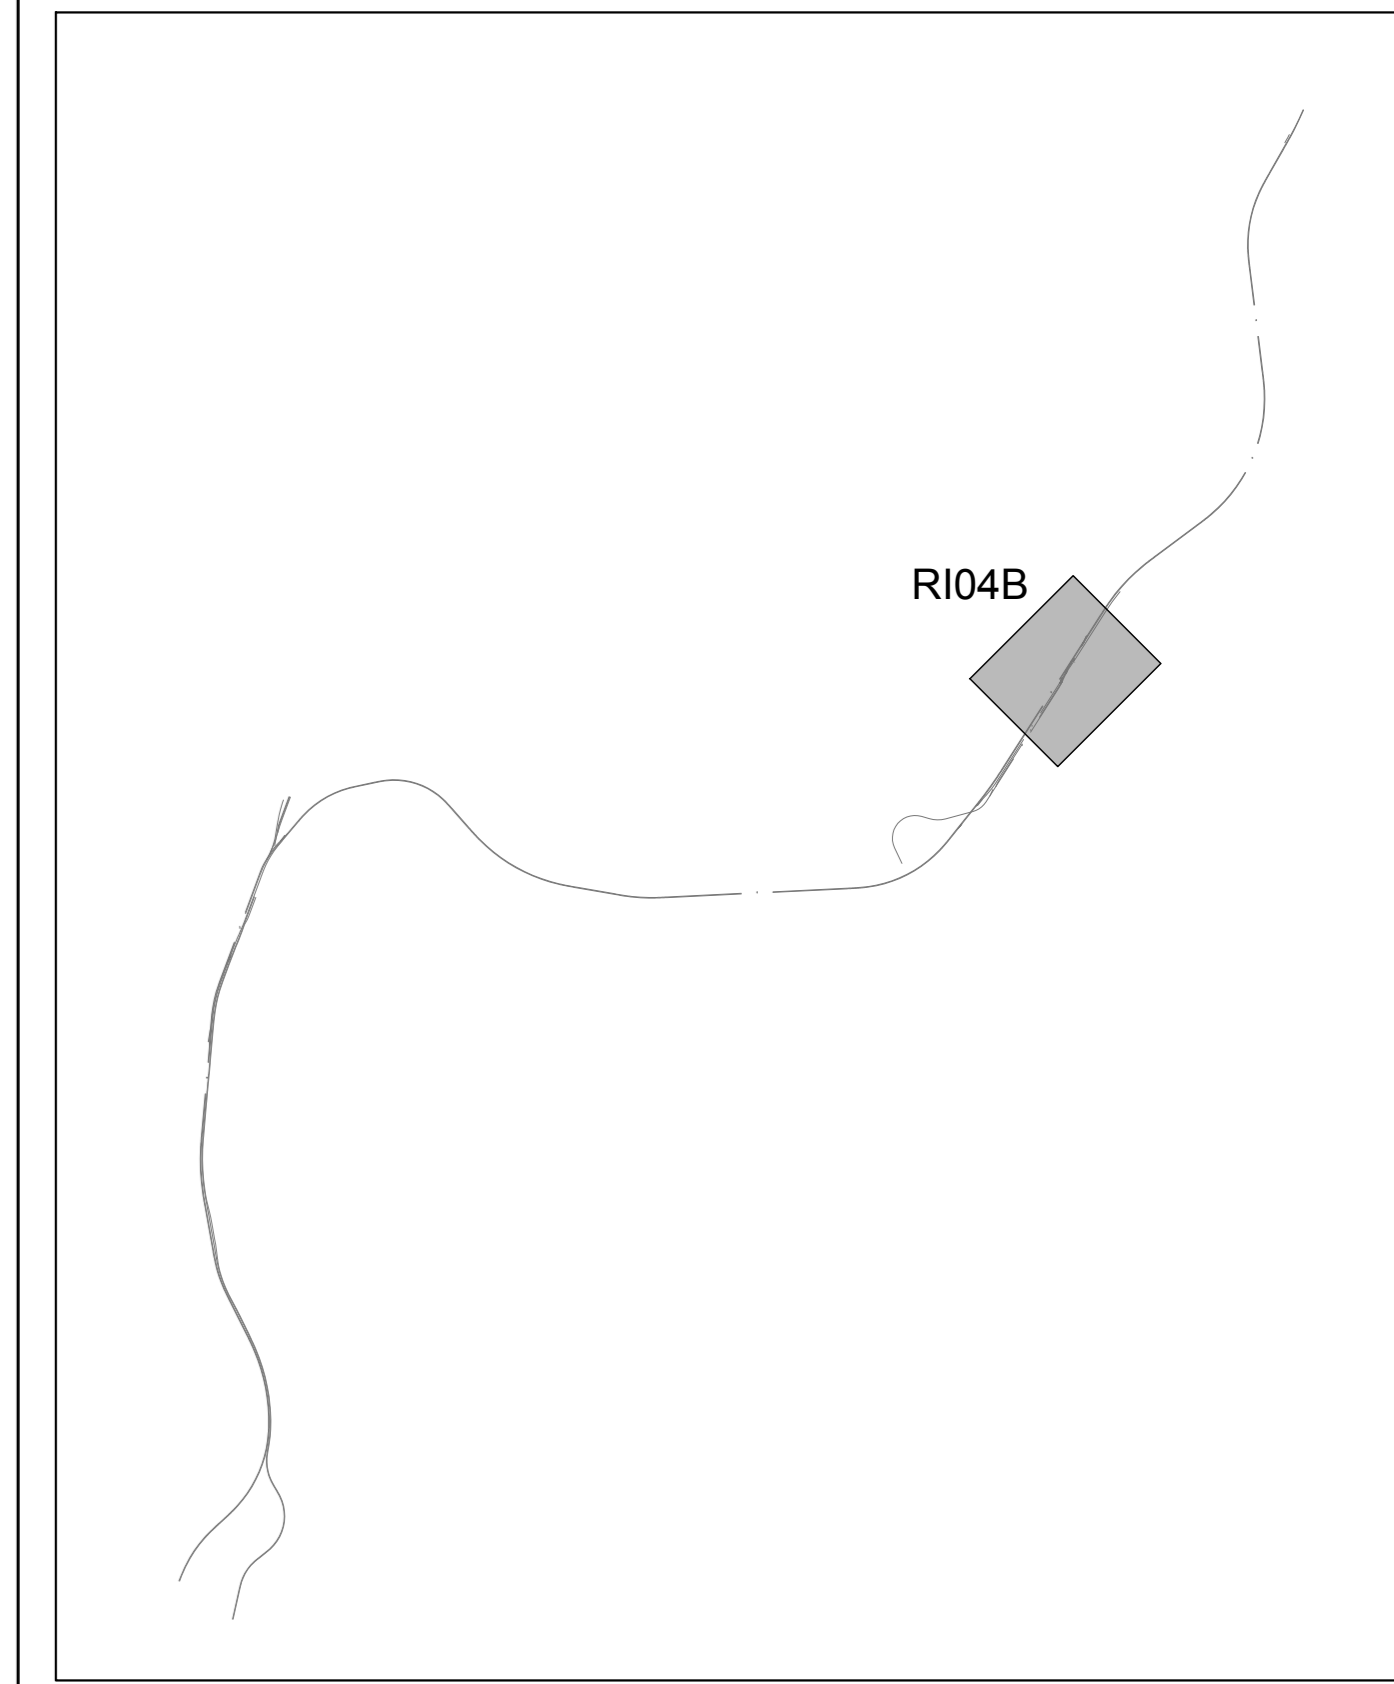

LEGENDA

- DEMOLIZIONE TETTOIE-BARACCHE
- DEMOLIZIONE FABBRICATI

FOGLIO 4

- 1 - Serr
- 2 - Edificio in muratura, 24 mq, 72 mc
- 3 - Tettoia in lamiera, 13 mq, 40 mc
- 4 - Edificio in muratura, 44,5 mq, 134 mc
- 5 - Edificio in muratura, 219 mq, 657 mc
- 6 - Edificio in c.a. e muratura, 278 mq, 1950 mc

COMMITTENTE: **RFI**
RETE FERROVIARIA ITALIANA
 GRUPPO FERROVIE DELLO STATO ITALIANE

DIREZIONE LAVORI: **ITALFERR**
 GRUPPO FERROVIE DELLO STATO ITALIANE

APPALTATORE: **salini impregilo** **ASTALDI**

PROGETTAZIONE: **SYSTRA** **SOTECNI** **ROCKSOIL**

PROGETTO ESECUTIVO

LINEA FERROVIARIA NAPOLI - BARI, TRATTA NAPOLI-CANCELLO, IN VARIANTE TRA LE PK 0+000 E PK 15+585, INCLUSE LE OPERE ACCESSORIE, NELL'AMBITO DEGLI INTERVENTI DI CUI AL D.L. 133/2014, CONVERTITO IN LEGGE 164 / 2014

RILEVATI
 RI04BIS - RACCORDO INDUSTRIALE ACERRA
 Planimetria delle demolizioni

APPALTATORE DIRETTORE DELLA PROGETTAZIONE Ing. M. PANISI	PROGETTAZIONE DIRETTORE DELLA PROGETTAZIONE Ing. A. CHECCHI
--	---

COMMESSA	LOTTO	FASE	ENTE	TIPO DOC.	OPERA/DISCIPLINA	PROGR.	REV.	SCALA:
IF1M	00	E	ZZ	P7	RI04B0	001	B	1:1000

Rev.	Descrizione	Redatto	Data	Verificato	Data	Approvato	Data	Autorizzato	Data
A	EMISSIONE	FRANCHI	14/09/2018	CERAIRO	15/09/2018	PAZZA	15/09/2018	LACIOP	
B	EMISSIONE PER RDV	FRANCHI	10/09/18	CERAIRO	11/09/18	PAZZA	11/09/18		

File: IF1M 0.0.E.ZZ.P7.RI04.B.0.001.B.DWG n. Elab: _____