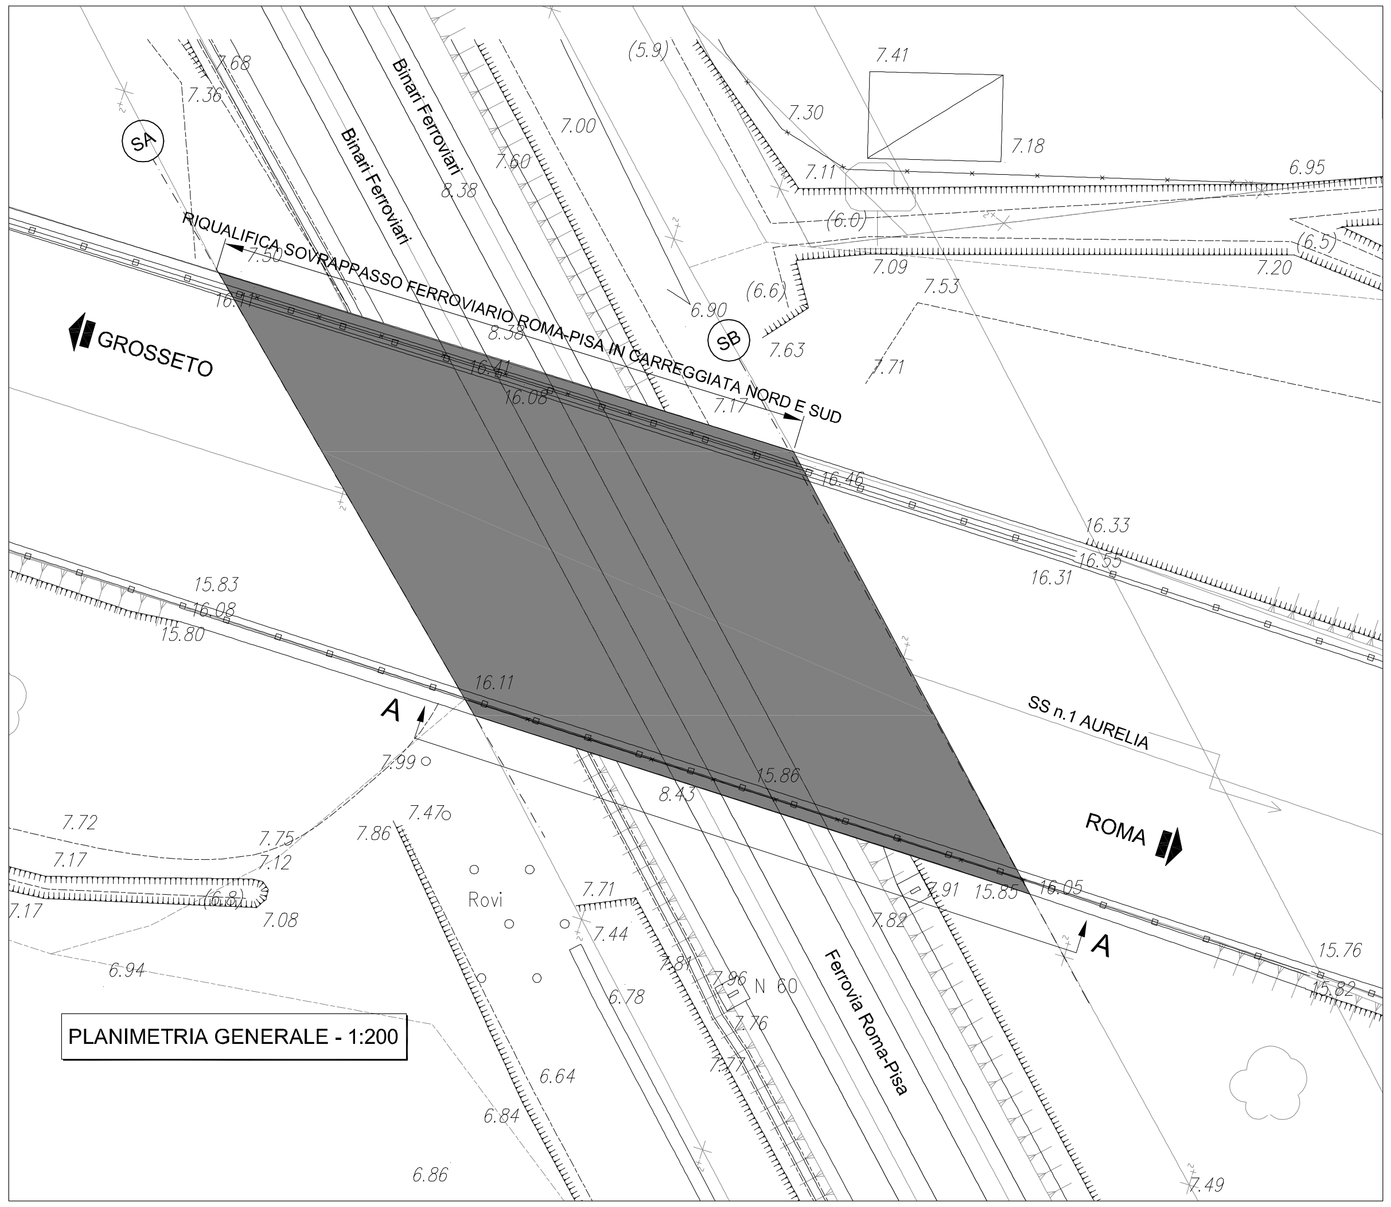

PLANIMETRIA GENERALE - 1:200

- Realizzazione nuovi cordoli per adeguamento alla nuova sezione stradale
- Rimozione e sostituzione barriera metallica bordo ponte
- Intervento per lo smaltimento delle acque

- Realizzazione nuovi cordoli per adeguamento alla nuova sezione stradale
- Intervento per lo smaltimento delle acque
- Intervento di ripristino delle sole parti amalorate con armatura scoperta

1. Asportazione del calcestruzzo ammalorato mediante idrodemolizione;
2. Ripristino delle parti degradate con malta cementizia.

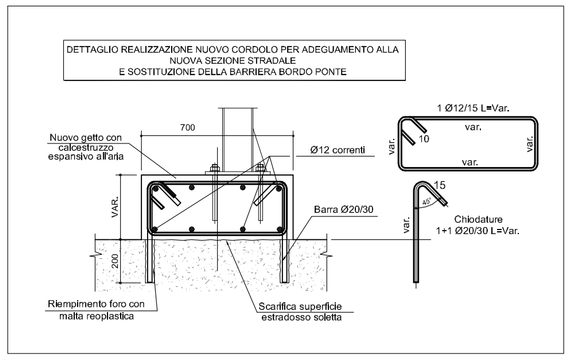

DESCRIZIONE INTERVENTI

C) IMPALCATO: INTERVENTO DI RIPRISTINO DELLE SOLE TRAVI ESTERNE
- Asportazione del calcestruzzo ammalorato mediante idrodemolizione (sp. medio 3cm, intervento localizzato: in prossimità del giunto);
- Ripristino con malta cementizia, premiscelata, tissotropica con fibre in poliacrilonitrile e fibrorinforzata con fibre inorganiche flessibili, "tipo MT1" (sp. medio 3cm);

C1) IMPALCATO: INTERVENTO DI RIPRISTINO SBALZI
- Asportazione del calcestruzzo ammalorato mediante idrodemolizione (sp. medio 3cm, estensione intervento: in prossimità del giunto);
- Ripristino con malta cementizia, premiscelata, tissotropica con fibre in poliacrilonitrile e fibrorinforzata con fibre inorganiche flessibili, "tipo MT1" (sp. medio 3cm);

TABELLA MATERIALI:

PER QUANTO NON SPECIFICATO NEL SEGUITO, IN PARTICOLARE RELATIVAMENTE ALLE CARATTERISTICHE DEI MATERIALI, ALLE SPECIFICHE PER L'ESECUZIONE DEI LAVORI ED AI CONTROLLI DA ESEGUIRE, SI DOVRA' FARE RIFERIMENTO ALLE NORME TECNICHE D'APPALTO.

CALCESTRUZZO:	
CORDOLI, BAGGIOLI E RITEGNI SISMICI:	
Calcestruzzo espansivo all'aria con ritiro	≤ 100 micron/m a 28 gg.
- Classe di resistenza	C32/40
- Classe di esposizione	XC4
ACCIAIO PER ARMATURE ORDINARIE:	
- Acciaio in barre nervate tipo B450C	
fyk ≥ 450 MPa	
ftk ≥ 540 MPa	
COPRIFERRO	35.0 mm

N.B. MATERIALI CONFORMI ALLE NORME:

UNI EN 206-1:	2006
UNI EN 11104:	2004
UNI EN ISO 15630:	2004

NOTA:
LE QUOTE DELL'ESISTENTE SARANNO SOGGETTE A RISCONTRO

PROSPETTO LATO SUD SEZIONE A-A - 1:100

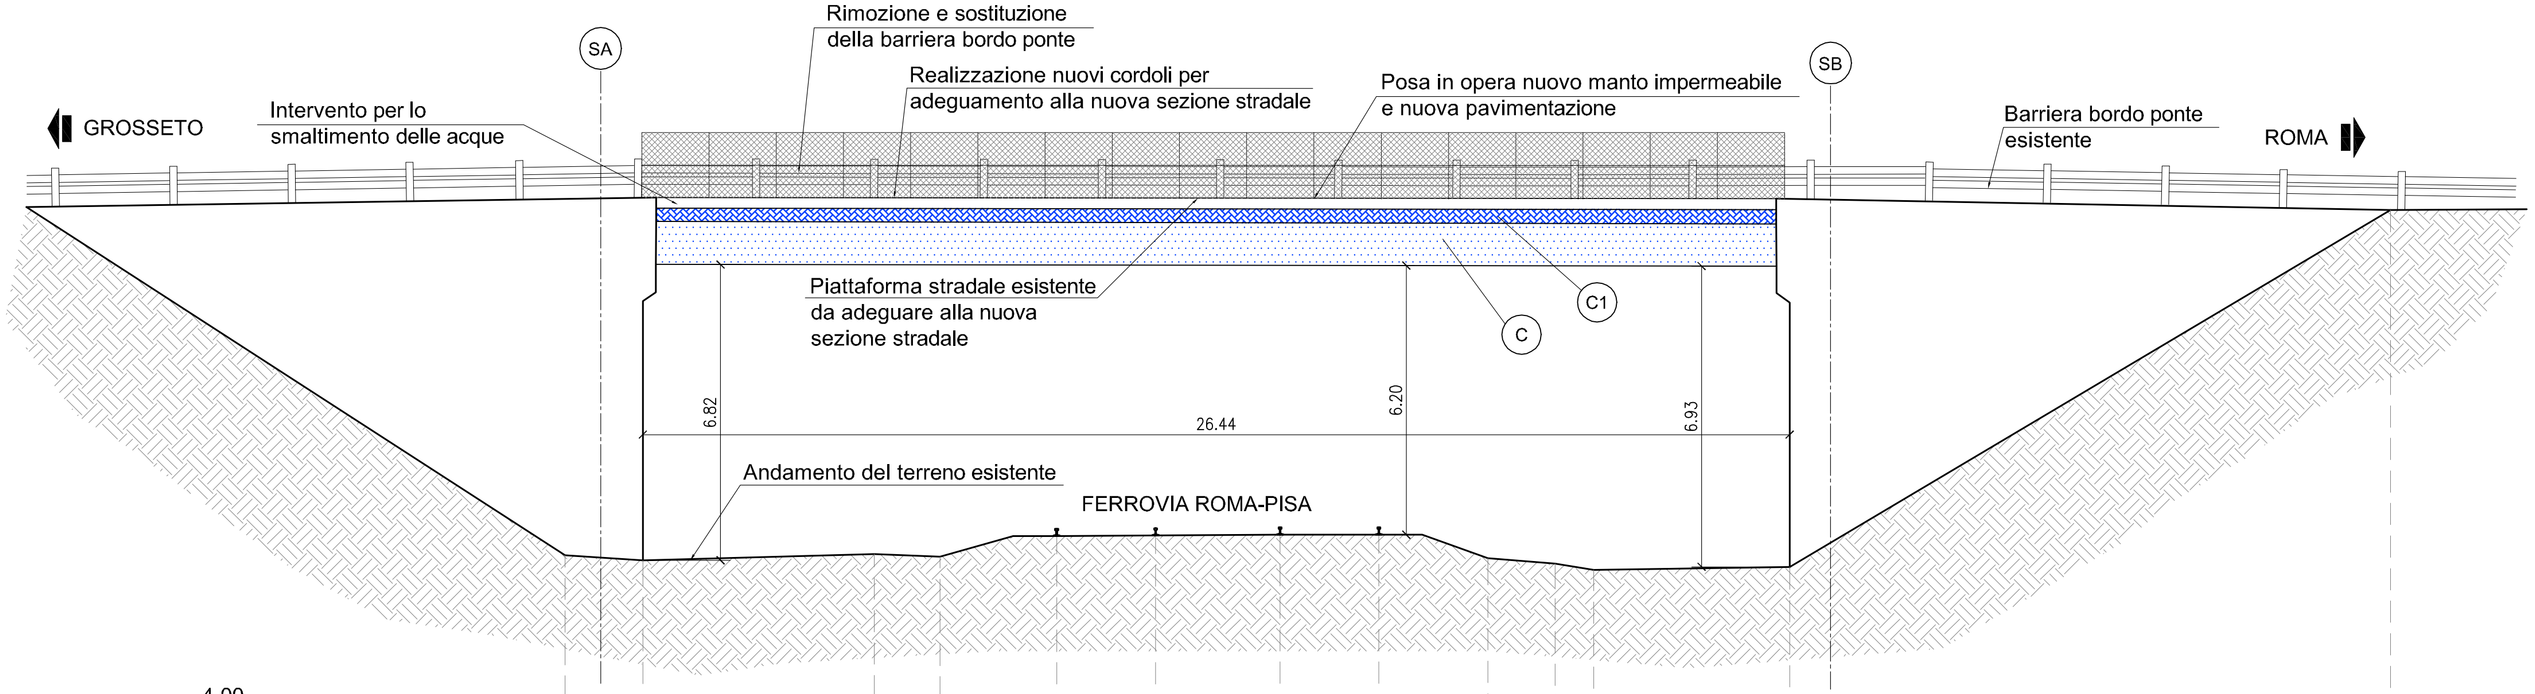

4.00

| | | |