




SEZIONE TIPO
Scala 1:50

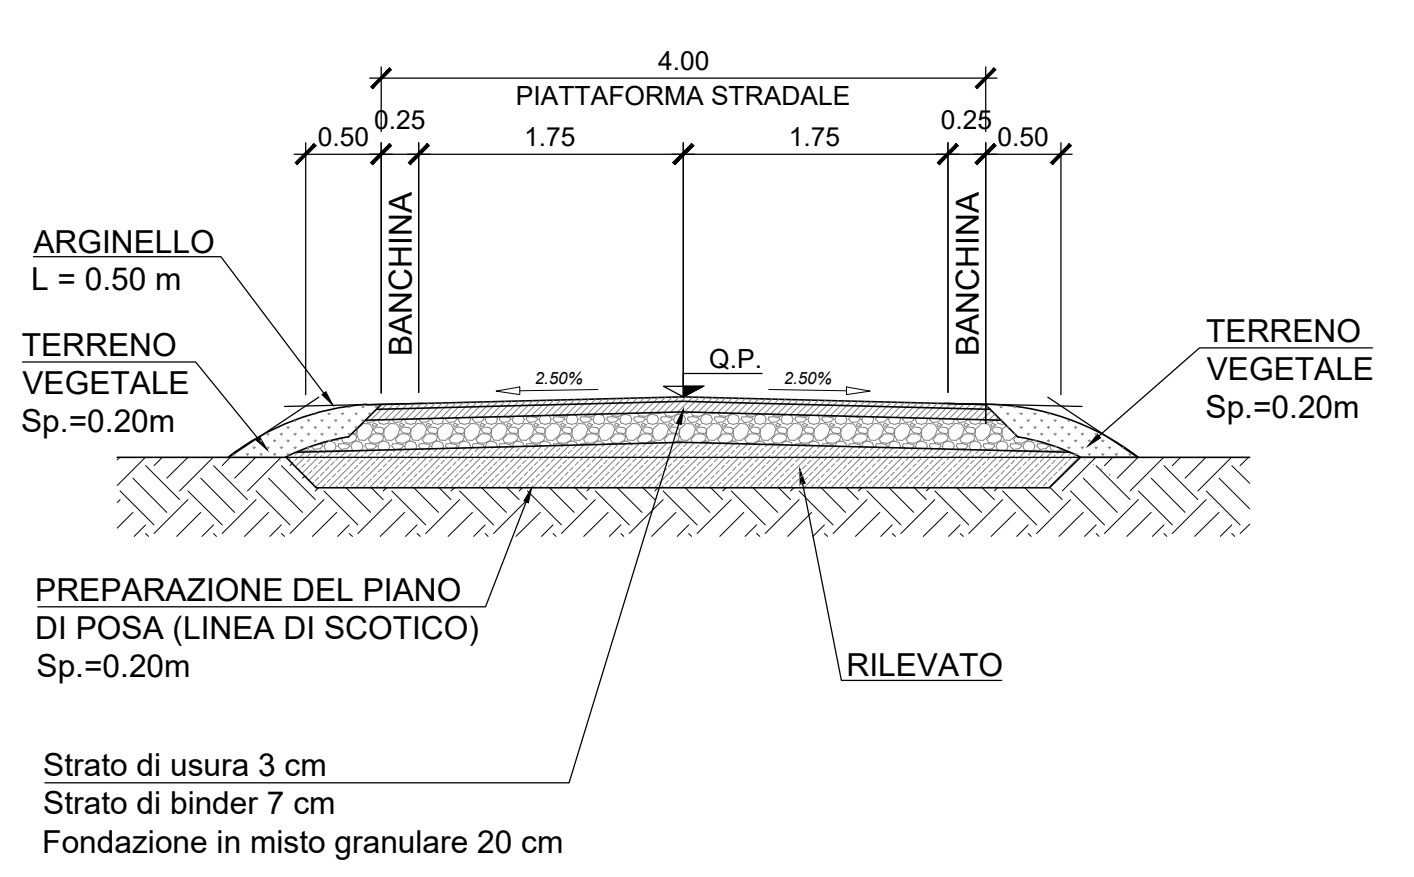

DETTAGLIO PAVIMENTAZIONE STRADALE
Scala 1:10

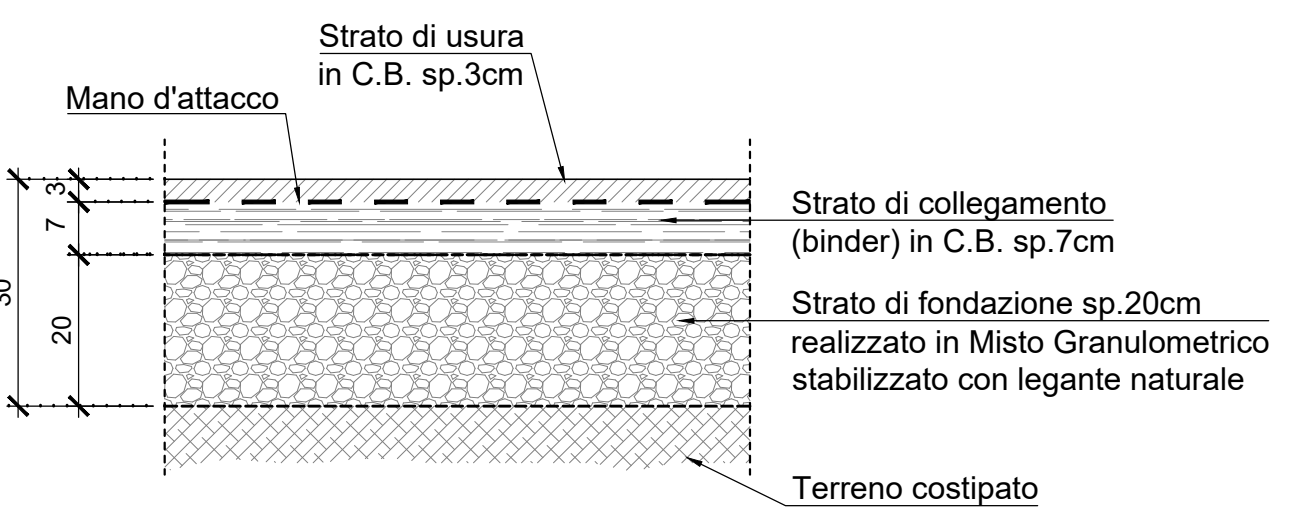

DETTAGLIO AMMORSATURA CON PAVIMENTAZIONE ESISTENTE
Scala 1:10

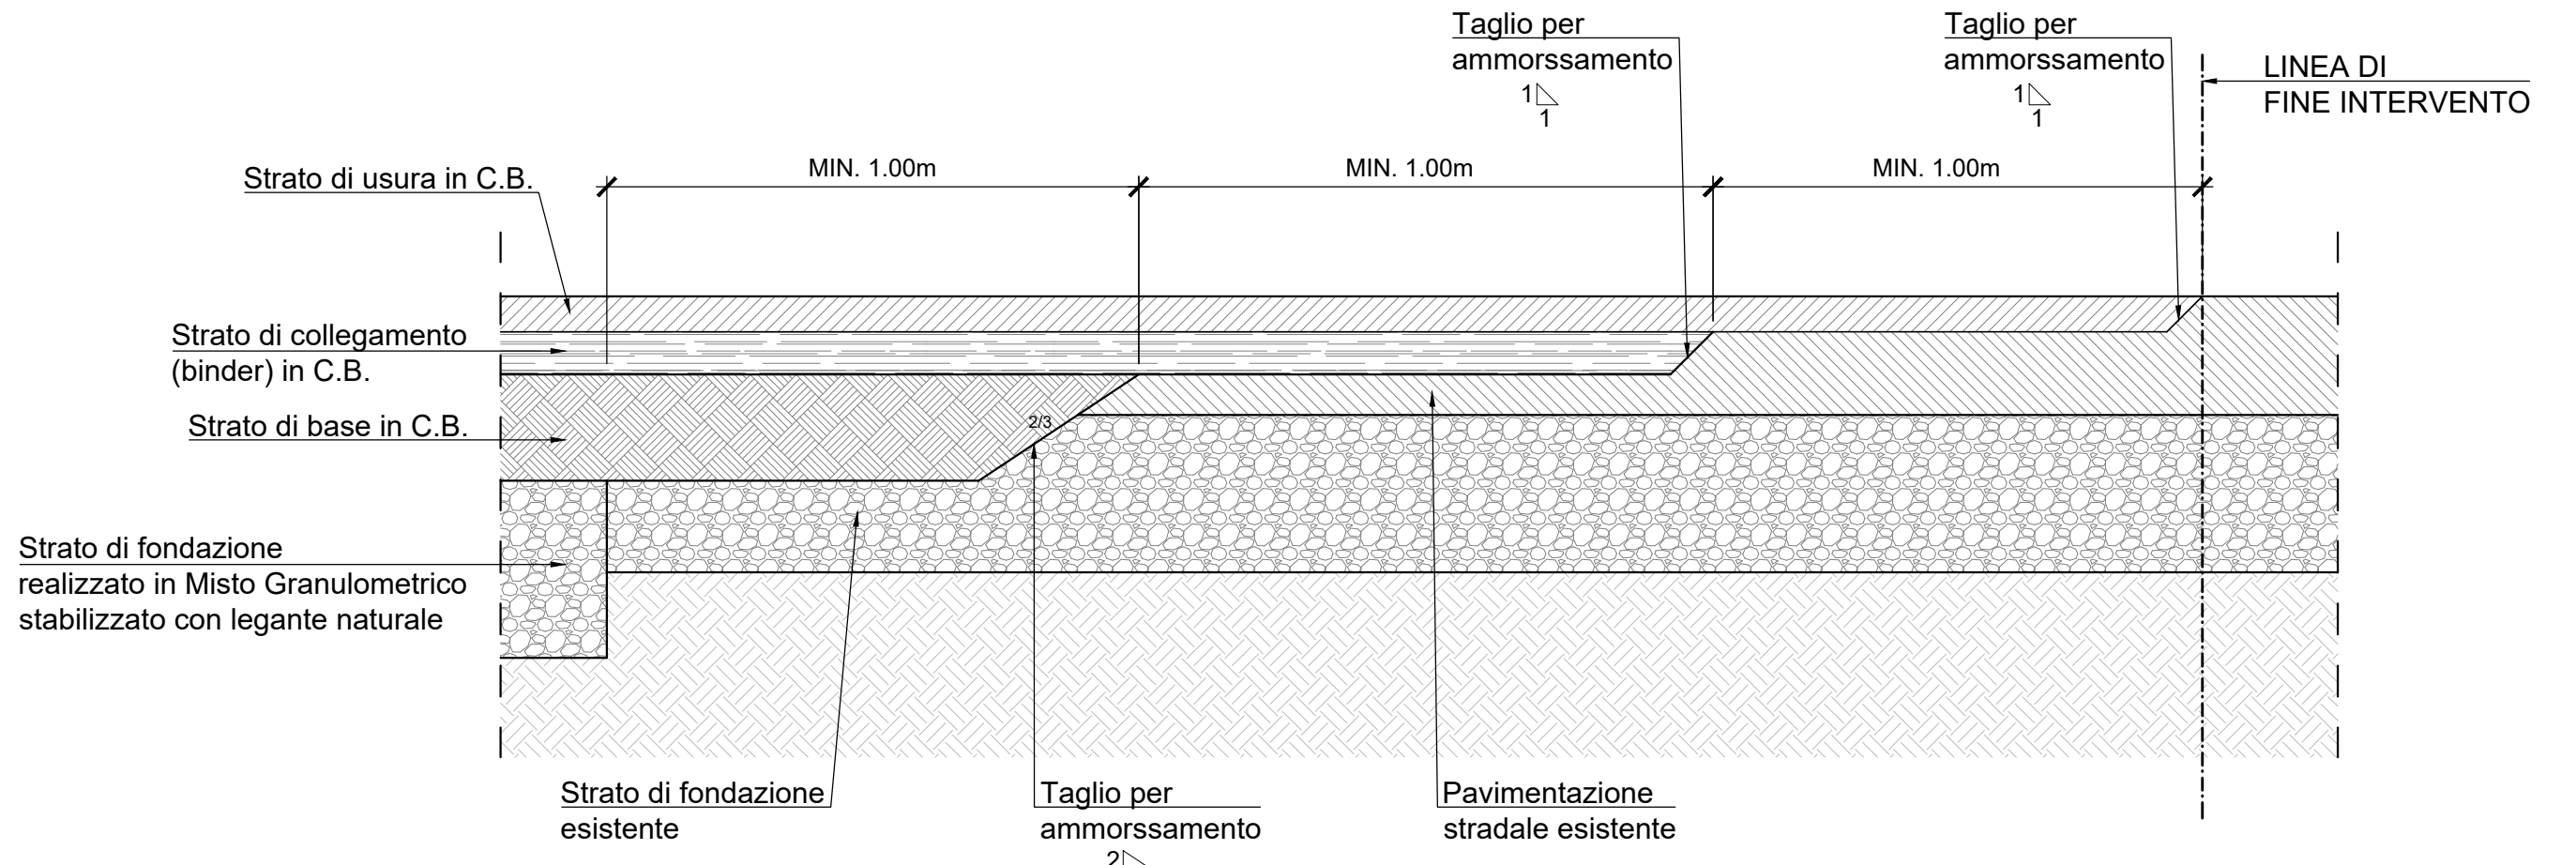

COMMITTENTE: RETE FERROVIARIA ITALIANA GRUPPO FERROVIE DELLO STATO ITALIANE

DIREZIONE LAVORI: GRUPPO FERROVIE DELLO STATO ITALIANE

APPALTATORE: MANDATARIA: MANDANTE:

PROGETTAZIONE: MANDATARIA: MANDANTE: MANDANTE:

PROGETTO ESECUTIVO
LINEA FERROVIARIA NAPOLI - BARI, TRATTA NAPOLI-CANCELLO, IN VARIANTE TRA LE PK 0+000 E PK 15+585, INCLUSE LE OPERE ACCESSORIE, NELL'AMBITO DEGLI INTERVENTI DI CUI AL D.L. 133/2014, CONVERTITO IN LEGGE 164 / 2014

DISEGNO
RILEVATI
RI04BIS - RACCORDO INDUSTRIALE ACERRA
VIABILITA' DI RICUCITURA
VIABILITA' N° 9 (ROTONDA FONDALA)
PLANIMETRIA DI PROGETTO

| APPALTATORE | PROGETTAZIONE |
|-------------------------------------------------|--------------------------------------------------|
| DIRETTORE DELLA PROGETTAZIONE Ing. M. PANISI | DIRETTORE DELLA PROGETTAZIONE Ing. A. CHECCHI |

| COMMESSA | LOTTO | FASE | ENTE | TIPO DOC. | OPERA/DISCIPLINA | PROGR. | REV. | SCALA: |
|----------|-------|------|------|-----------|------------------|--------|------|--------|
| IF1M | 00 | E | ZZ | P8 | RI04B7 | 001 | A | 1:500 |

| Rev. | Descrizione | Redatto | Data | Verificato | Data | Approvato | Data | Autorizzato Data |
|------|-------------|-----------|----------|-------------|----------|-----------|----------|------------------|
| A | EMISSIONE | TRAPANESE | 24/04/18 | MARTURCELLI | 26/04/18 | PIAZZA | 26/04/18 | MARTURCELLI |