



SCALA:1:100

Sezione in rilevato in terra

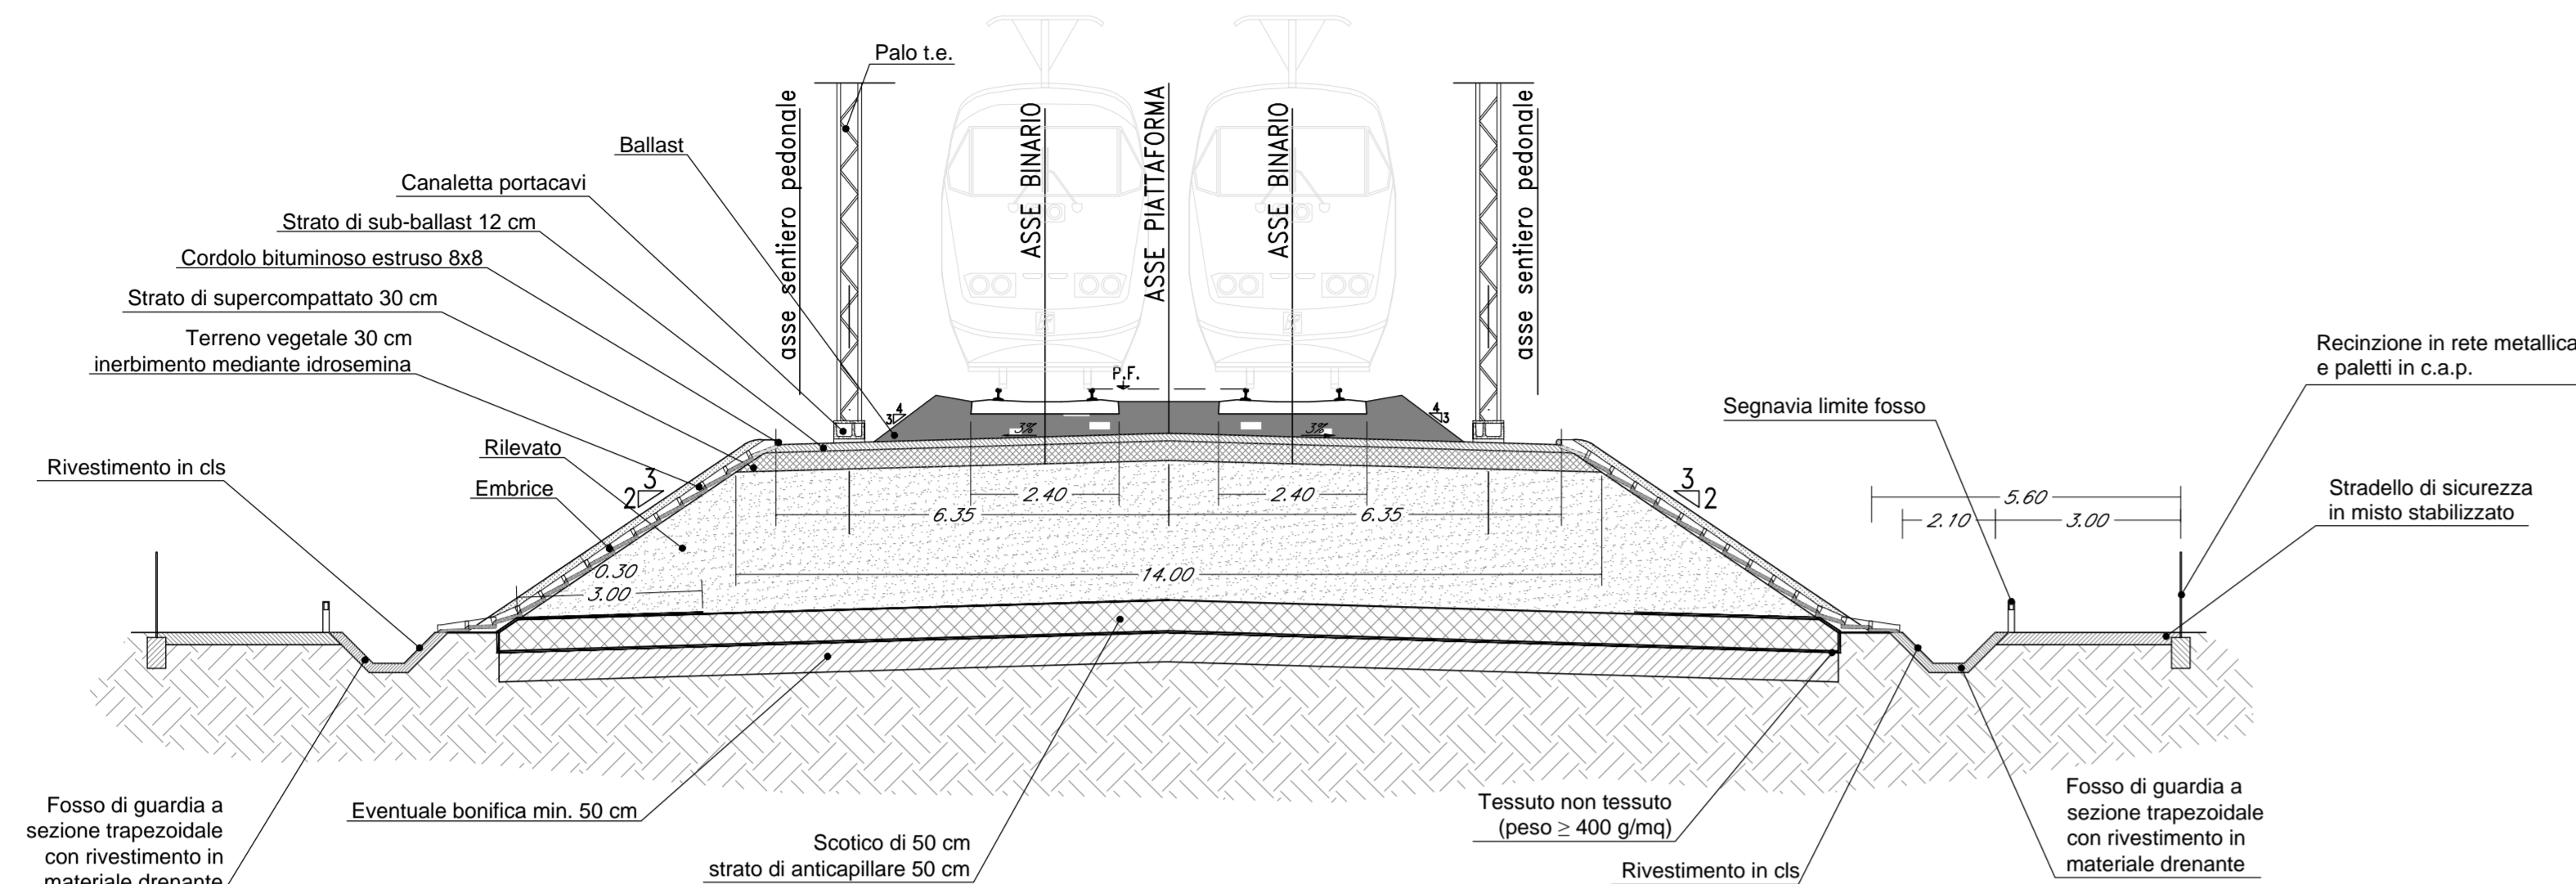


SCALA:1:50

COLLETORE DI SCARICO DA CANALETTA IN TESTA MURO SENZA B.A.

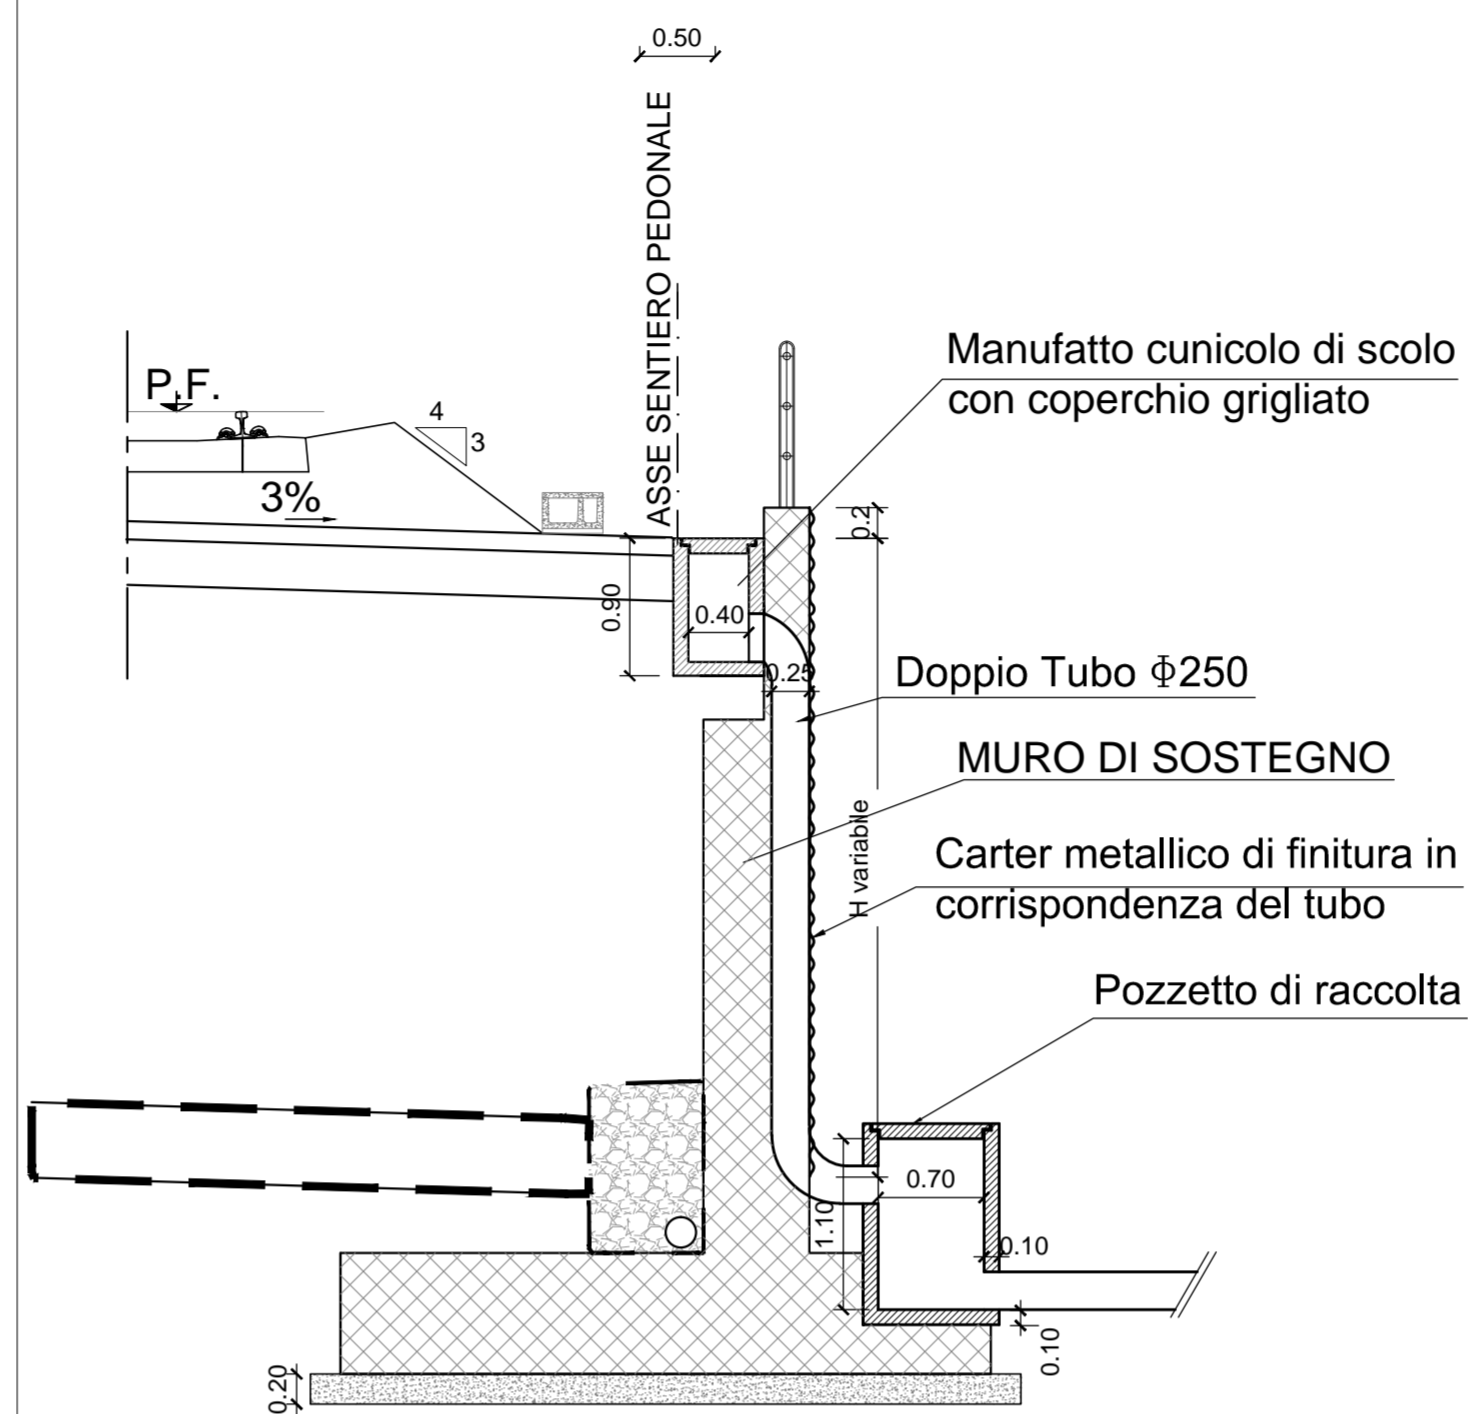


COLLETORE DI SCARICO DA CANALETTA IN TESTA MURO CON B.A.

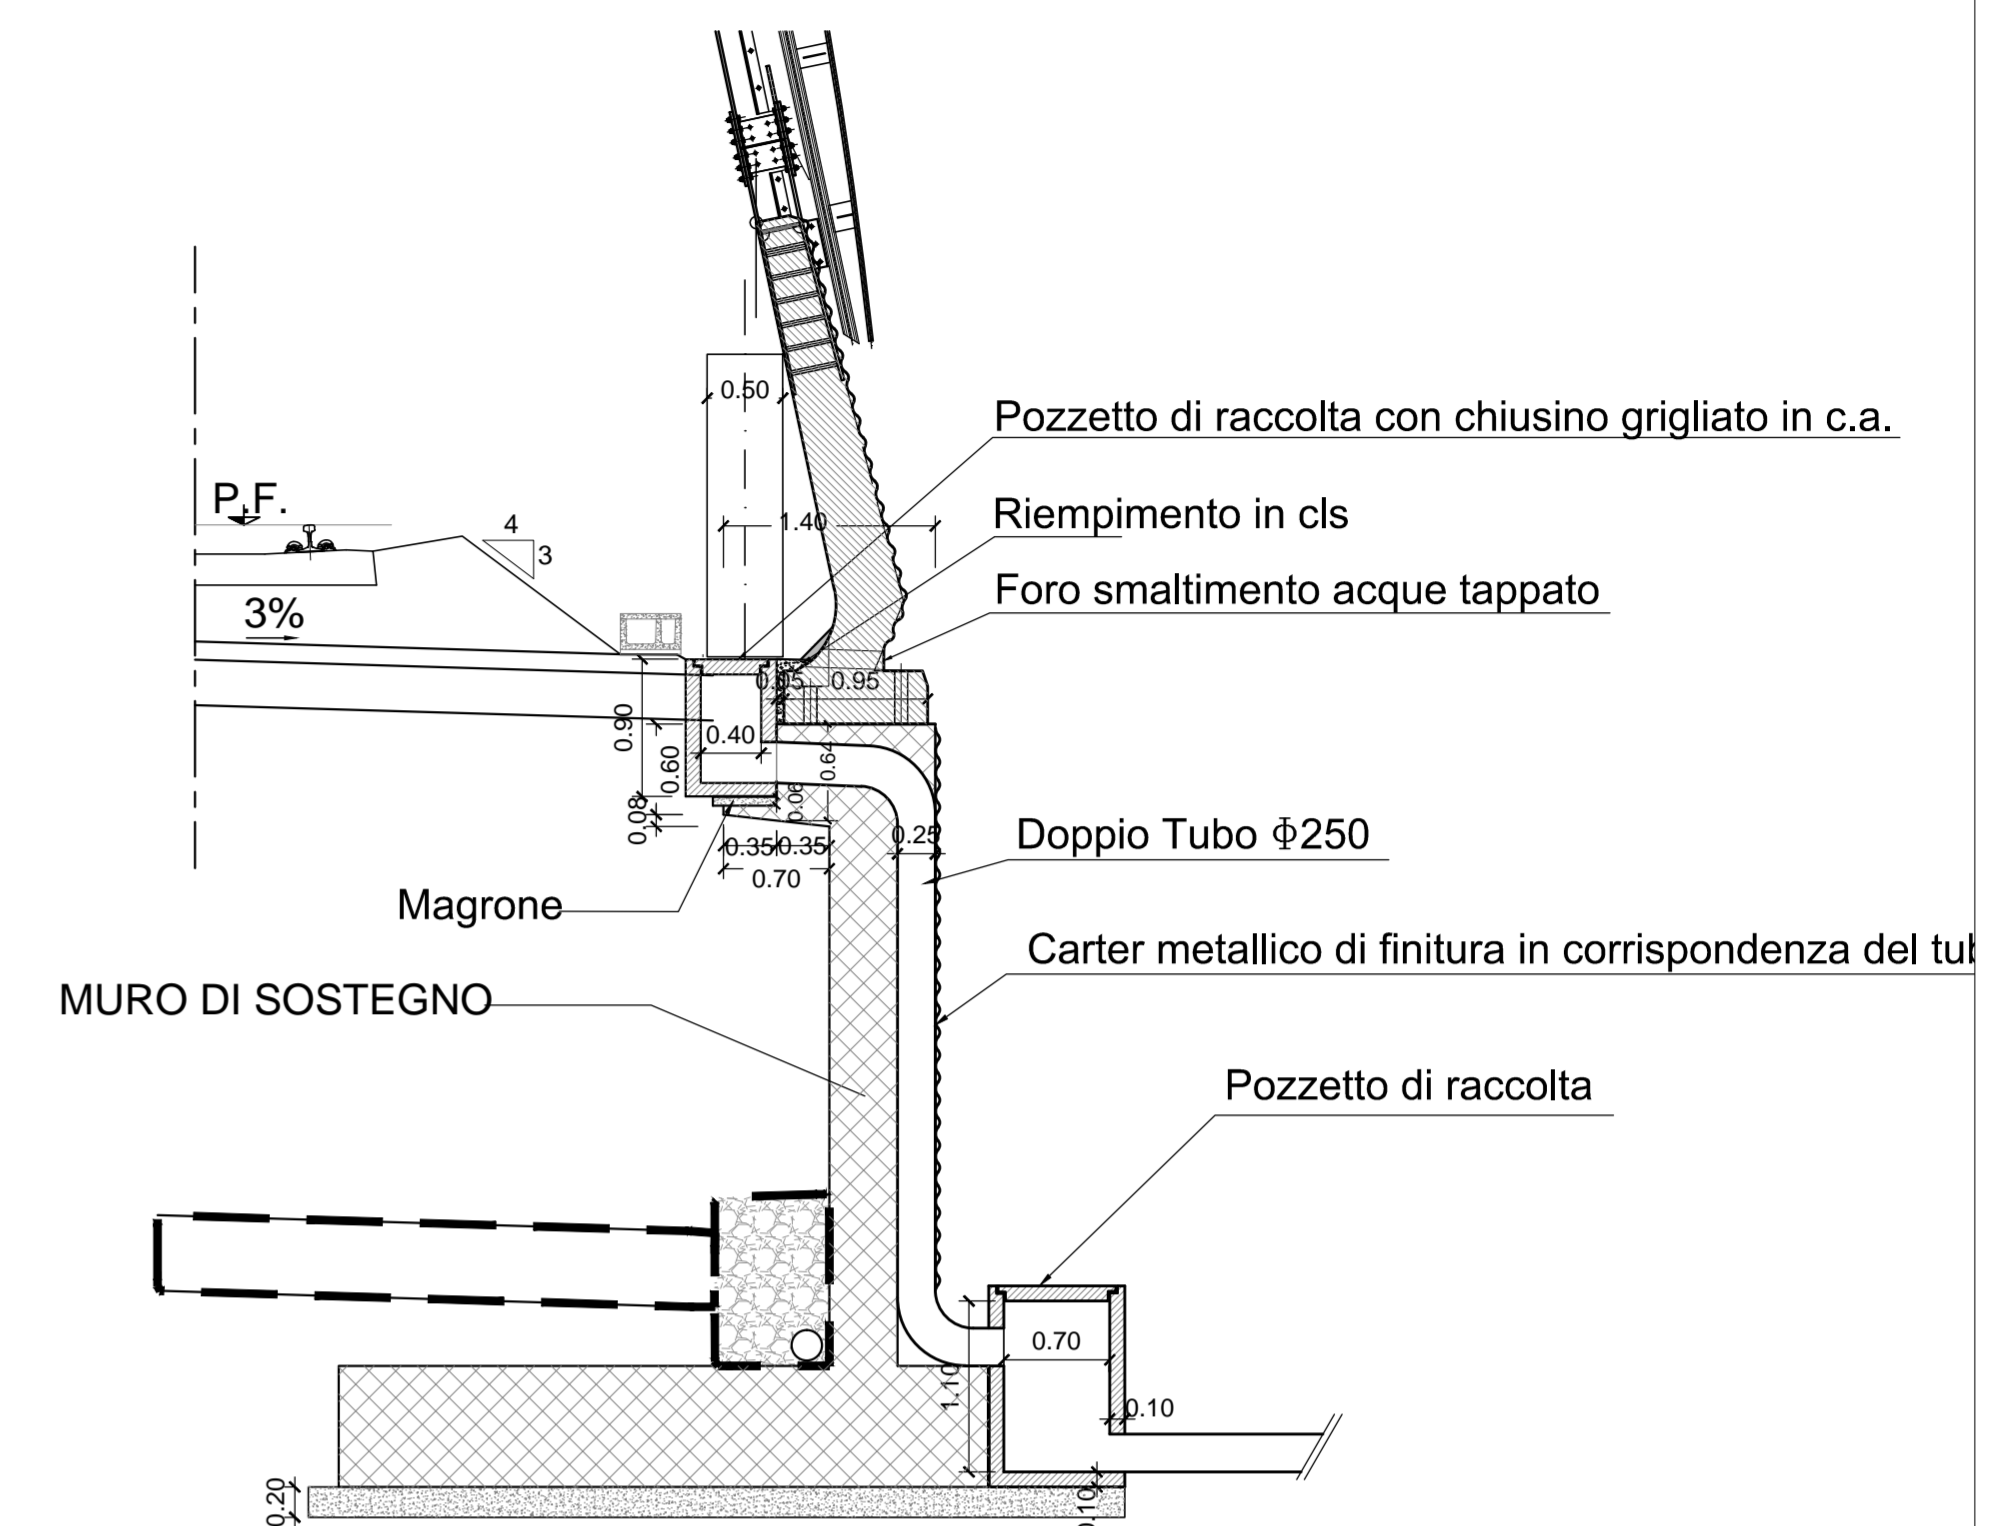

SCALA:1:20

FOSSO DI GUARDIA TRAPEZIA DISPERDENTE

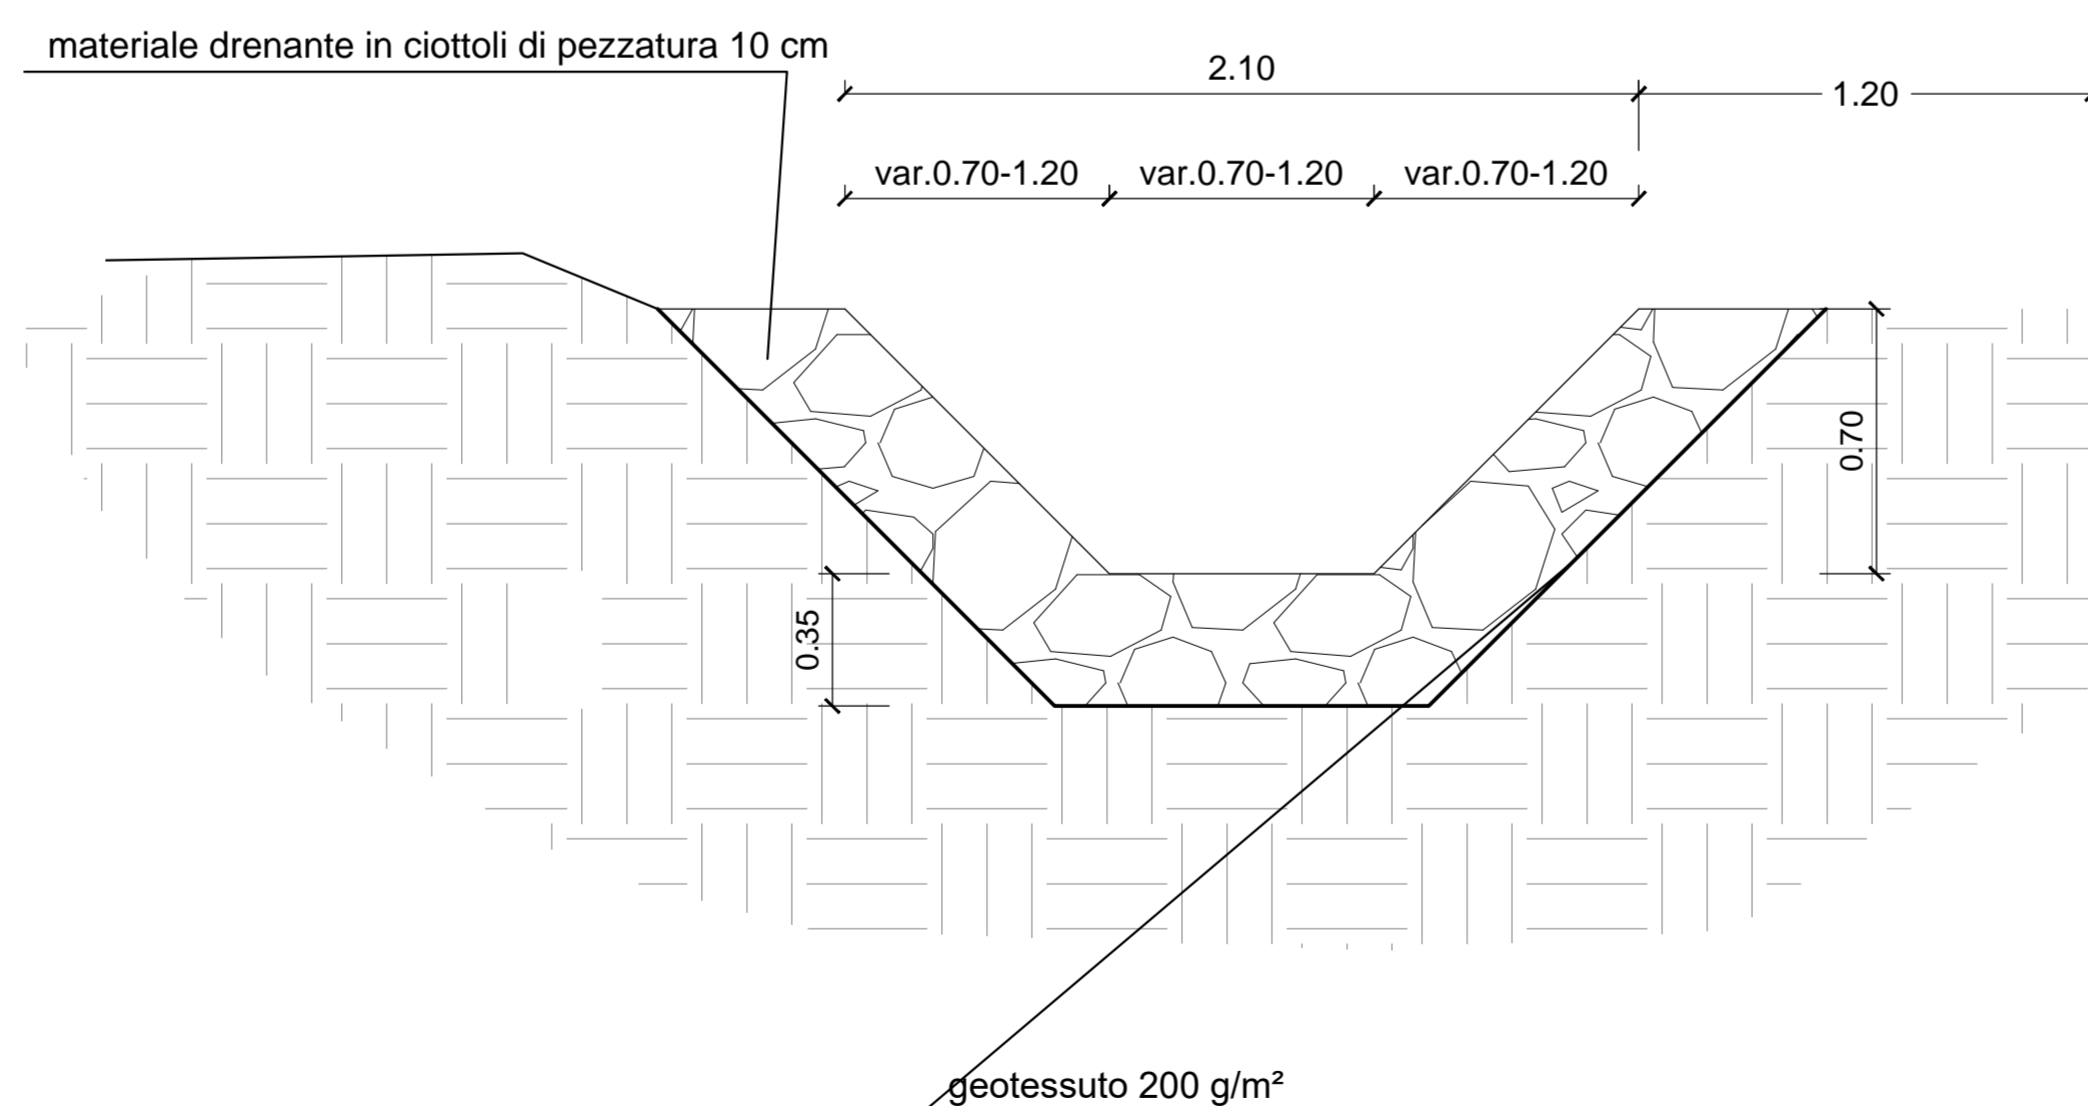

COMMITTENTE:



DIREZIONE LAVORI:



APPALTATORE:



PROGETTAZIONE:



PROGETTO ESECUTIVO

LINEA FERROVIARIA NAPOLI - BARI, TRATTA NAPOLI-CANCELLO, IN VARIANTE TRA LE PK 0+000 E PK 15+585, INCLUSE LE OPERE ACCESSORIE, NELL'AMBITO DEGLI INTERVENTI DI CUI AL D.L. 133/2014, CONVERTITO IN LEGGE 164 / 2014

RI - RILEVATI

RI05 - RILEVATO DAL KM 12+558.36 AL KM 13+202.33

PARTICOLARI IDRAULICI

APPALTATORE	PROGETTAZIONE
DIRETTORE TECNICO Ing. M. PANISI	DIRETTORE DELLA PROGETTAZIONE Ing. A. CHECCHI

COMMESSA	LOTTO	FASE	ENTE	TIPO DOC.	OPERA/DISCIPLINA	PROGR.	REV.	SCALA:
IF1M	00	E	ZZ	BZ	RI0500	001	C	1:100-1:50-1:20

Rev.	Descrizione	Redatto	Data	Verificato	Data	Approvato	Data	Autorizzato	Data
A	EMISSIONE	PIANESE	14/06/18	MARTUSCELLI	15/06/18	LACOPPO	15/06/18		
B	EMISSIONE PER RIV	PIANESE	10/09/18	MARTUSCELLI	11/09/18	LACOPPO	11/09/18		
C	EMISSIONE PER RIV	PIANESE	03/10/18	MARTUSCELLI	03/10/18	LACOPPO	03/10/18		
									04/10/18

File:IF1M.0.0.E.ZZ.BZ.RI.05.0.0.001-C.DWG

n. Elab.: